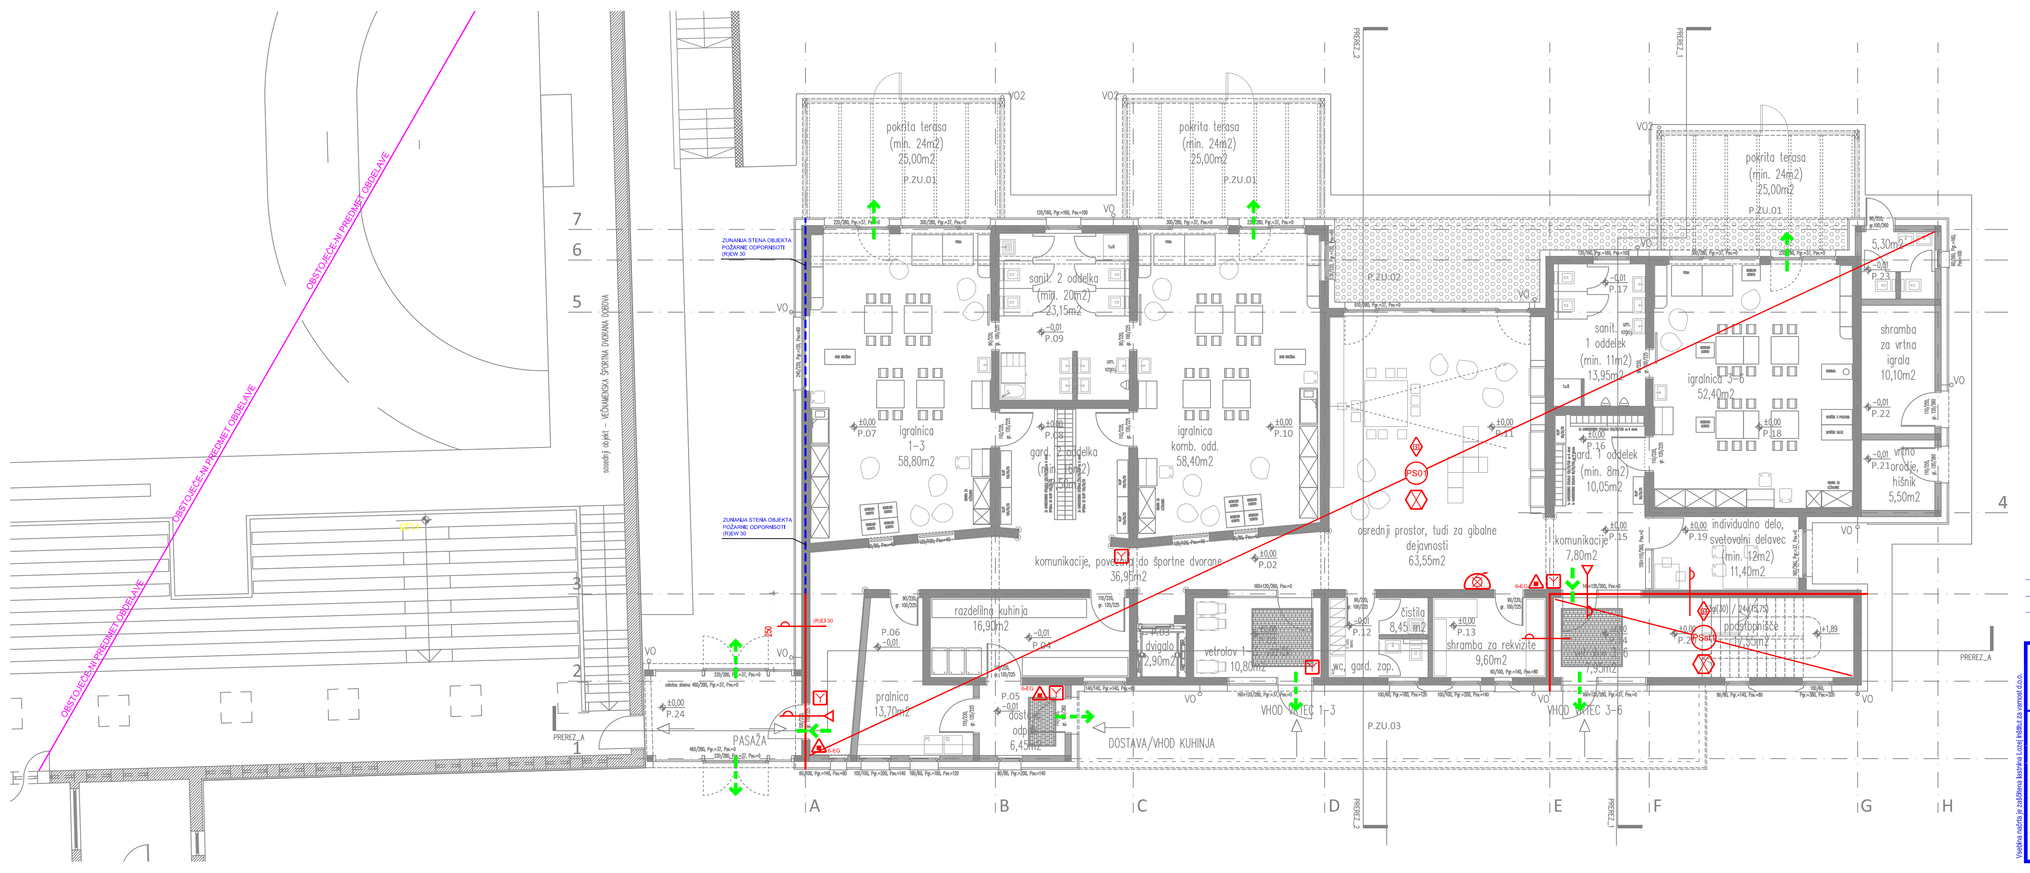
ZUNANJA STENA OBJEKTA POŽARNE ODPORNOSTI EI 30
pokrita terasa (min. 24m2) 25,00m2 P.ZU.01
pokrita terasa (min. 24m2) 25,00m2 P.ZU.01
pokrita terasa (min. 24m2) 25,00m2 P.ZU.01
P.ZU.02
P.ZU.03
sanit. 2 oddelka (min. 2x6m2) 23,15m2
igralnica 1–3 58,80m2
igralnica komb. odd. 58,40m2
komunikacije, povezava do športne dvorane 36,90m2
osrednji prostor, tudi za gibalne dejavnosti 63,55m2
razdelilna kuhinja 16,90m2
pralnica 13,70m2
čistila 8,45 m2
shramba za rekvizite 9,60m2
vetrolov I 10,80m2
sanit. 1 oddelek (min. 11m2) 13,95m2
komunikacije 7,80m2
igralnica 4–6 52,40m2
individualno delo, svetovalni delavec (min. 12m2) 11,40m2
shramba za vrtno igralo 10,10m2
shramba za vrtno orodje, hišnik 5,50m2
5,30m2
PASAŽA
DOSTAVA/VHOD KUHINJA
PREREZ_A
PREREZ_B
VO
VO2
P.01
P.02
P.03
P.04
P.05
P.06
P.07
P.08
P.09
P.10
P.11
P.12
P.13
P.14
P.15
P.16
P.17
P.18
P.19
P.20
P.21
P.22
P.23
P.24
