



Vzdolžni profil
MAROF-J
M 1:250/25

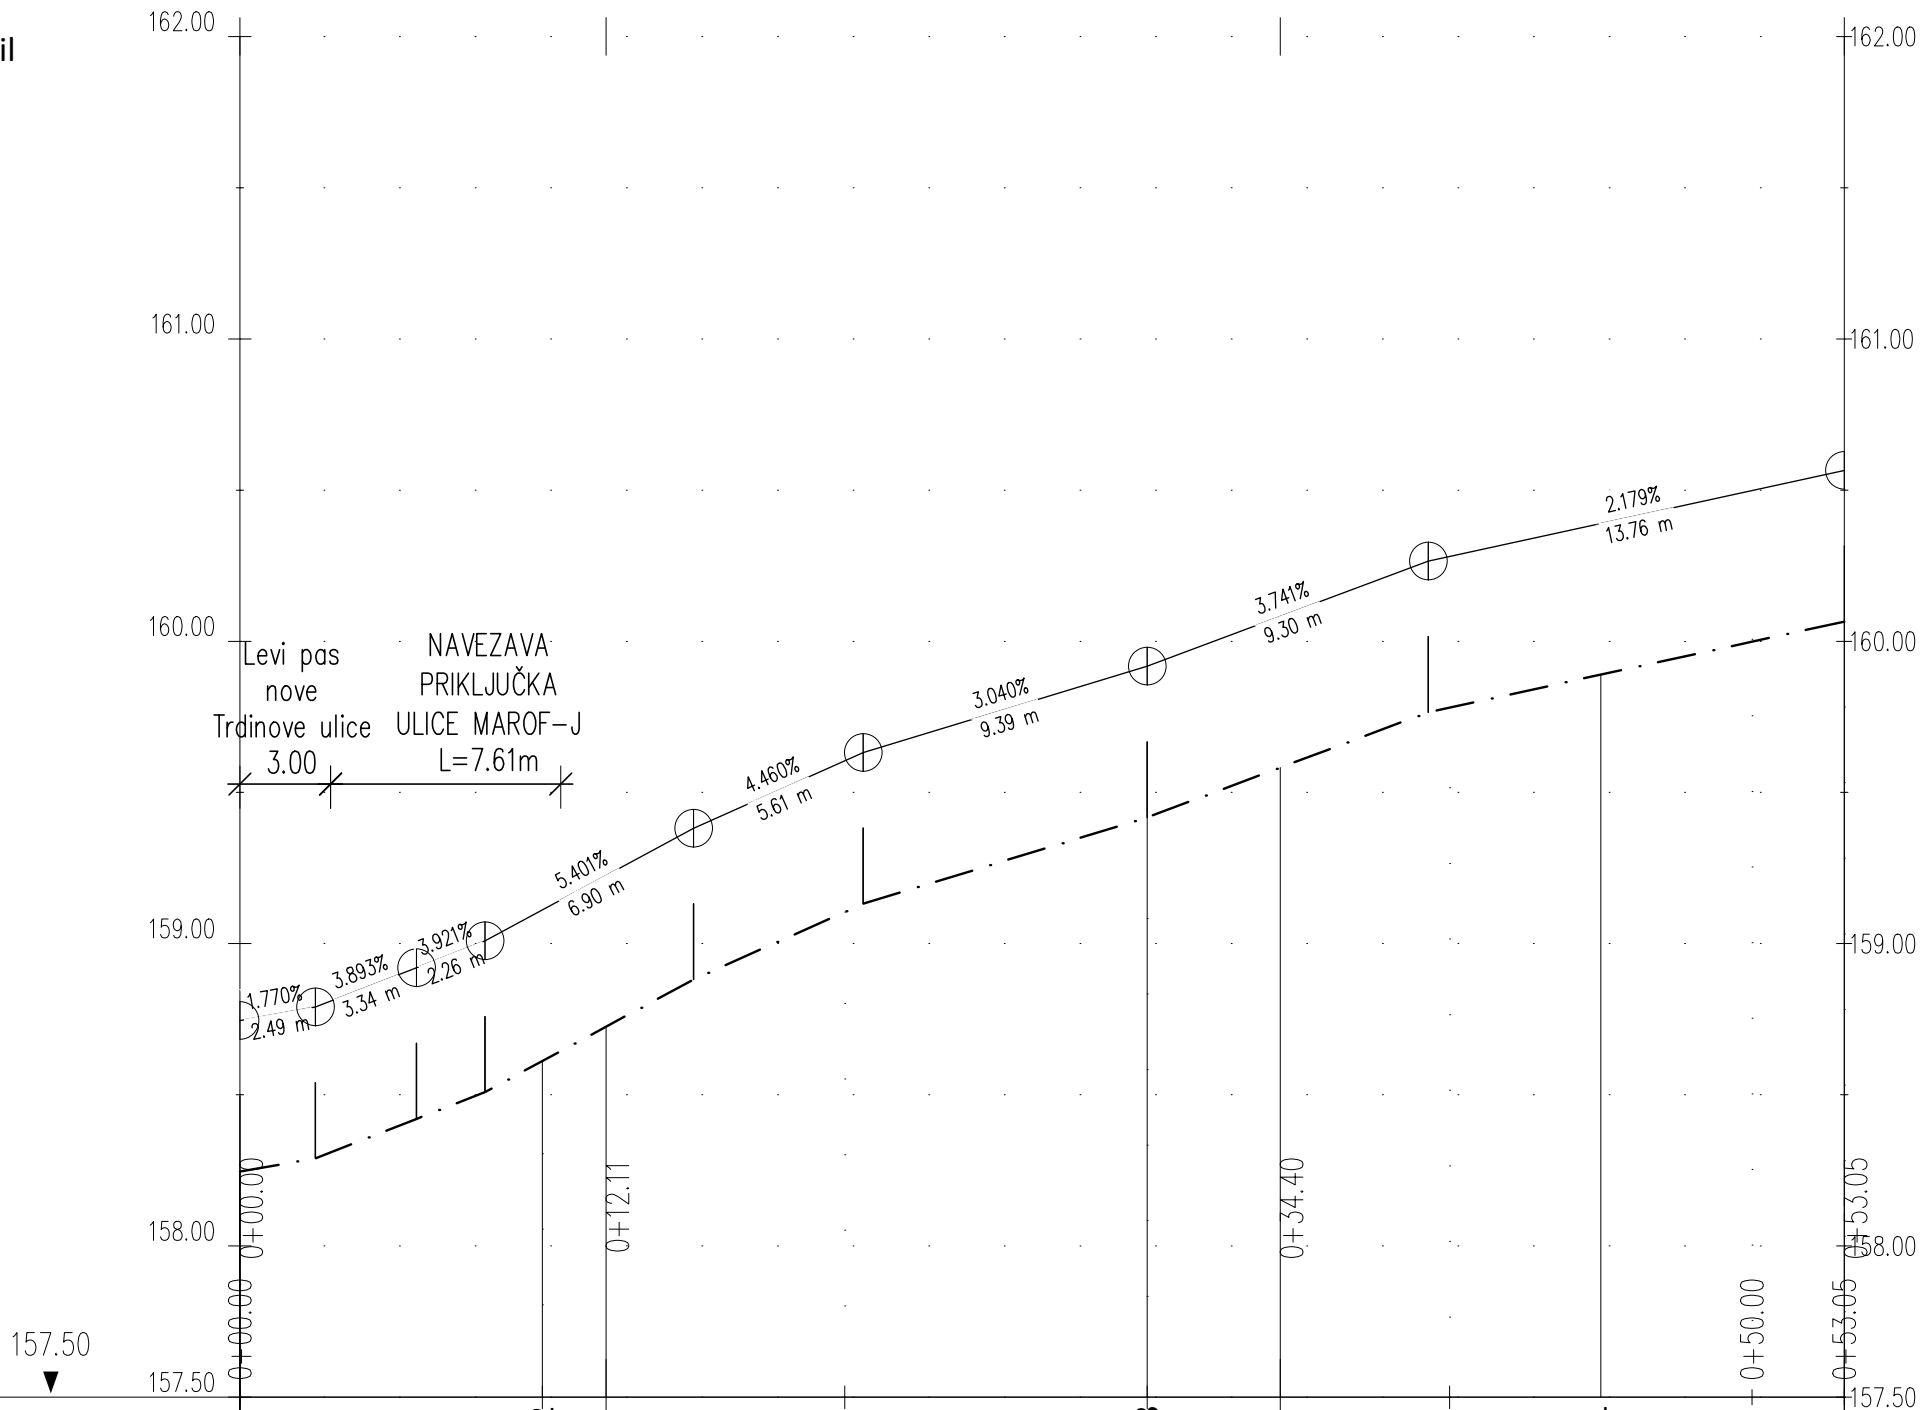

Vzdolžni profil
MAROF-S
M 1:250/25

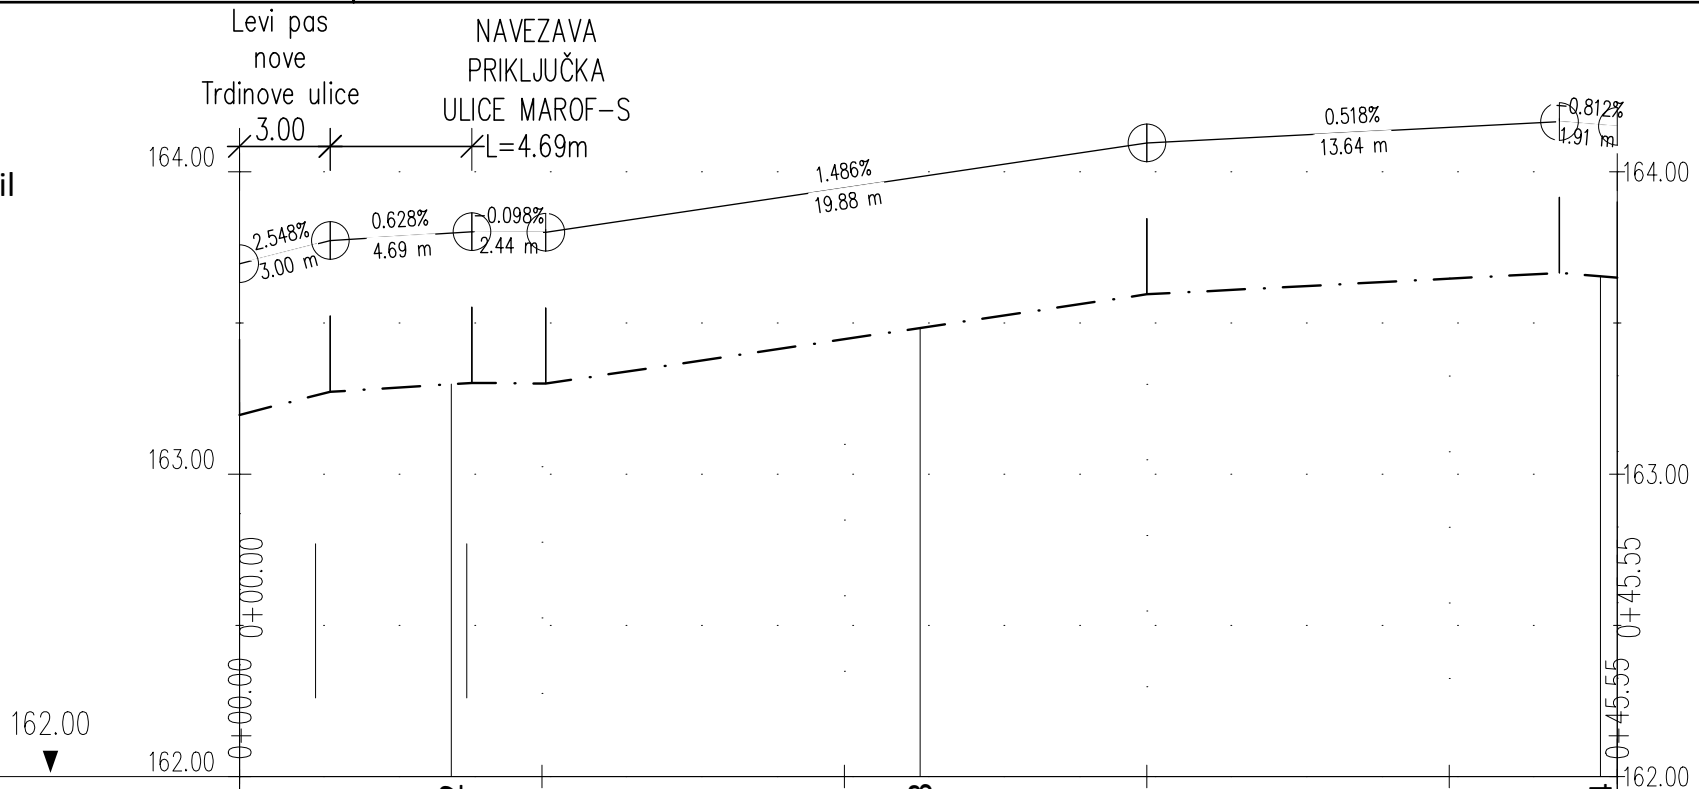

OZNAKE PROFILOV

STACIONAŽA

KOTA TERENA

KOTA NIVELETE

PREME IN KRIVINE

PREČNI NAGIBI

VZDOLŽNI NAGIBI