



PROFIL-1: OS_1
MERILO 1:1000/100

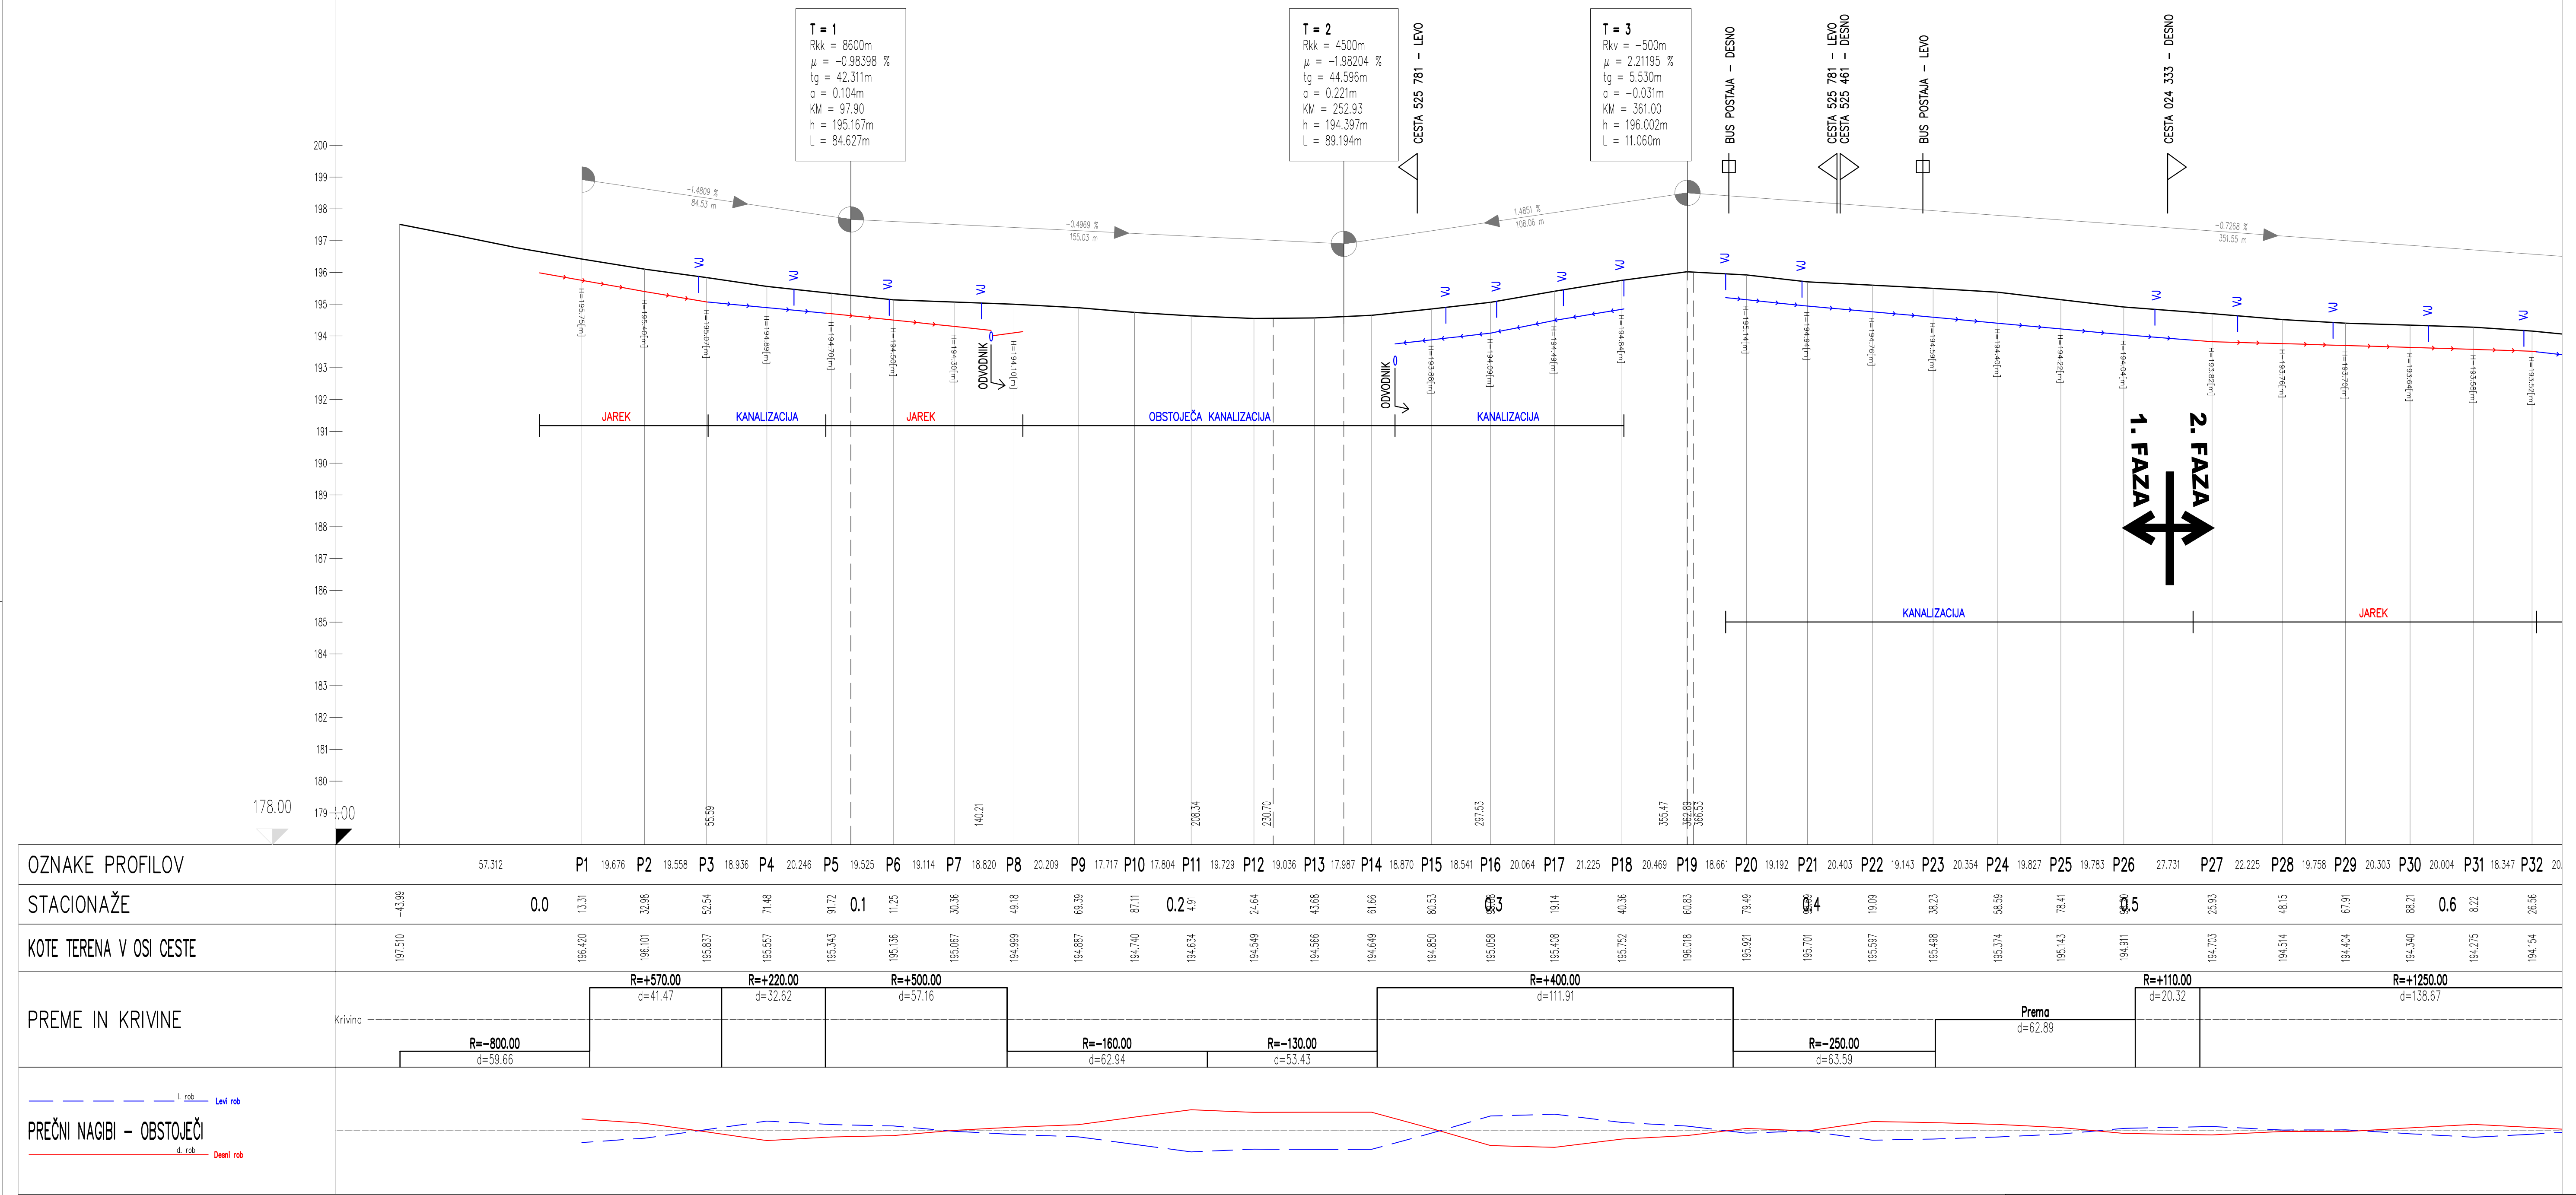


Vrsta nobite:		3. Nabit gradbenih konstrukcij	
Investitor:		OBČINA BREŽICE CESTA PRVIH BORCEV 18, 8250 BREŽICE	
Objekt:		IZOBRATNA PLOŠČNA VRHLE - OB LC 024322 - VRHLE - KAPLE V DOLŽNI COA KOD N - OB LC 024322 - ZS SLODOVIR - VRHLE V DOLŽNI COA 1300m	
Vrsta projekta:		VZDOLŽNI PROFIL - 1. FAZA P1-P26	
Projektiralec:		D. Bot, a.d.p.	
Vrsta projekta:		QP	oktober 2018
Datum risbe:		7/5/2018	7/5/2018-1
Število projekta:		1:1000/100	3.5.5.1

PROFIL-1: OS_1
MERILO 1:1000/100

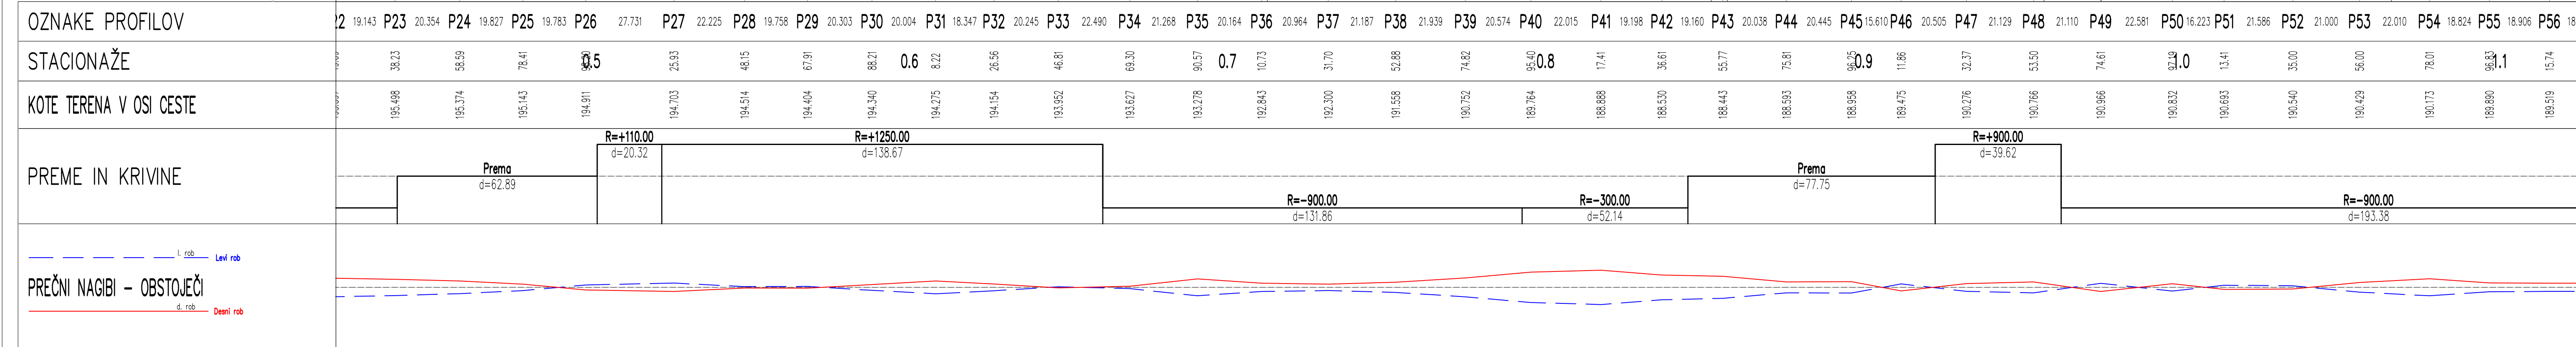

Vrsta nobite:		3. Nabit gradbenih konstrukcij	
Investitor:		OBČINA BREŽICE CESTA PRVIH BORCEV 18, 8250 BREŽICE	
Objekt:		IZOBRATNA PLOŠČNA VRHLE - OB LC 024322 - VRHLE - KAPLE V DOLŽNI COA KOD N - OB LC 024322 - ZS SLODOVIR - VRHLE V DOLŽNI COA 1300m	
Vrsta projekta:		VZDOLŽNI PROFIL - 2. FAZA P26-P58	
Projektiralec:		D. Bot, a.d.p.	
Vrsta projekta:		QP	oktober 2018
Datum risbe:		7/5/2018	7/5/2018-1
Število projekta:		1:1000/100	3.5.5.2

PROFIL-1: OS_1
MERILO 1:1000/100

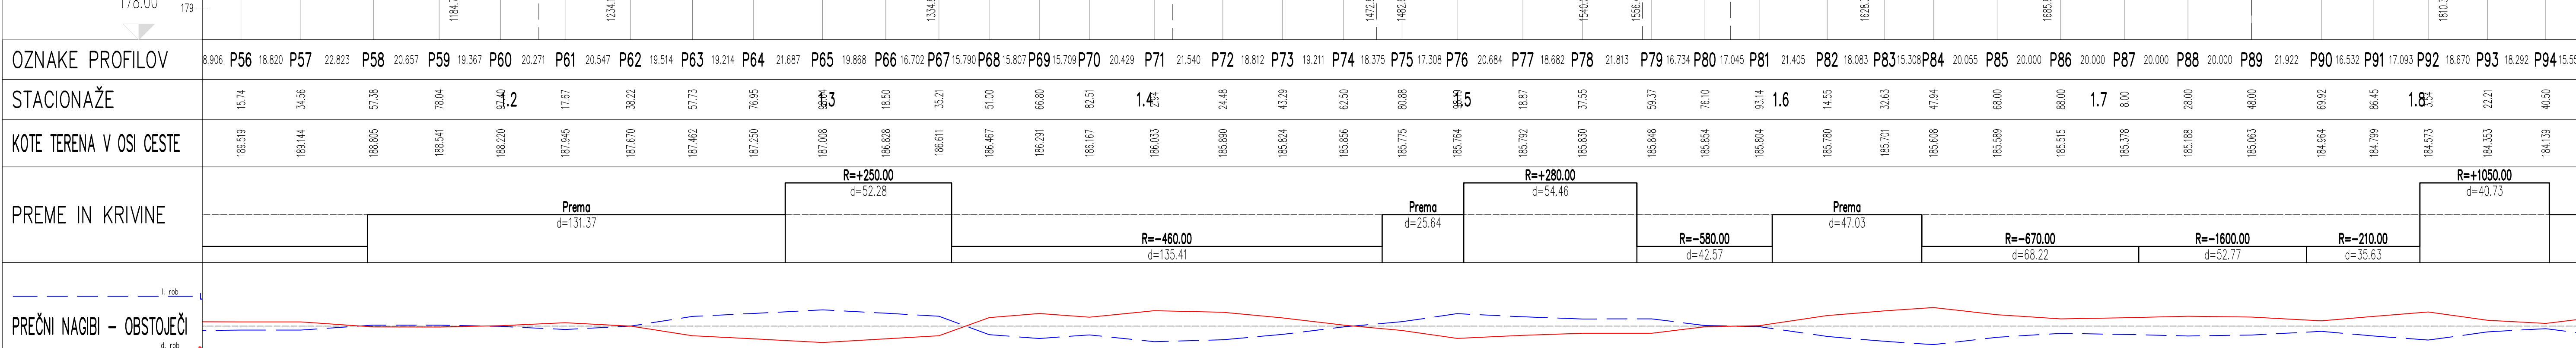

Vrsta nobite:		3. Nabit gradbenih konstrukcij	
Investitor:		OBČINA BREŽICE CESTA PRVIH BORCEV 18, 8250 BREŽICE	
Objekt:		IZOBRATNA PLOŠČNA VRHLE - OB LC 024322 - VRHLE - KAPLE V DOLŽNI COA KOD N - OB LC 024322 - ZS SLODOVIR - VRHLE V DOLŽNI COA 1300m	
Vrsta projekta:		VZDOLŽNI PROFIL - 3. FAZA P57-P96	
Projektiralec:		D. Bot, a.d.p.	
Vrsta projekta:		QP	oktober 2018
Datum risbe:		7/5/2018	7/5/2018-1
Število projekta:		1:1000/100	3.5.5.3