


4. nadstropje STROP

			Datum	04-2020	Občina Brežice, Cesta prvih borcev 18, Brežice	VODOVODNI STOLP - RAZGLEDNA TOČKA	VEZALNA SHEMA POGONA POŽARNE LOPUTE IN SIGNALIZACIJE	DATOTEKA: SHEME		FAZA: PZI	
			Obdel.	A. Ereš							
			Risal	A. Ereš							
Sprememba		Datum	Ime	Pregl.				REV: 0	FP-17	list: 1	listov:1

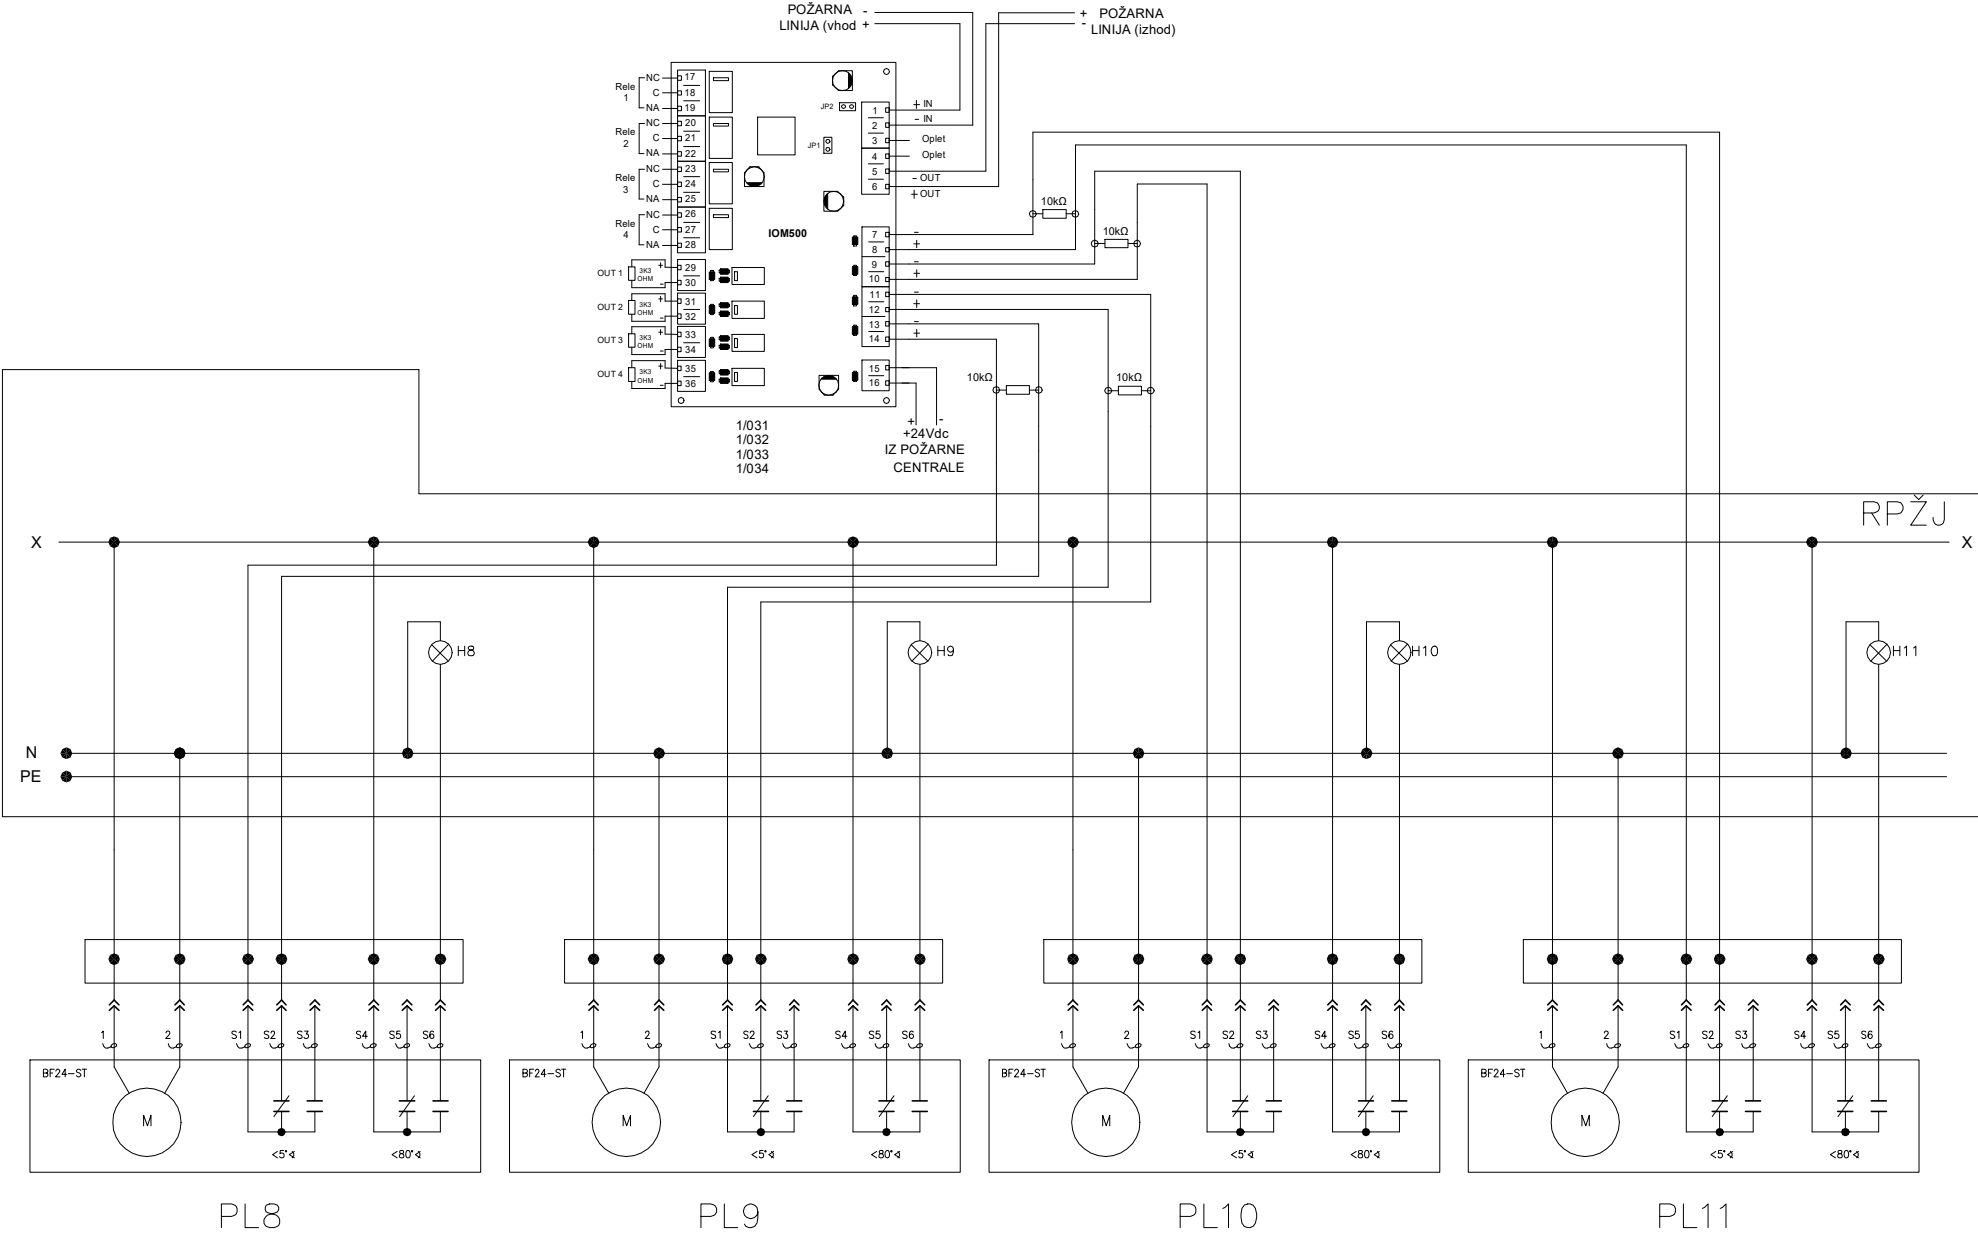

Ostrešje

			Datum	04-2020	Občina Brežice, Cesta prvih borcev 18, Brežice	VODOVODNI STOLP - RAZGLEDNA TOČKA	VEZALNA SHEMA POGONA POŽARNE LOPUTE IN SIGNALIZACIJE	DATOTEKA: SHEME		FAZA: PZI	
			Obdel.	A. Ereš							
			Risal	A. Ereš							
Sprememba		Datum	Ime	Pregl.				REV: 0	FP-18	list: 1	listov:1