


				Datum	04-2020	Občina Brežice, Cesta prvih borcev 18, Brežice	VODOVODNI STOLP - RAZGLEDNA TOČKA	VEZALNA SHEMA IZKLOPOV IZ POŽARNE CENTRALE	DATOTEKA: SHEME		FAZA: PZI	
				Obdel.	A. Ereš							
				Risal	A. Ereš							
Sprememba		Datum	Ime	Pregl.					REV: 0	FP-19		list: 1
												listov:1

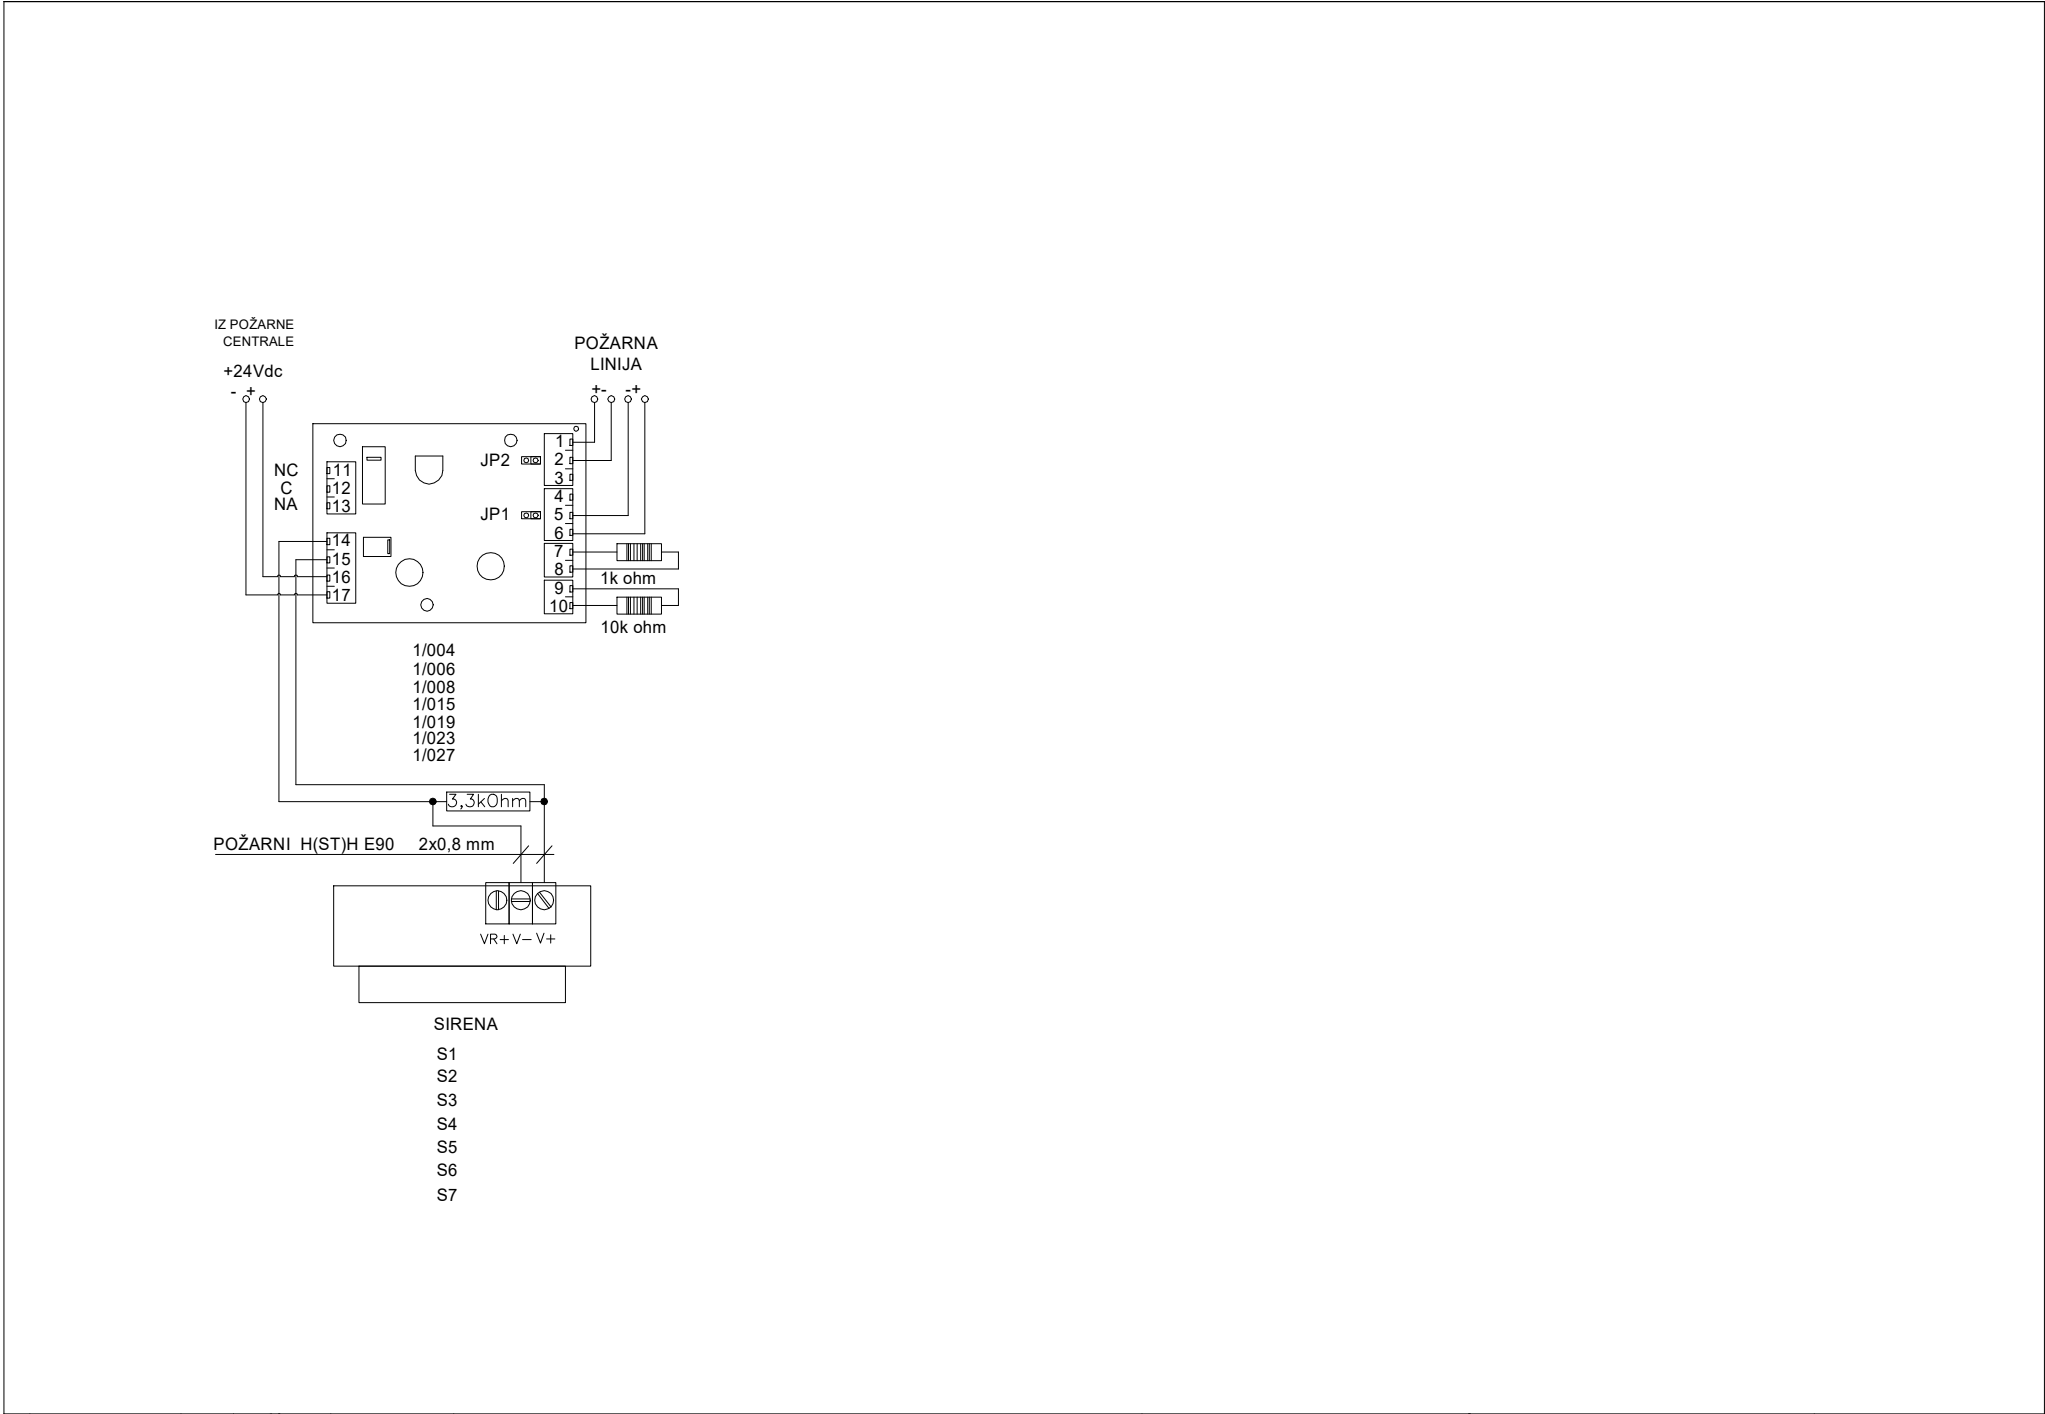

				Datum	04-2020	Občina Brežice, Cesta prvih borcev 18, Brežice	VODOVODNI STOLP - RAZGLEDNA TOČKA	VEZALNA SHEMA SIRENE	DATOTEKA: SHEME		FAZA: PZI	
				Obdel.	A. Ereš							
				Risal	A. Ereš							
Sprememba		Datum	Ime	Pregl.					REV: 0	FP-20		list: 1
												listov:1