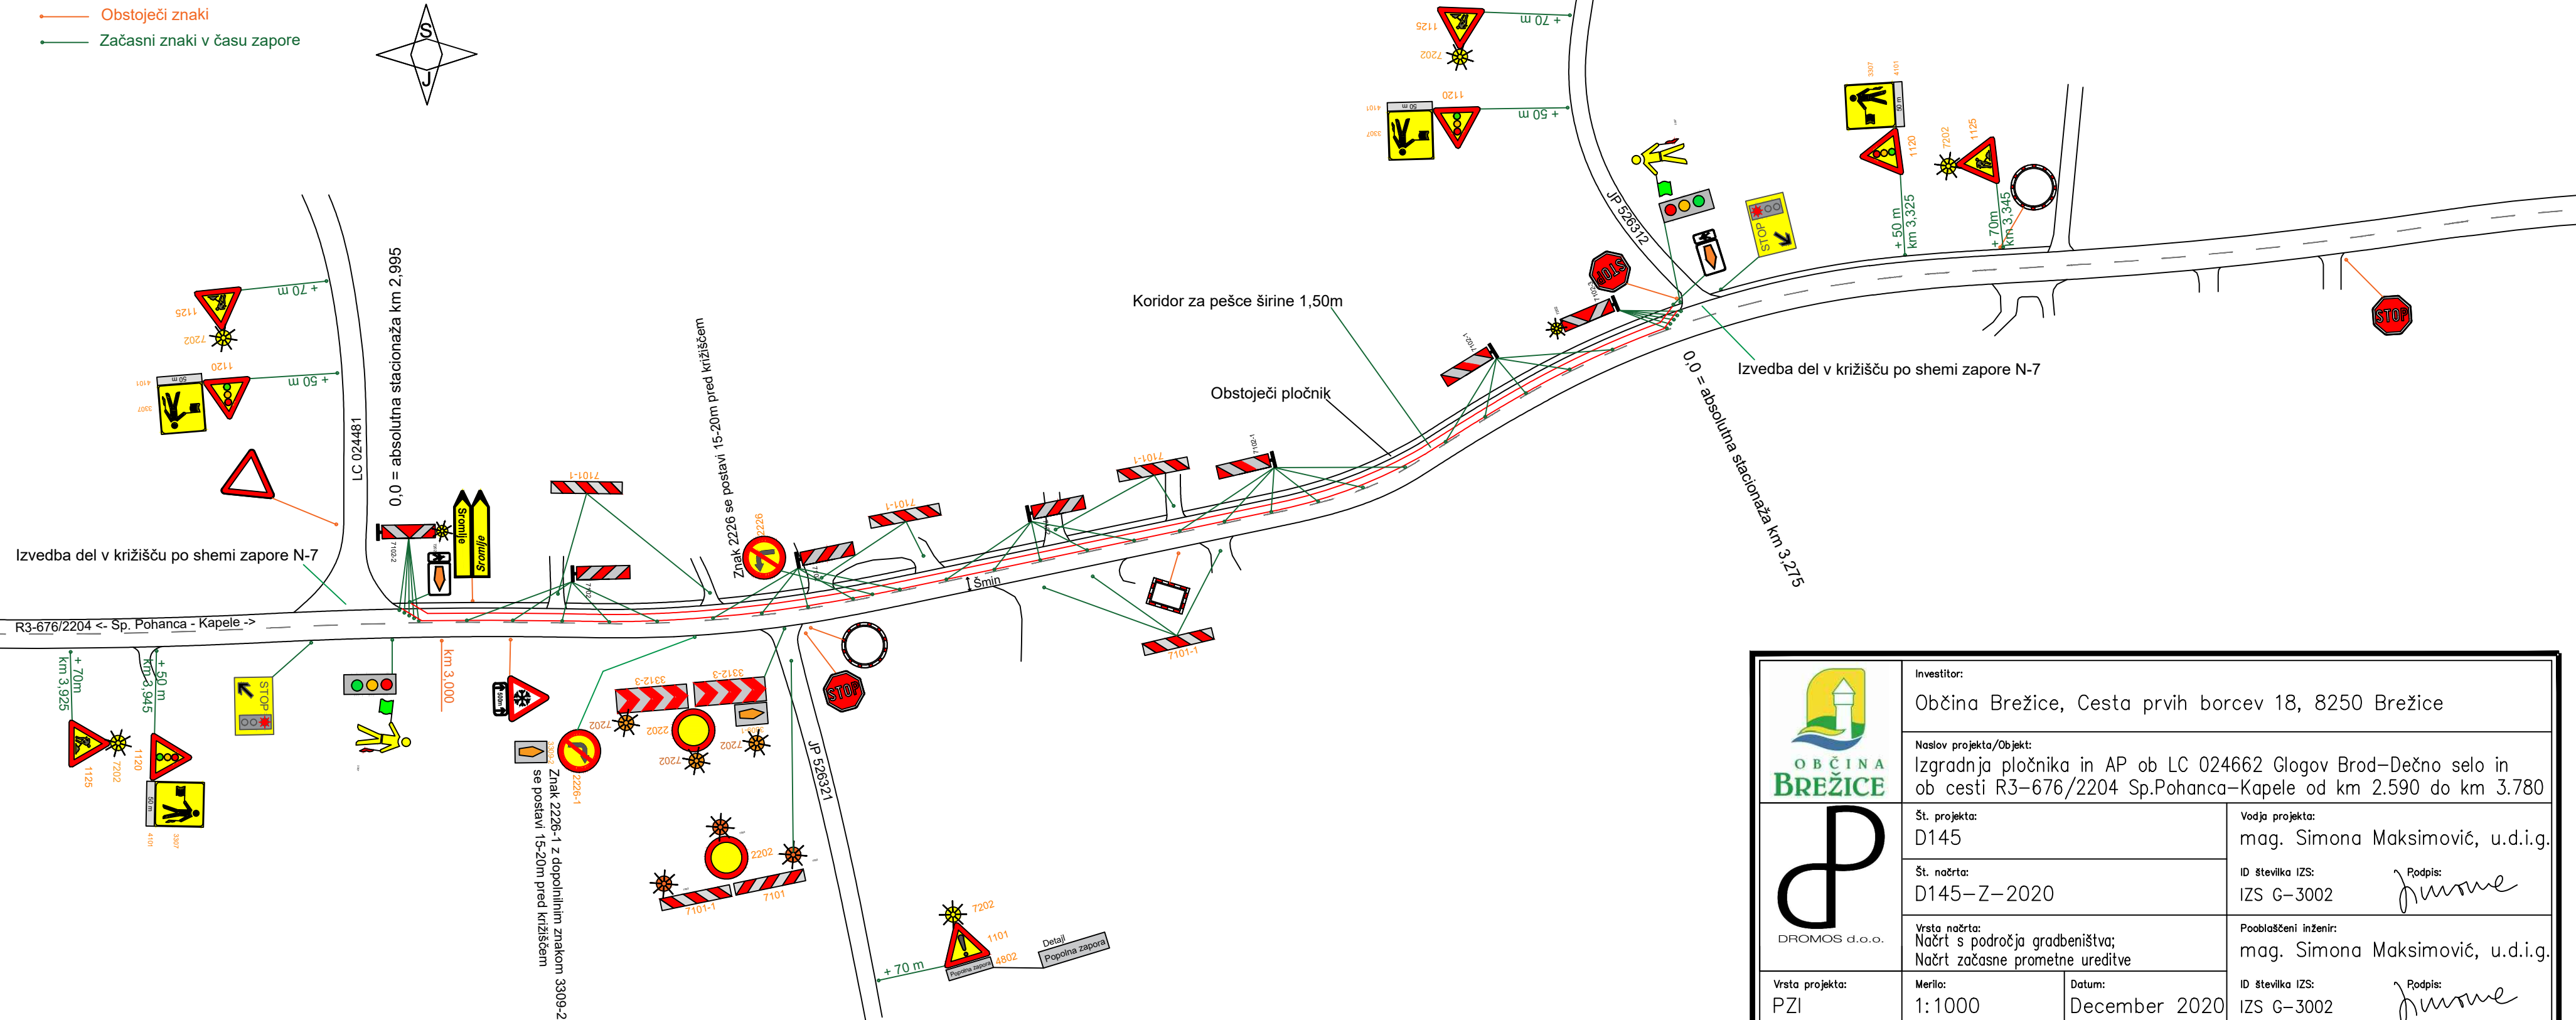
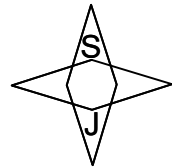

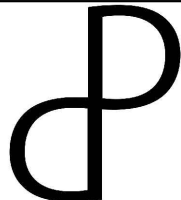


**OPOMBA:** V času manevriranja gradbene mehanizacije in v primeru daljše kolone stoječih vozil je potrebno ročno usmerjanje prometa, v tem primeru se znake 1120 prekrije!

- Obstoječi znaki
- Začasni znaki v času zapore



 <b>OBČINA</b> <b>BREŽICE</b>	Investitor: Občina Brežice, Cesta prvih borcev 18, 8250 Brežice				
	Naslov projekta/Objekt: Izgradnja pločnika in AP ob LC 024662 Glogov Brod-Dečno selo in ob cesti R3-676/2204 Sp.Pohanca-Kapele od km 2.590 do km 3.780				
 DROMOS d.o.o.	Št. projekta: D145		Vodja projekta: mag. Simona Maksimovič, u.d.i.g.		
	Št. načrta: D145-Z-2020		ID številka IZS: IZS G-3002		
	Vrsta načrta: Načrt s področja gradbeništva; Načrt začasne prometne ureditve		Pooblaščen inženir: mag. Simona Maksimovič, u.d.i.g.		
Vrsta projekta: PZI	Merilo: 1:1000	Datum: December 2020	ID številka IZS: IZS G-3002		
Vsebina risbe: Ureditev prometa v času gradnje 8. FAZA			Sodelavci: Suzana Pandža Novak Damjan Gerljevič, u.d.i.vki.		
Št. odseka:	Arhivska št.:	Faza/objekt:	Šifra pril.:	Prostor za črtno kodo:	Št. priloge:
2204	0013	004.2105	G.103.8		G.103.8