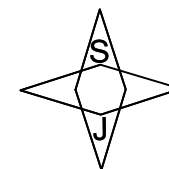
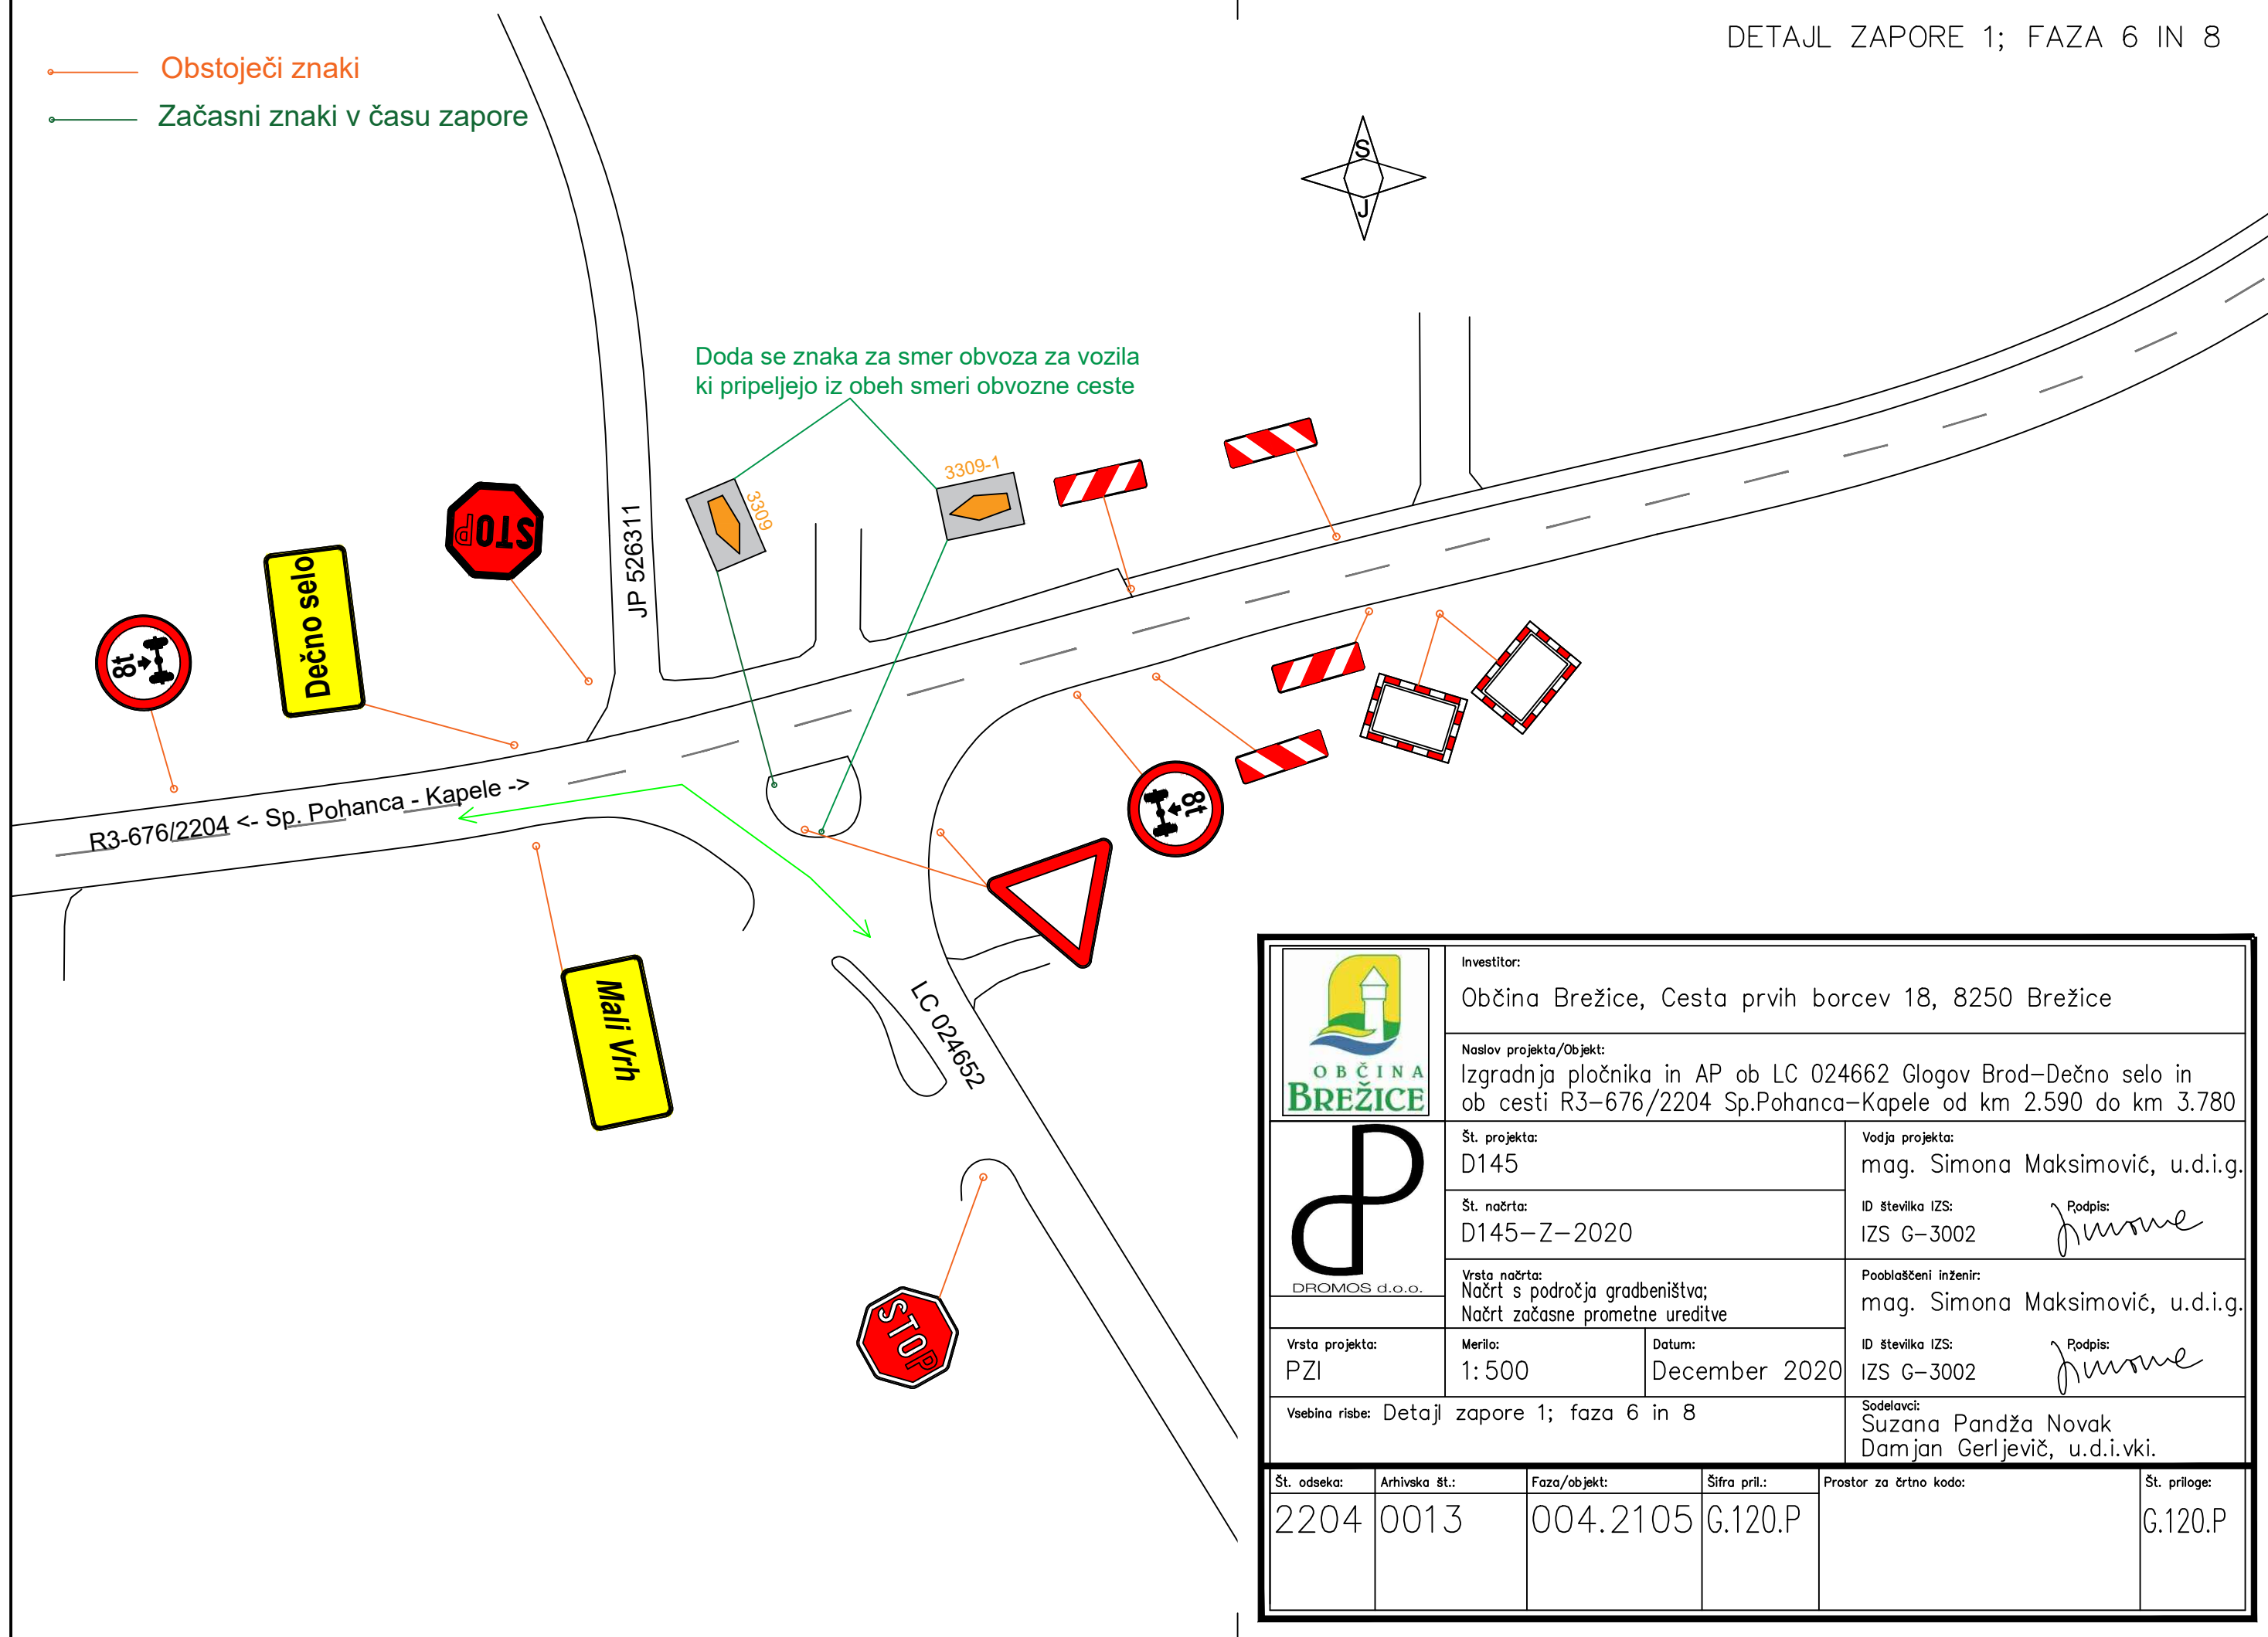

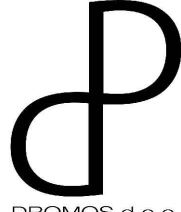


- Obstoječi znaki
- Začasni znaki v času zapore



Doda se znaka za smer obvoza za vozila ki pripeljejo iz obeh smeri obvozne ceste



|   |               |                         |   |  |                     |   |            |
|---|---------------|-------------------------|---|--|---------------------|---|------------|
|  |               | Investitor:             |   | Občina Brežice, Cesta prvih borcev 18, 8250 Brežice  |                     |   |            |
|   |               | Naslov projekta/Objekt: |   | Izgradnja pločnika in AP ob LC 024662 Glogov Brod–Dečno selo in ob cesti R3–676/2204 Sp.Pohanca–Kapele od km 2.590 do km 3.780 |                     |   |            |
|  | Št. projekta: |                         | D145  |  | Vodja projekta:     | mag. Simona Maksimovič, u.d.i.g.                    |            |
|   | Št. načrta:   |                         | D145–Z–2020   |  | ID številka IZS:    | IZS G–3002  |            |
|   | Vrsta načrta: |                         | Načrt s področja gradbeništva;<br>Načrt začasne prometne ureditve |  | Pooblaščen inženir: | mag. Simona Maksimovič, u.d.i.g.                    |            |
| Vrsta projekta:   | PZI           | Merilo:                 | 1:500   | Datum:   | December 2020       | ID številka IZS:                                    | IZS G–3002 |
| Vsebina risbe: Detajl zapore 1; faza 6 in 8   |               |                         |   | Sodelavci:   |                     | Suzana Pandža Novak<br>Damjan Gerljevič, u.d.i.vki. |            |
| Št. odseka:   | Arhivska št.: | Faza/objekt:            | Šifra pril.:  | Prostor za črtno kodo:   |                     | Št. priloge:  |            |
| 2204  | 0013          | 004.2105                | G.120.P   |  |                     | G.120.P   |            |