


PROFIL-1: OS\_RC\_1  
MERILO 1:1000/100

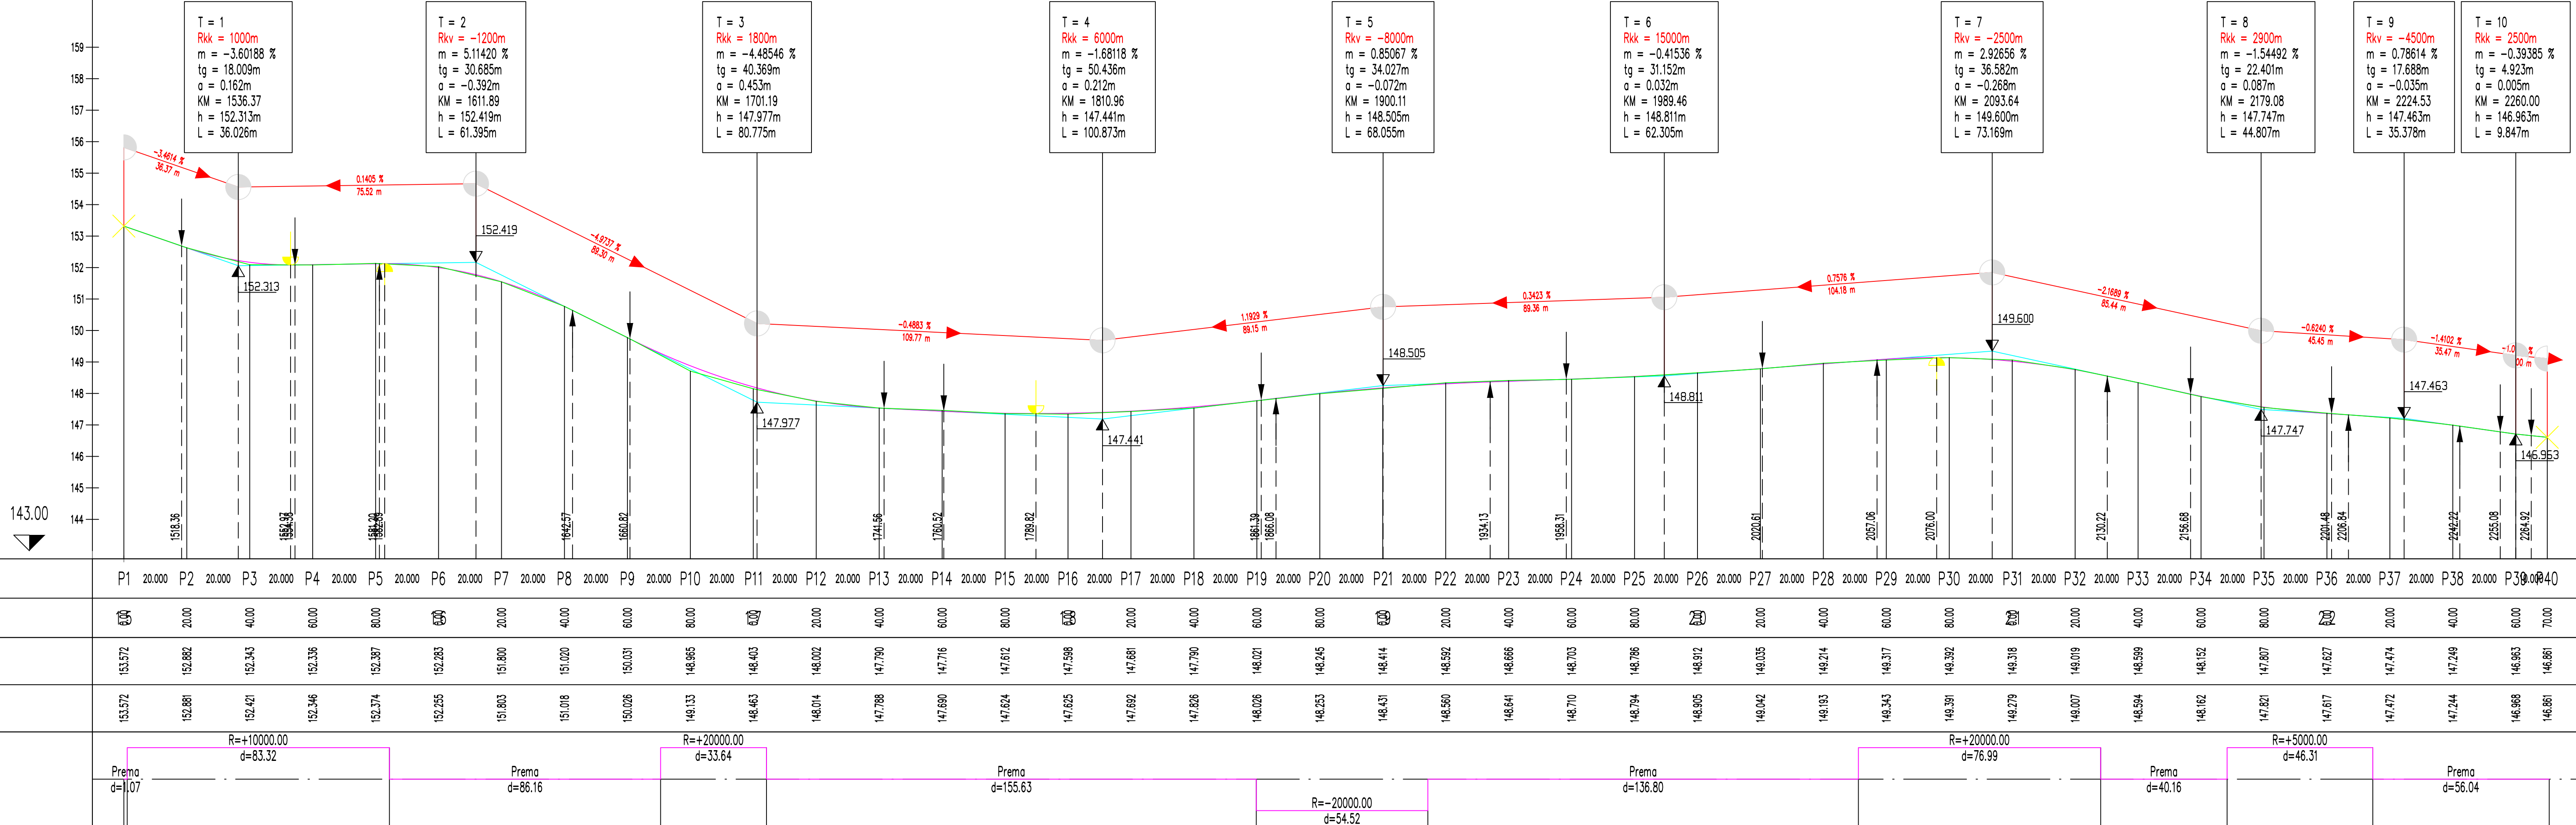

<div><div><div><div><div><div></div></div></div><div><div><div><span>ACER</span></div></div><div><div>Prostorsko načrtovanje, projektiranje in varstvo okolja Novo mesto, d.o.o.</div></div></div></div><div><div><div><div><div></div><div>naziv</div></div><div><div>odg.vodja.proj.</div><div>odg.proj.</div><div>obdelal:</div></div></div><div><div><div>ime in priimek</div><div>mag. ZORAN GAJSKI, univ. dipl. gosp. inž.</div><div>mag. Radovan Nikić, univ. dipl.inž.grad.</div><div>ROBERT DOLŠINA, grad.teh.</div></div></div></div><div><div><div>ident. št. IZS</div><div>G - 3043</div><div>G - 0324</div></div><div><div>podpis</div><div><div></div></div><div><div></div></div><div><div></div></div></div></div></div></div></div>			
objekt:	Izgradnja pločnika Kalin - Obrežje ob R3-675/1481, Mokrice - Obrežje - Slovenska vas od km 1.504 do km 2.645	št. proj:	PR-R7/2018
faza:	PZI - projekt za izvedbo	št. načrta:	
načrt:	0.2 VODILNI NAČRT GRADBENIŠTVA - PLOČNIK	šifra CC:	
opis risbe:	VZDOLŽNI PROFIL REGIONALNE CESTE od km 1,504 do km 2,270		
sprememba:	opis spremembe:	datum:	podpis:
št. odseka:	arhivna št.:	faza/objekt:	šifra risbe:
1481		004.2101	G.142
št. priloge:	G.7.1	avtor risbe:	Acer Novo mesto, d.o.o.
		ident. št. risbe:	PR-R7/2018-G.7.1