
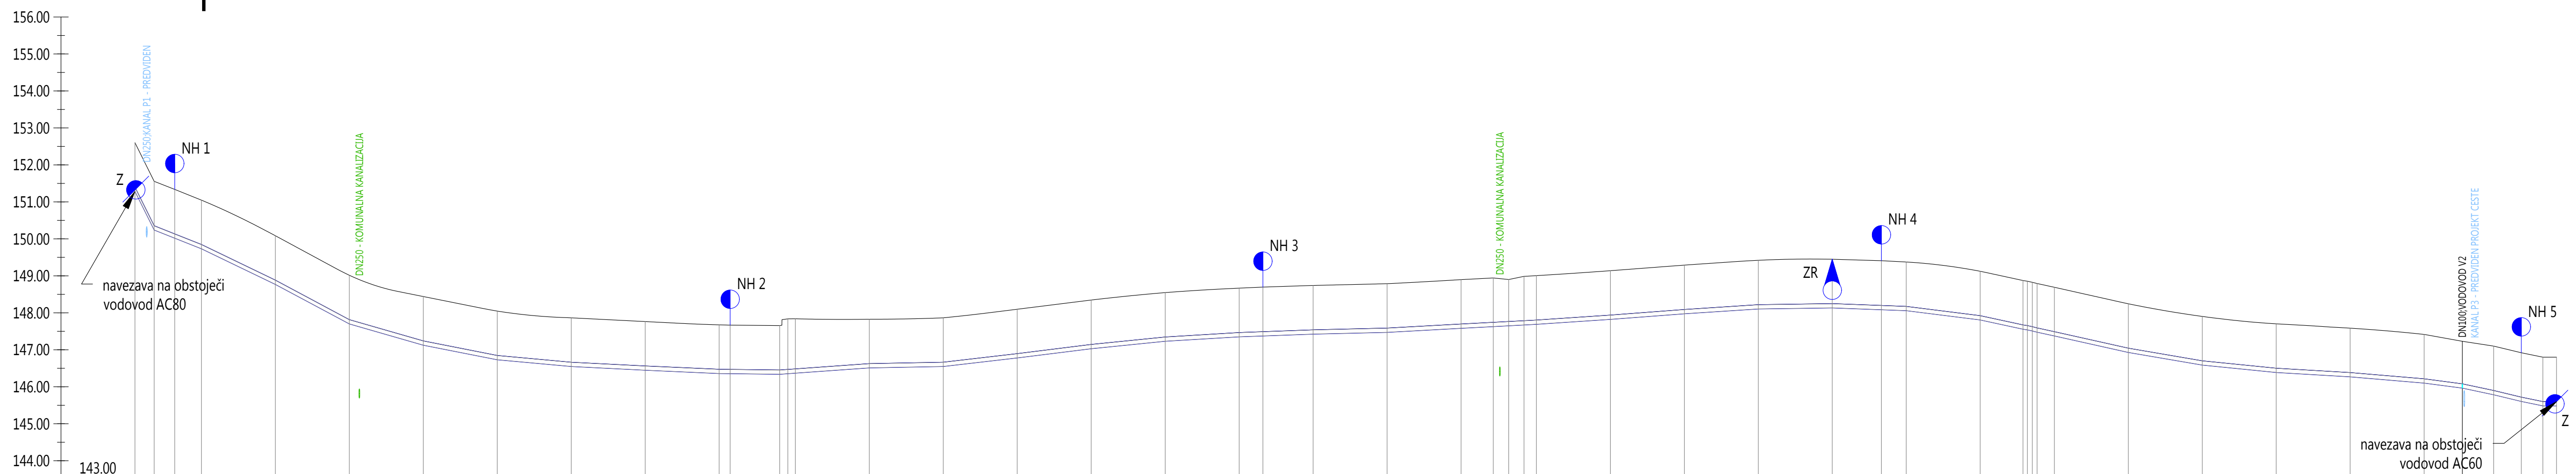


VODOVOD V1 - primarni


[illegible]

VODOVOD V2 - primarni

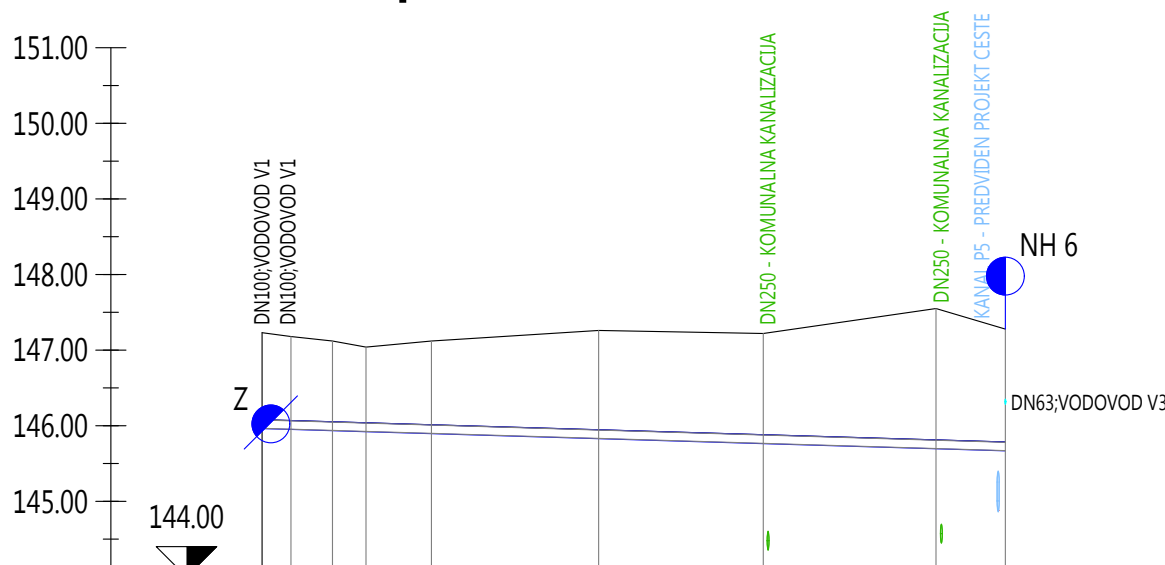


Oznaka vozlišča		Vz-9 Vz-4	Vz-1 Vz-2	Vz-3 Vz-4	Vz-5	Vz-6	Vz-7	Vz-8
Stacionaža		147,23 ±0,003,00 147,18 ±0,003,82	147,12 ±0,003,32 147,04 ±0,013,75	147,12 ±0,023,41	147,28 ±0,044,53	147,22 ±0,065,30	147,55 ±0,085,16	147,28 ±0,085,94
Kota terena		146,08 146,07	146,05 1,07	146,04	146,05	145,88	146,81	146,78
Kota nivelete (teme cevi)		146,08 146,07	146,05 1,07	146,01	146,05	145,88	146,81	146,78
Globina nivelete (teme cevi)		1,15 1,11	1,07 1,00	1,11	1,31	1,34	1,74	1,49
Dolžina odseka		L=3,82m L=5,50m L=4,43m	L=5,43m L=8,56m	L=22,12m	L=21,77m	L=22,85m	L=9,18m	
Nagib nivelete		-2° -30° -13° -13°	-3°	3,00‰	23°	73°		
Horizontalni kot loma		0°	0°	0°	0°	0°	0°	
Vertikalni kot loma		0°	0°	0°	0°	0°	0°	
Material/Profil cevi		DUKTIL C64/ DN100						

VODOVOD V3 - sekundarni

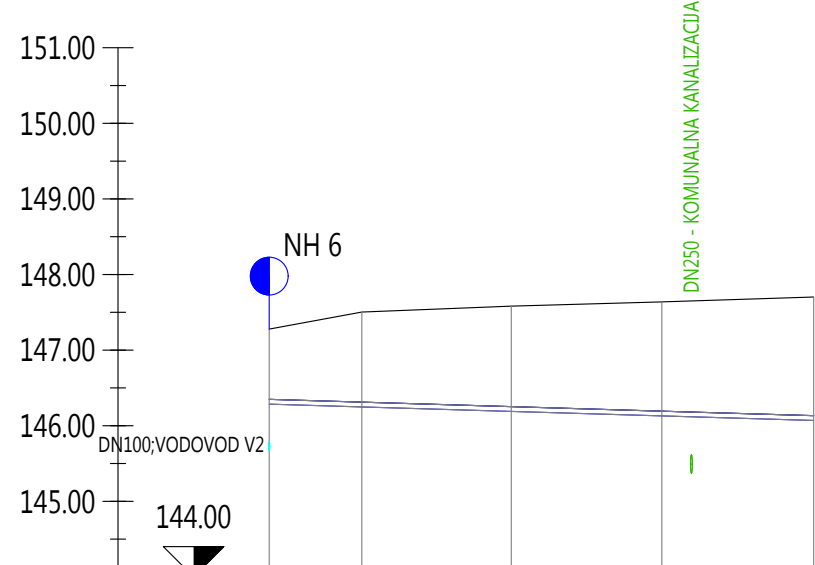

Oznaka vozlišča	V2.8		V3.1		V3.2		V3.3		V3.4	
Stacionaža	147.28 [0+000.00]		147.59 [0+022.25]		147.58 [0+032.00]		147.64 [0+051.94]		147.70 [0+072.08]	
Kota terena	146.35		146.31		146.25		146.19		146.13	
Kota nivelete (teme cevi)	0.93		1.19		1.33		1.44		1.57	
Globina nivelete (teme cevi)										
Dolžina odseka	L=12.25m		L=19.77m		L=19.92m		L=20.09m			
Nagib nivelete					3.00‰					
Horizontalni kot loma	3°		0°		0°		0°			
Vertikalni kot loma	0°		0°		0°		0°			
Material/Profil cevi			PE100, PN16, SDR11/ d63 - di51,4							

 ACER <i>Prostorsko načrtovanje, projektniranje in varstvo okolja Novo mesto, d.o.o.</i>	naziv	ime in priimek	ident. št. IZS	podpis
	odg.vodja.proj.	mag. ZORAN GAUSKI, univ. dipl. gosp. inž.	G - 3043	<i>Gauski</i>
	odg.proj.	mag. ZORAN GAUSKI, univ. dipl. gosp. inž.	G - 3043	<i>Gauski</i>
	obdelal:			
objekt:	Izgradnja pločnika Kalin - Obrežje ob R3-675/1481, Mokrice - Obrežje - Slovenska vas od km 1.504 do km 2.645		Št. proj.:	PR-R7/2018
			Št. načrta:	PR-R7-2/2018
faza:	PZI - projekt za izvedbo		Šifra CC.	
načrt:	2.1 - NAČRT GRADBENIŠTVA - VODOVOD		merilo:	1:500
opis risbe:	VZDOLŽNI PROFILI VODOVODA			
sprememba:	opis spremembe:	datum:	podpis:	
št. odseka:	arhivska št.:	faza/objekt:	šifra risbe:	
1481		004.2105	G.342	
št. priloge:	G.3	avtor risbe: Acer Novo mesto, d.o.o. ident. št. risbe: PR-R7-2/2018-G.3		