


Rekonstrukcija in sprememba namembnosti dela
stanovanjske enote v javno pralnico perila

LEGENDA:	
	gradbena parcela
	obravnavan objekt
	sprememba v javno pralnico perila
	ureditev stanovanja
	gramozirane prometne površine
	tlakovane površine
	meja gradbišča
	deponija gradbenega materiala
obstoječa infrastruktura	
	elektrika
	vodovod
	plin
predvidena infrastruktura	
	novi vodovodni priključek za pralnico

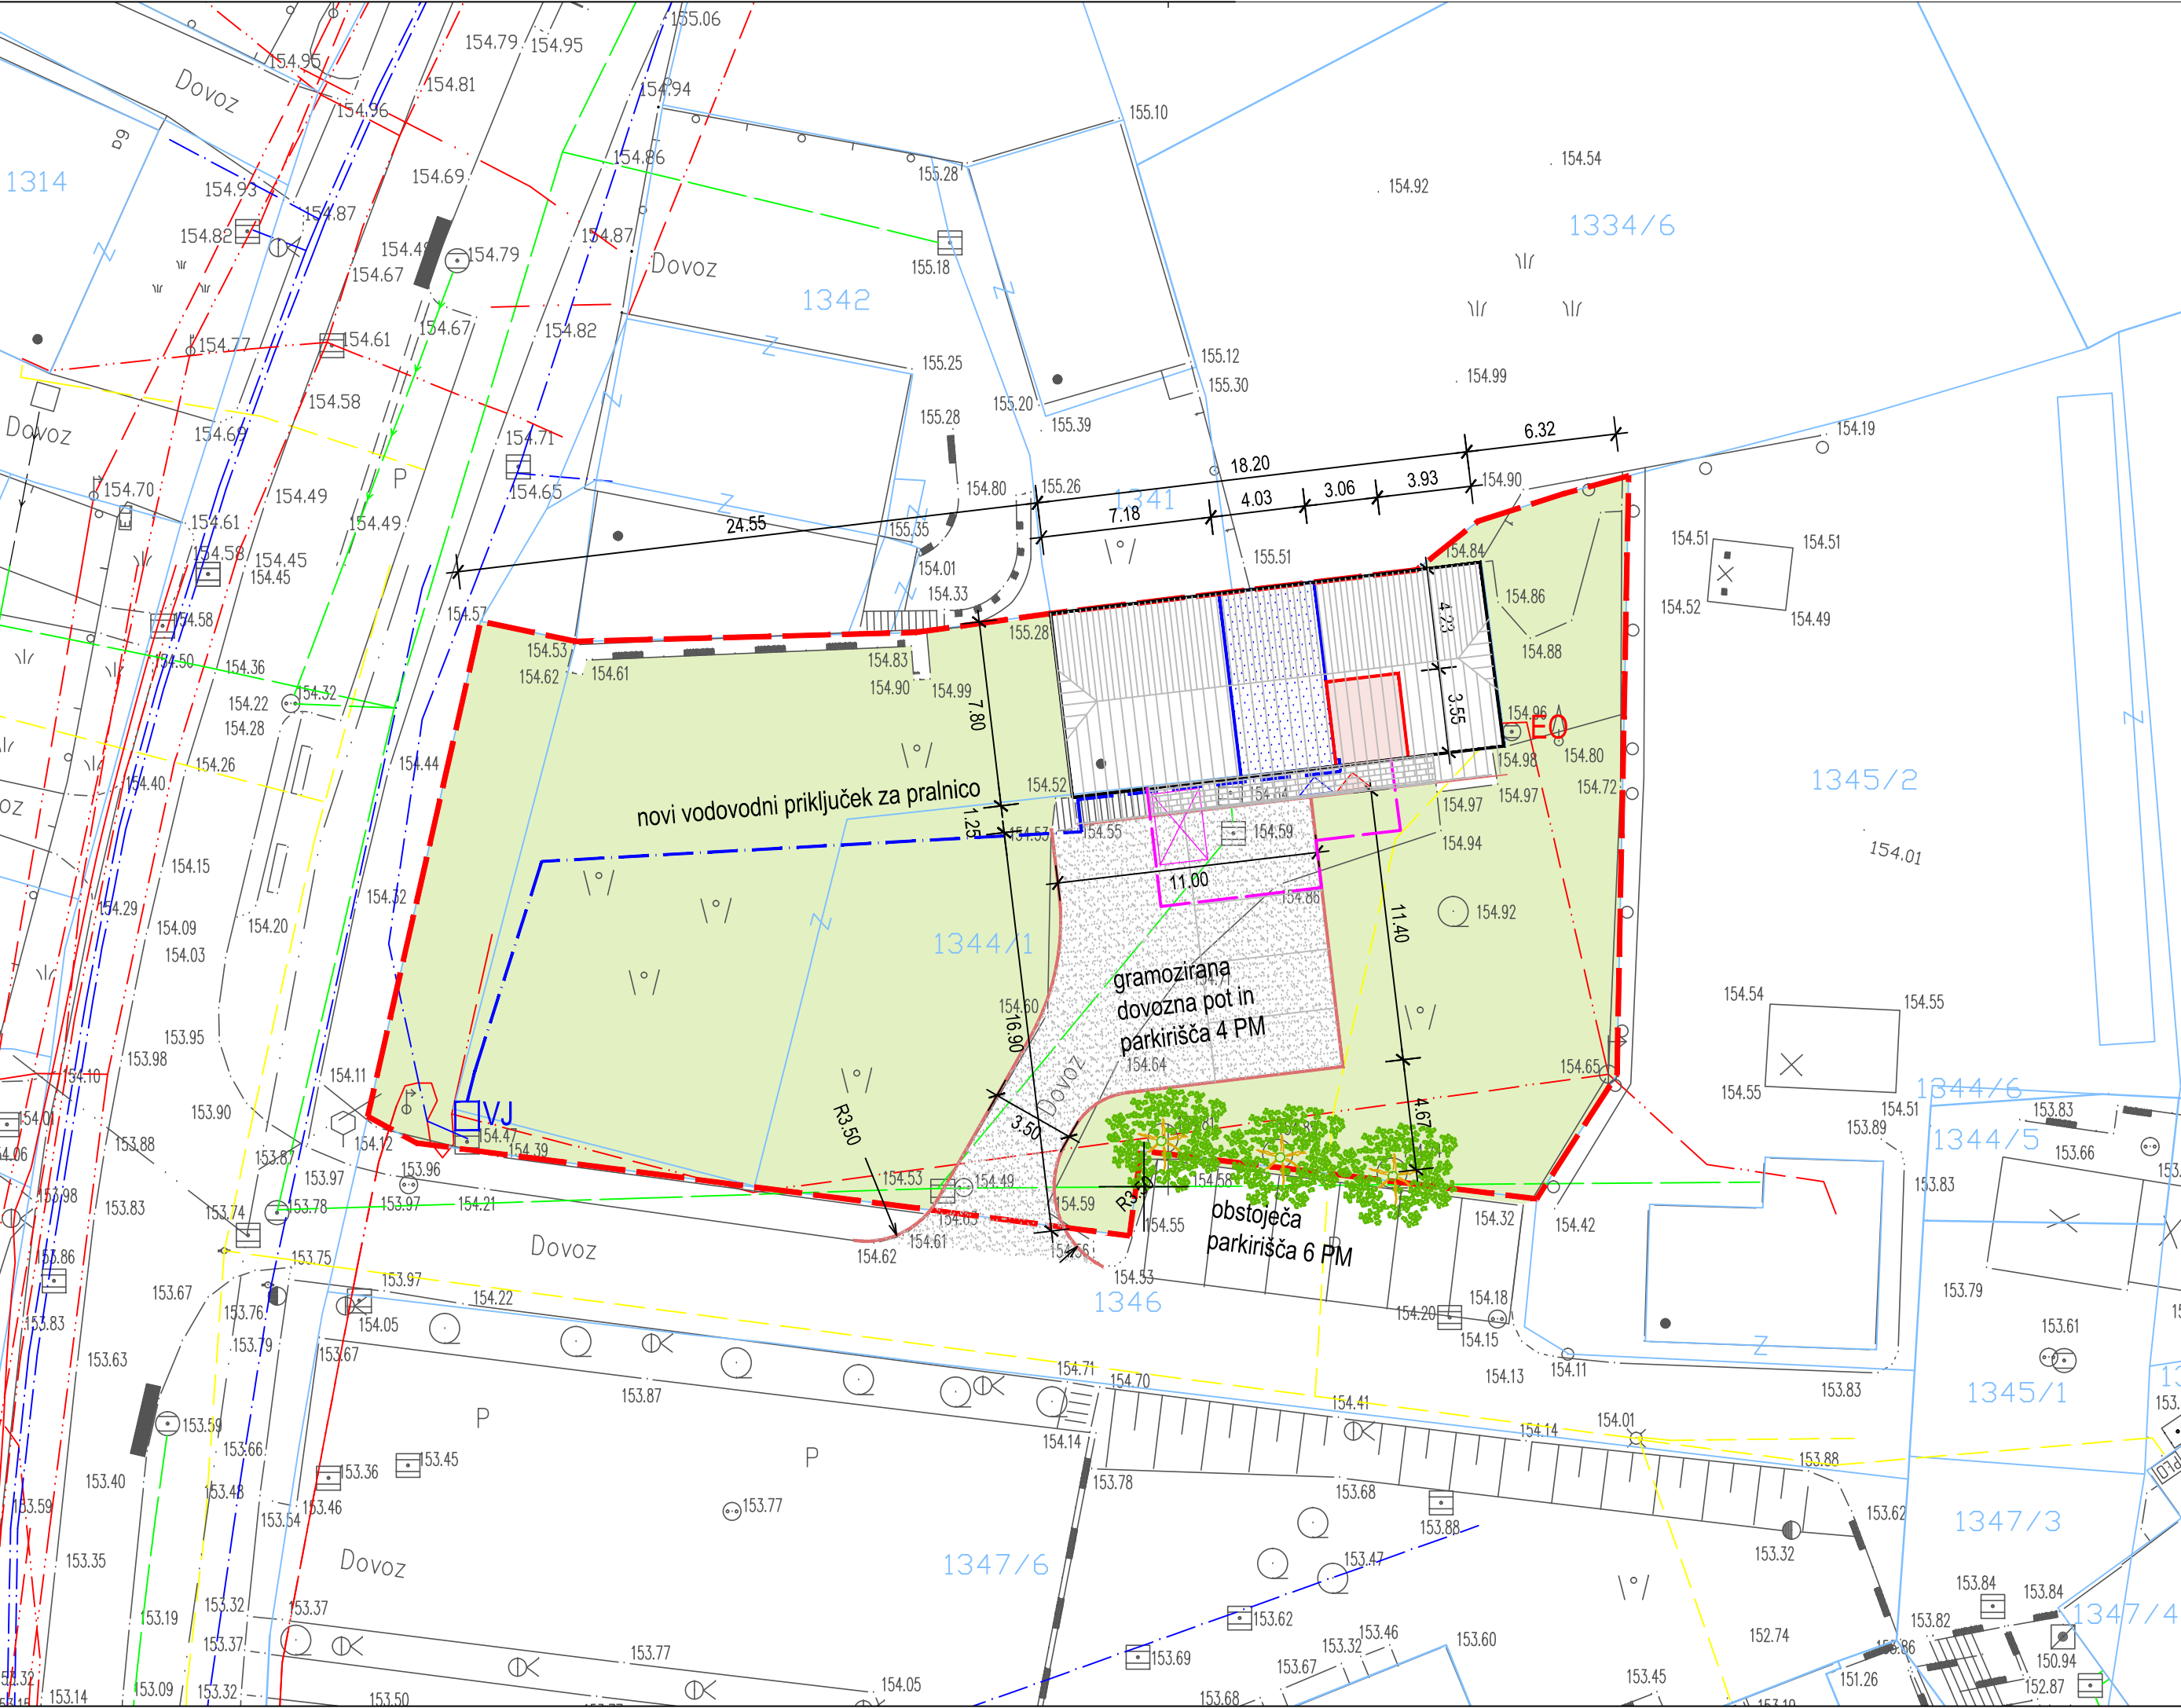

GRADBENO UREDITVENA SITUACIJA M 1:250



8250 BREŽICE, Cesta prvih borcev 11, SLOVENIJA
Tel.: 07 49 62 934, Fax.: 07 49 64 590
Ident. št. podjetja: IZS 1505