


OPOMBA:
- VRH ROBNIKA JE 12 cm VIŠJE OD KOTE NIVELETE ROBA VOZIŠČA

LEGENDA:

- POGREZNJEN BETONSKI ROBNIK 15/25
- PREDVIDEN POŽIRALNIK Ø40 Z VTOKOM POD ROBNIKOM
- OBST. METEORNA KANALIZACIJA
- PREDVIDENA METEORNA KANALIZACIJA

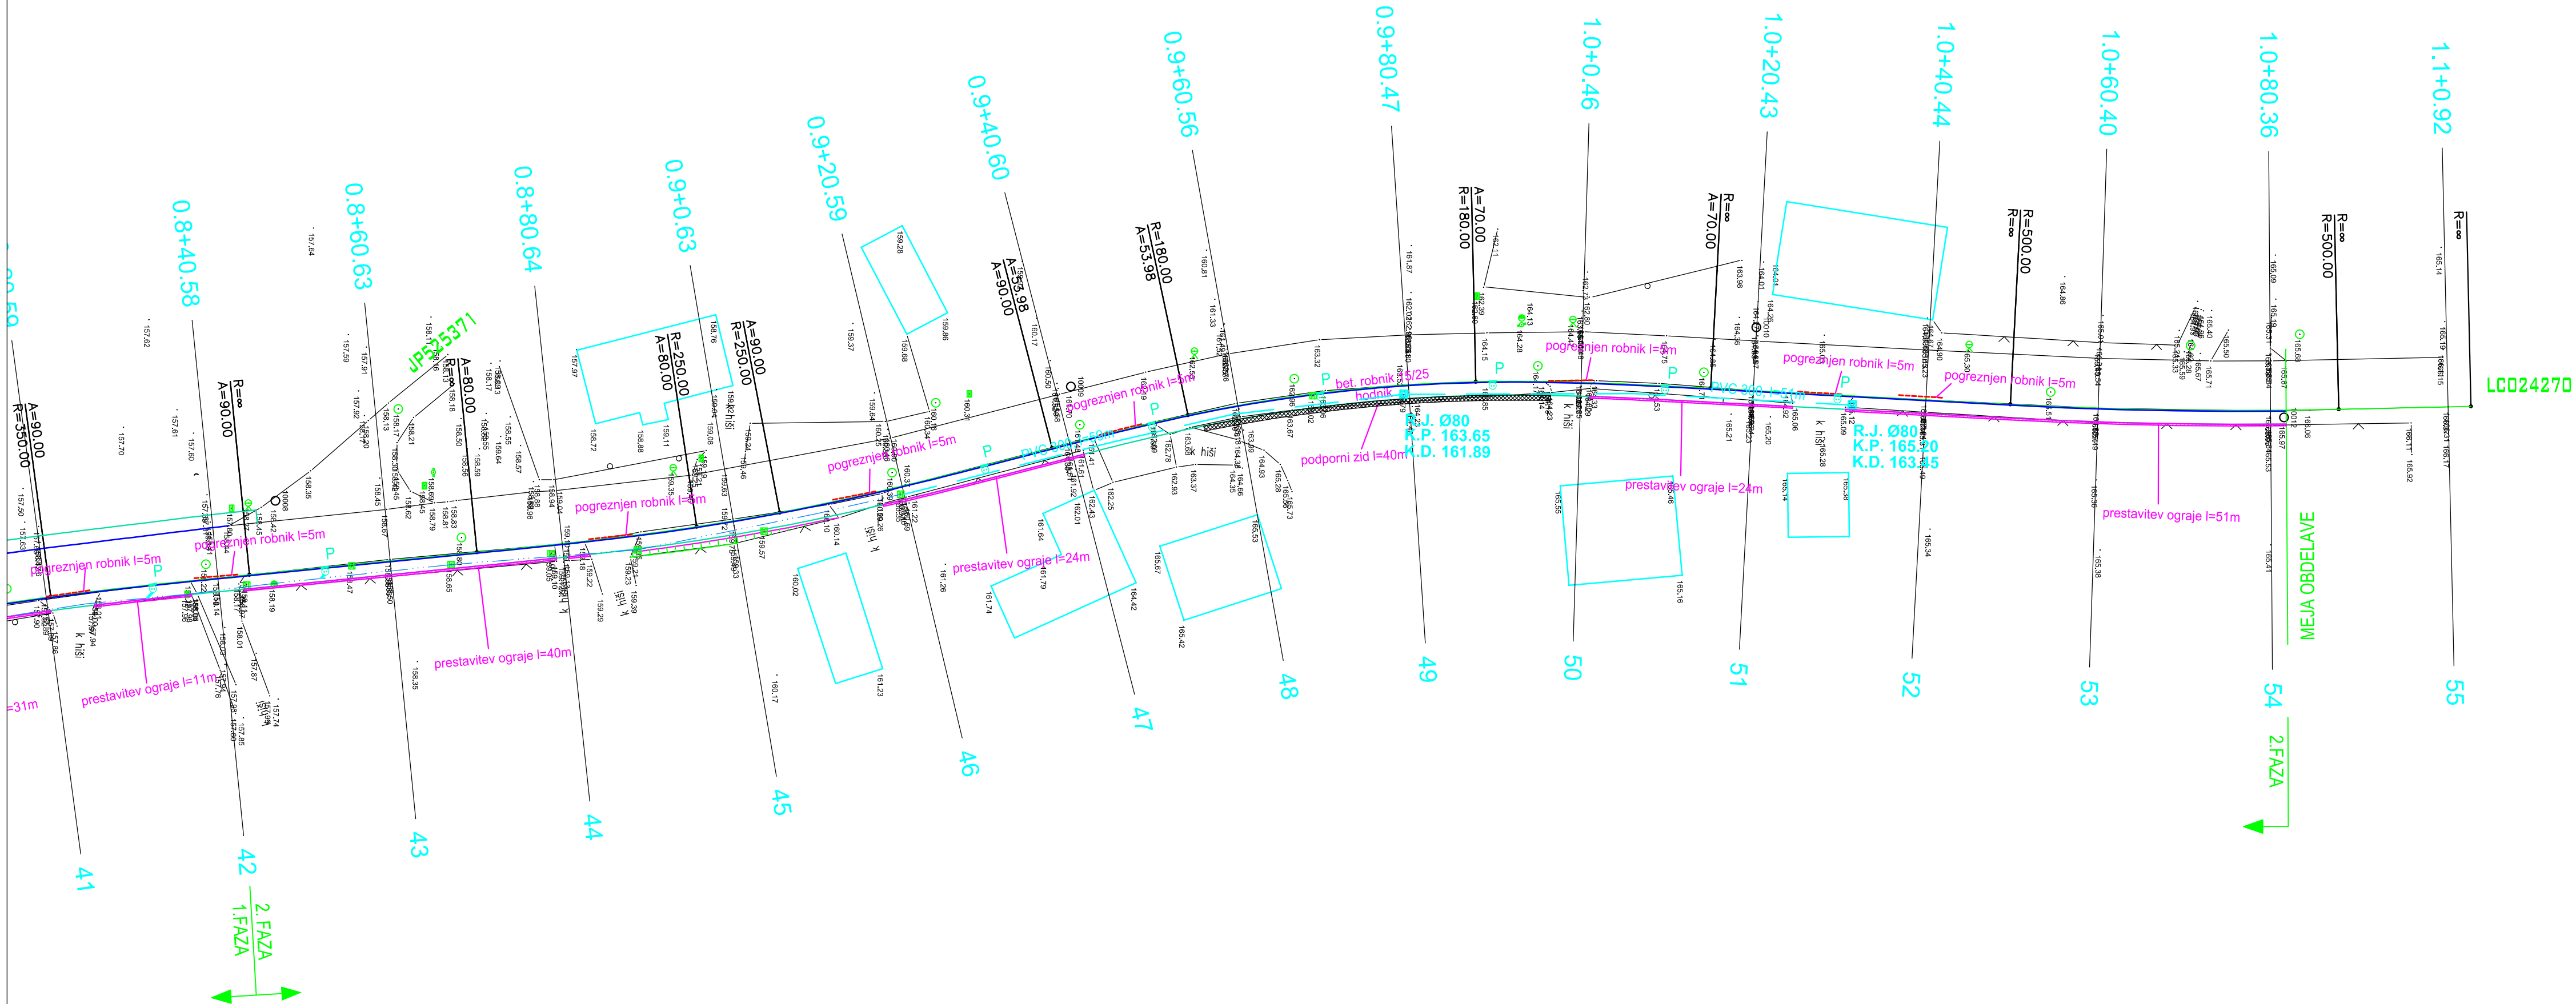

Sprememba:		Opis spremembe:		Datum:		Podpis:			
Investitor:				Objekt:					
Izvajalec:		TRASA d.o.o.		IZGRADNJA PLOČNIKA OB LC 024270, KAPELE-DOBOVA, OD VRTCA DOBOVA DO KONCA NASELJA MALI OBREŽ					
Podizvajalec:				Odsek:					
Naziv				Pododsek:					
Odg.vodja proj.:		dr. Bojan ŽLENDER u.d.i.g		Opis risbe: GRADBENA SITUACIJA					
Odg.projektant:		Marjan VANČEK g.t.		Del risbe:		Št. projekta: 882/15		Faza: PZI	
Obdelal:		Alen SENIČER g.t.		Št. načrta:		Merilo: 1:500		Datum: januar 2015	
Št. odseka:		Arhivska št.:		Faza/Objekt:		Šifra risbe:			
				004.2105		G.102			
Št. priloge:		G.5		Avtor risbe:		TRASA d.o.o., Maribor			
				Ident. št. risbe:					