



PROFIL-1: OS_0
MERILO 1:1000/100

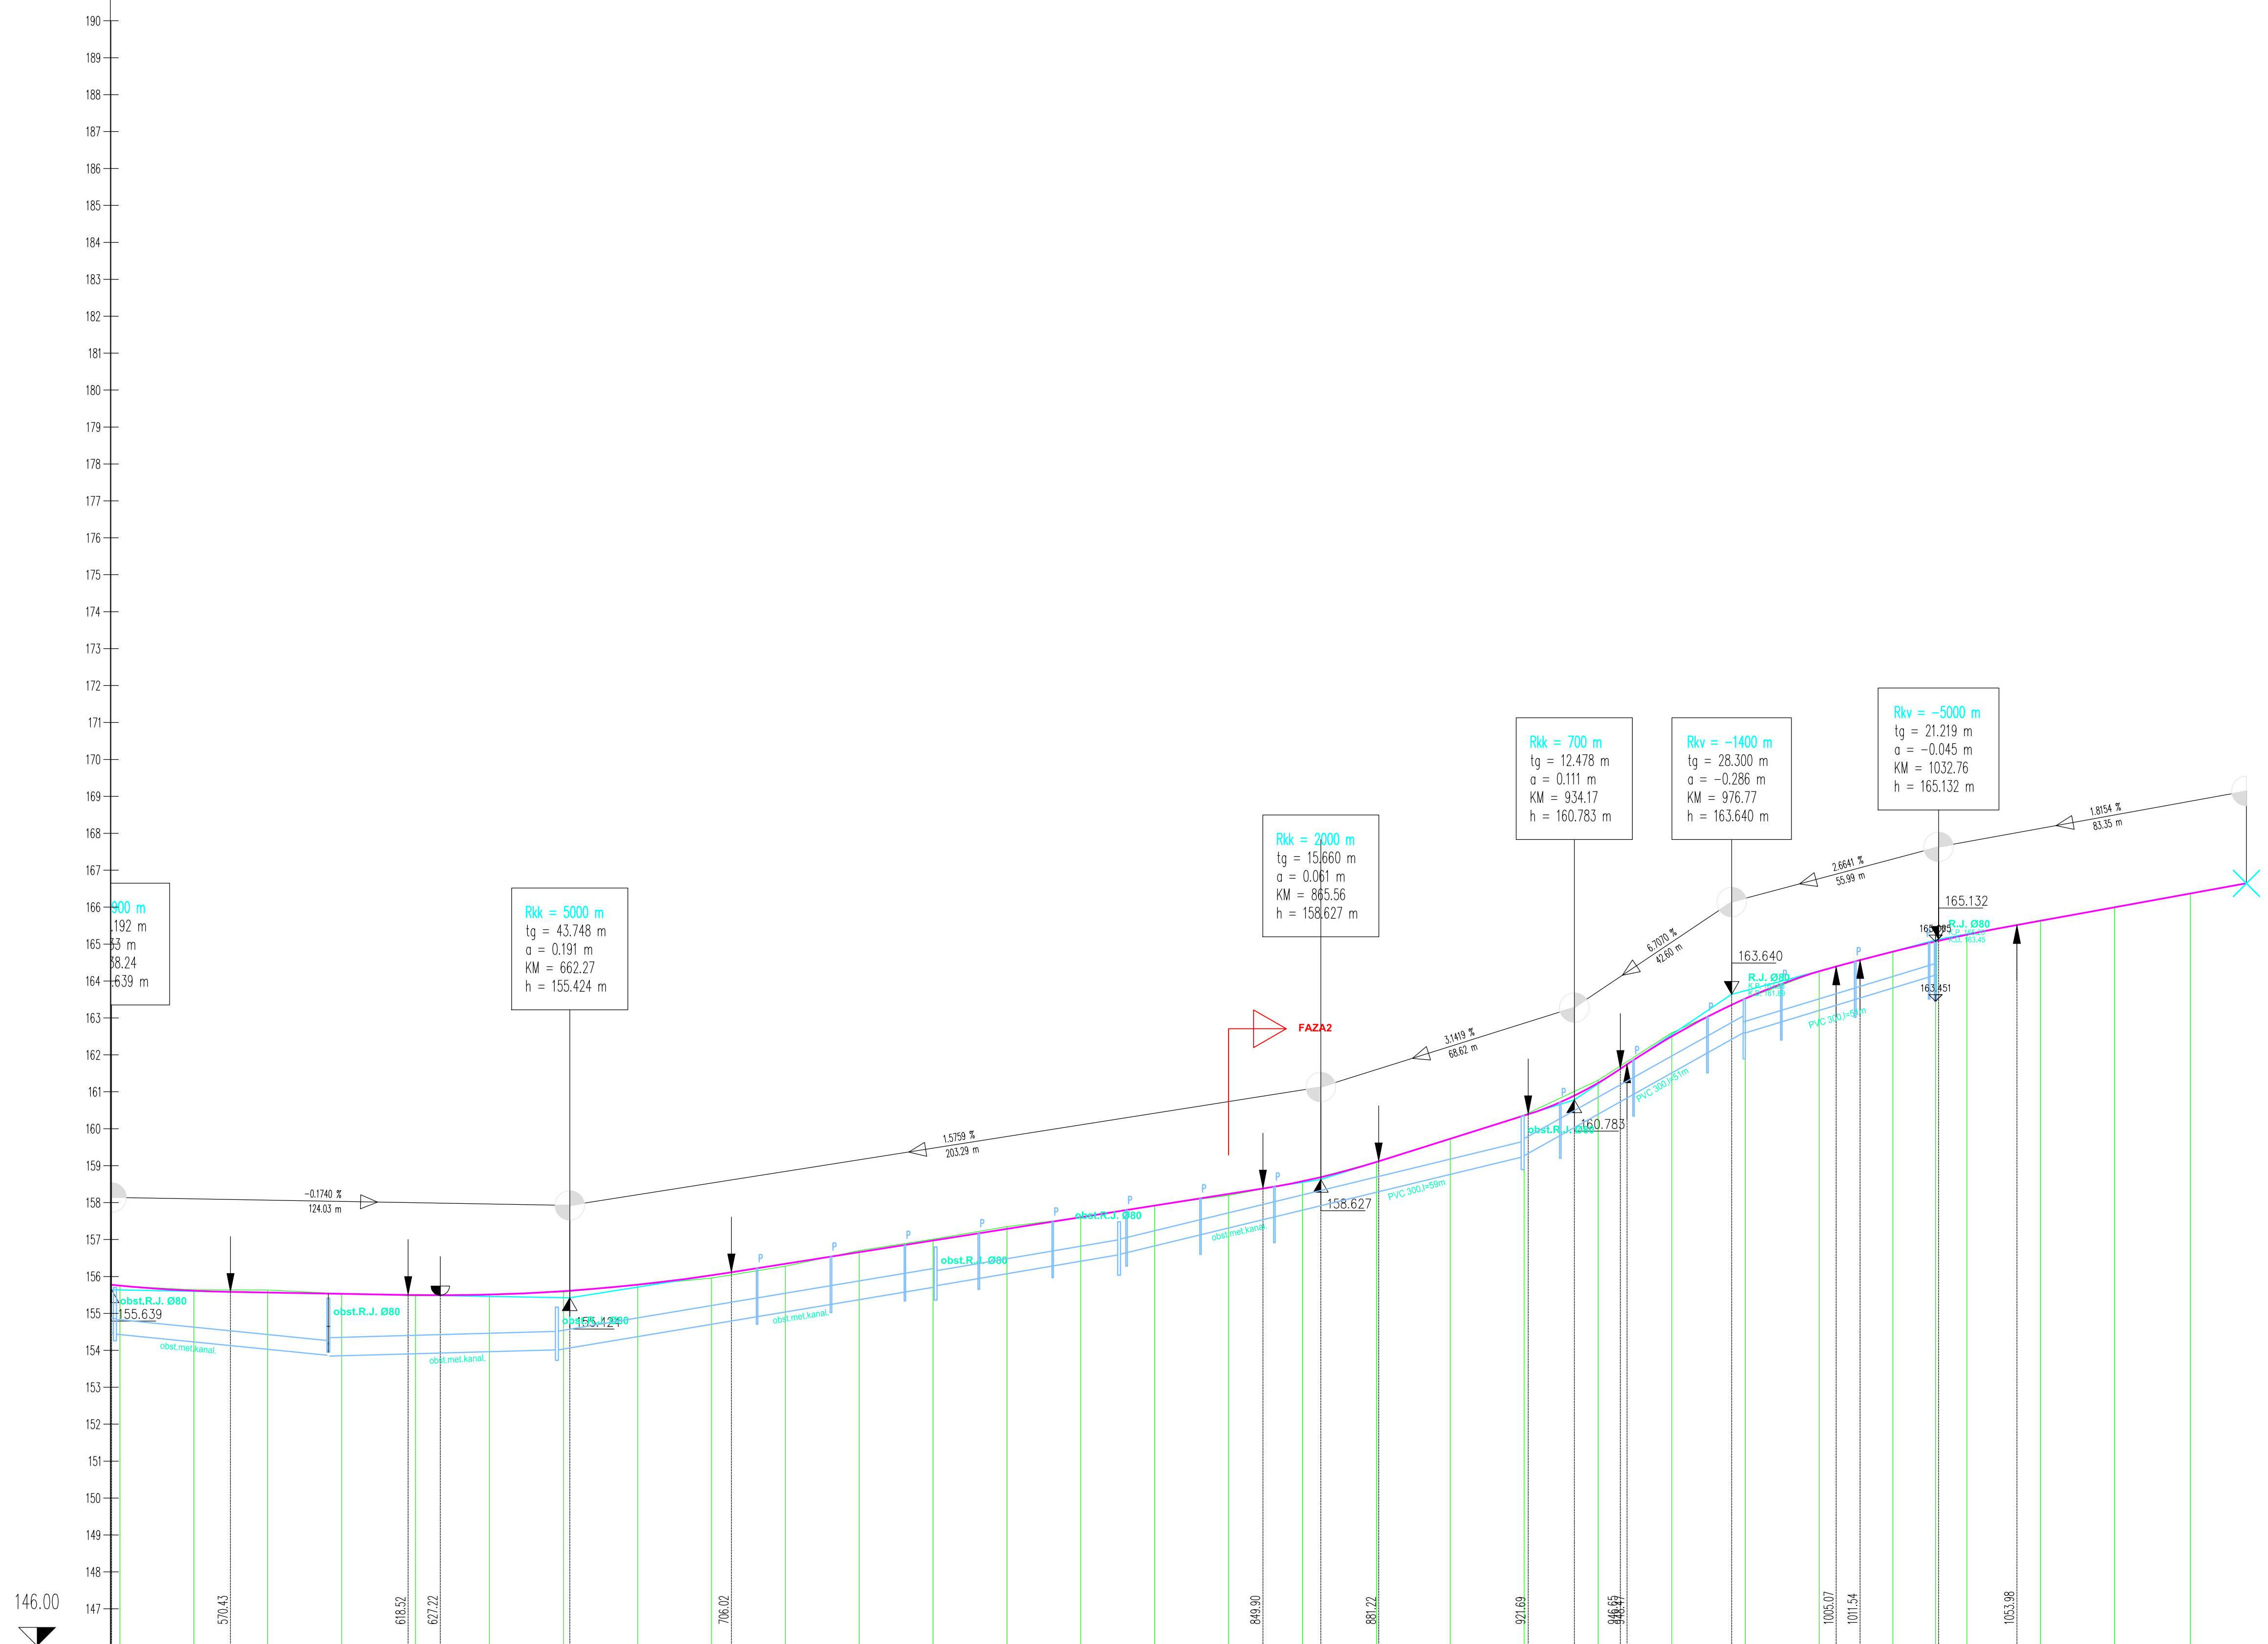

OZNAKE PROFILOV	27	19.977	28	19.999	29	20.011	30	19.961	31	20.061	32	20.056	33	20.036	34	19.998	35	19.970	36	19.995	37	20.024	38	19.989	39	19.981	40	19.995	41	19.998	42	20.042	43	20.013	44	19.988	45	19.957	46	20.018	47	19.961	48	19.902	49	19.992	50	19.969	51	20.013	52	19.962		
STACIONAŽE	40.53		60.51		80.51		65.53		20.48		40.54		60.60		80.63		65.53		20.60		40.60		60.62		80.61		65.59		20.59		40.59		60.63		80.64		65.56		20.59		40.60		60.56		80.47		65.46		20.43		40.44			
KOTE TERENA	155.744		155.639		155.634		155.531		155.472		155.522		155.581		155.767		155.946		156.276		155.701		157.010		157.350		157.598		157.924		158.195		158.567		159.101		159.729		160.371		161.313		162.597		163.517		164.271		164.803		165.271			
KOTE NIVELETE	155.750		155.613		155.566		155.531		155.497		155.510		155.604		155.777		156.031		156.343		156.656		156.973		157.288		157.603		157.918		158.234		158.578		159.101		159.729		160.356		161.240		162.501		163.522		164.263		164.795		165.253			
PREME IN KRIVINE	
PREČNI NAGIBI	

Sprememba:						Opis spremembe:		Datum:		Podpis:	
Investitor:								Objekt:			
 OBČINA BREŽICE								IZGRADNJA PLOČNIKA OB LC 024270,			
Izvajalec:								KAPELE-DOBOVA, OD VRTCA DOBOVA DO KONCA NASELJA			
TRASA d.o.o.								MALI DOBREŽ			
Podizvajalec:								Odsek:			
								Pododsek:			
								Opis risbe: VZDOLŽNI PROFIL			
Naziv		Ime in priimek		Ident. št.		Podpis		Del risabe:			
Odg.vodja proj.:		dr. Bojan ŽLINDER u.d.i.g		G-2200				Št. projekta:		882/15	
Odg.projektant:		Marjan VANČEK g.t.		G-9062				Št. nobra:		Merilo: 1:1000/100	
Obdelal:		Alen SENICER g.t.						Šira CC:		Datum: januar 2015	
Št. odseka:		Arhivska št.:		Faza/Objekt:		Štra risbe:					
				004.2105 G.142							
Št. priloge:		G.33				Avtor risbe:		TRASA d.o.o., Maribor			
						Ident. št. risbe:					