


VZDOLŽNI PROFIL CESTE LZ 026401  
MERILO 1:500/100

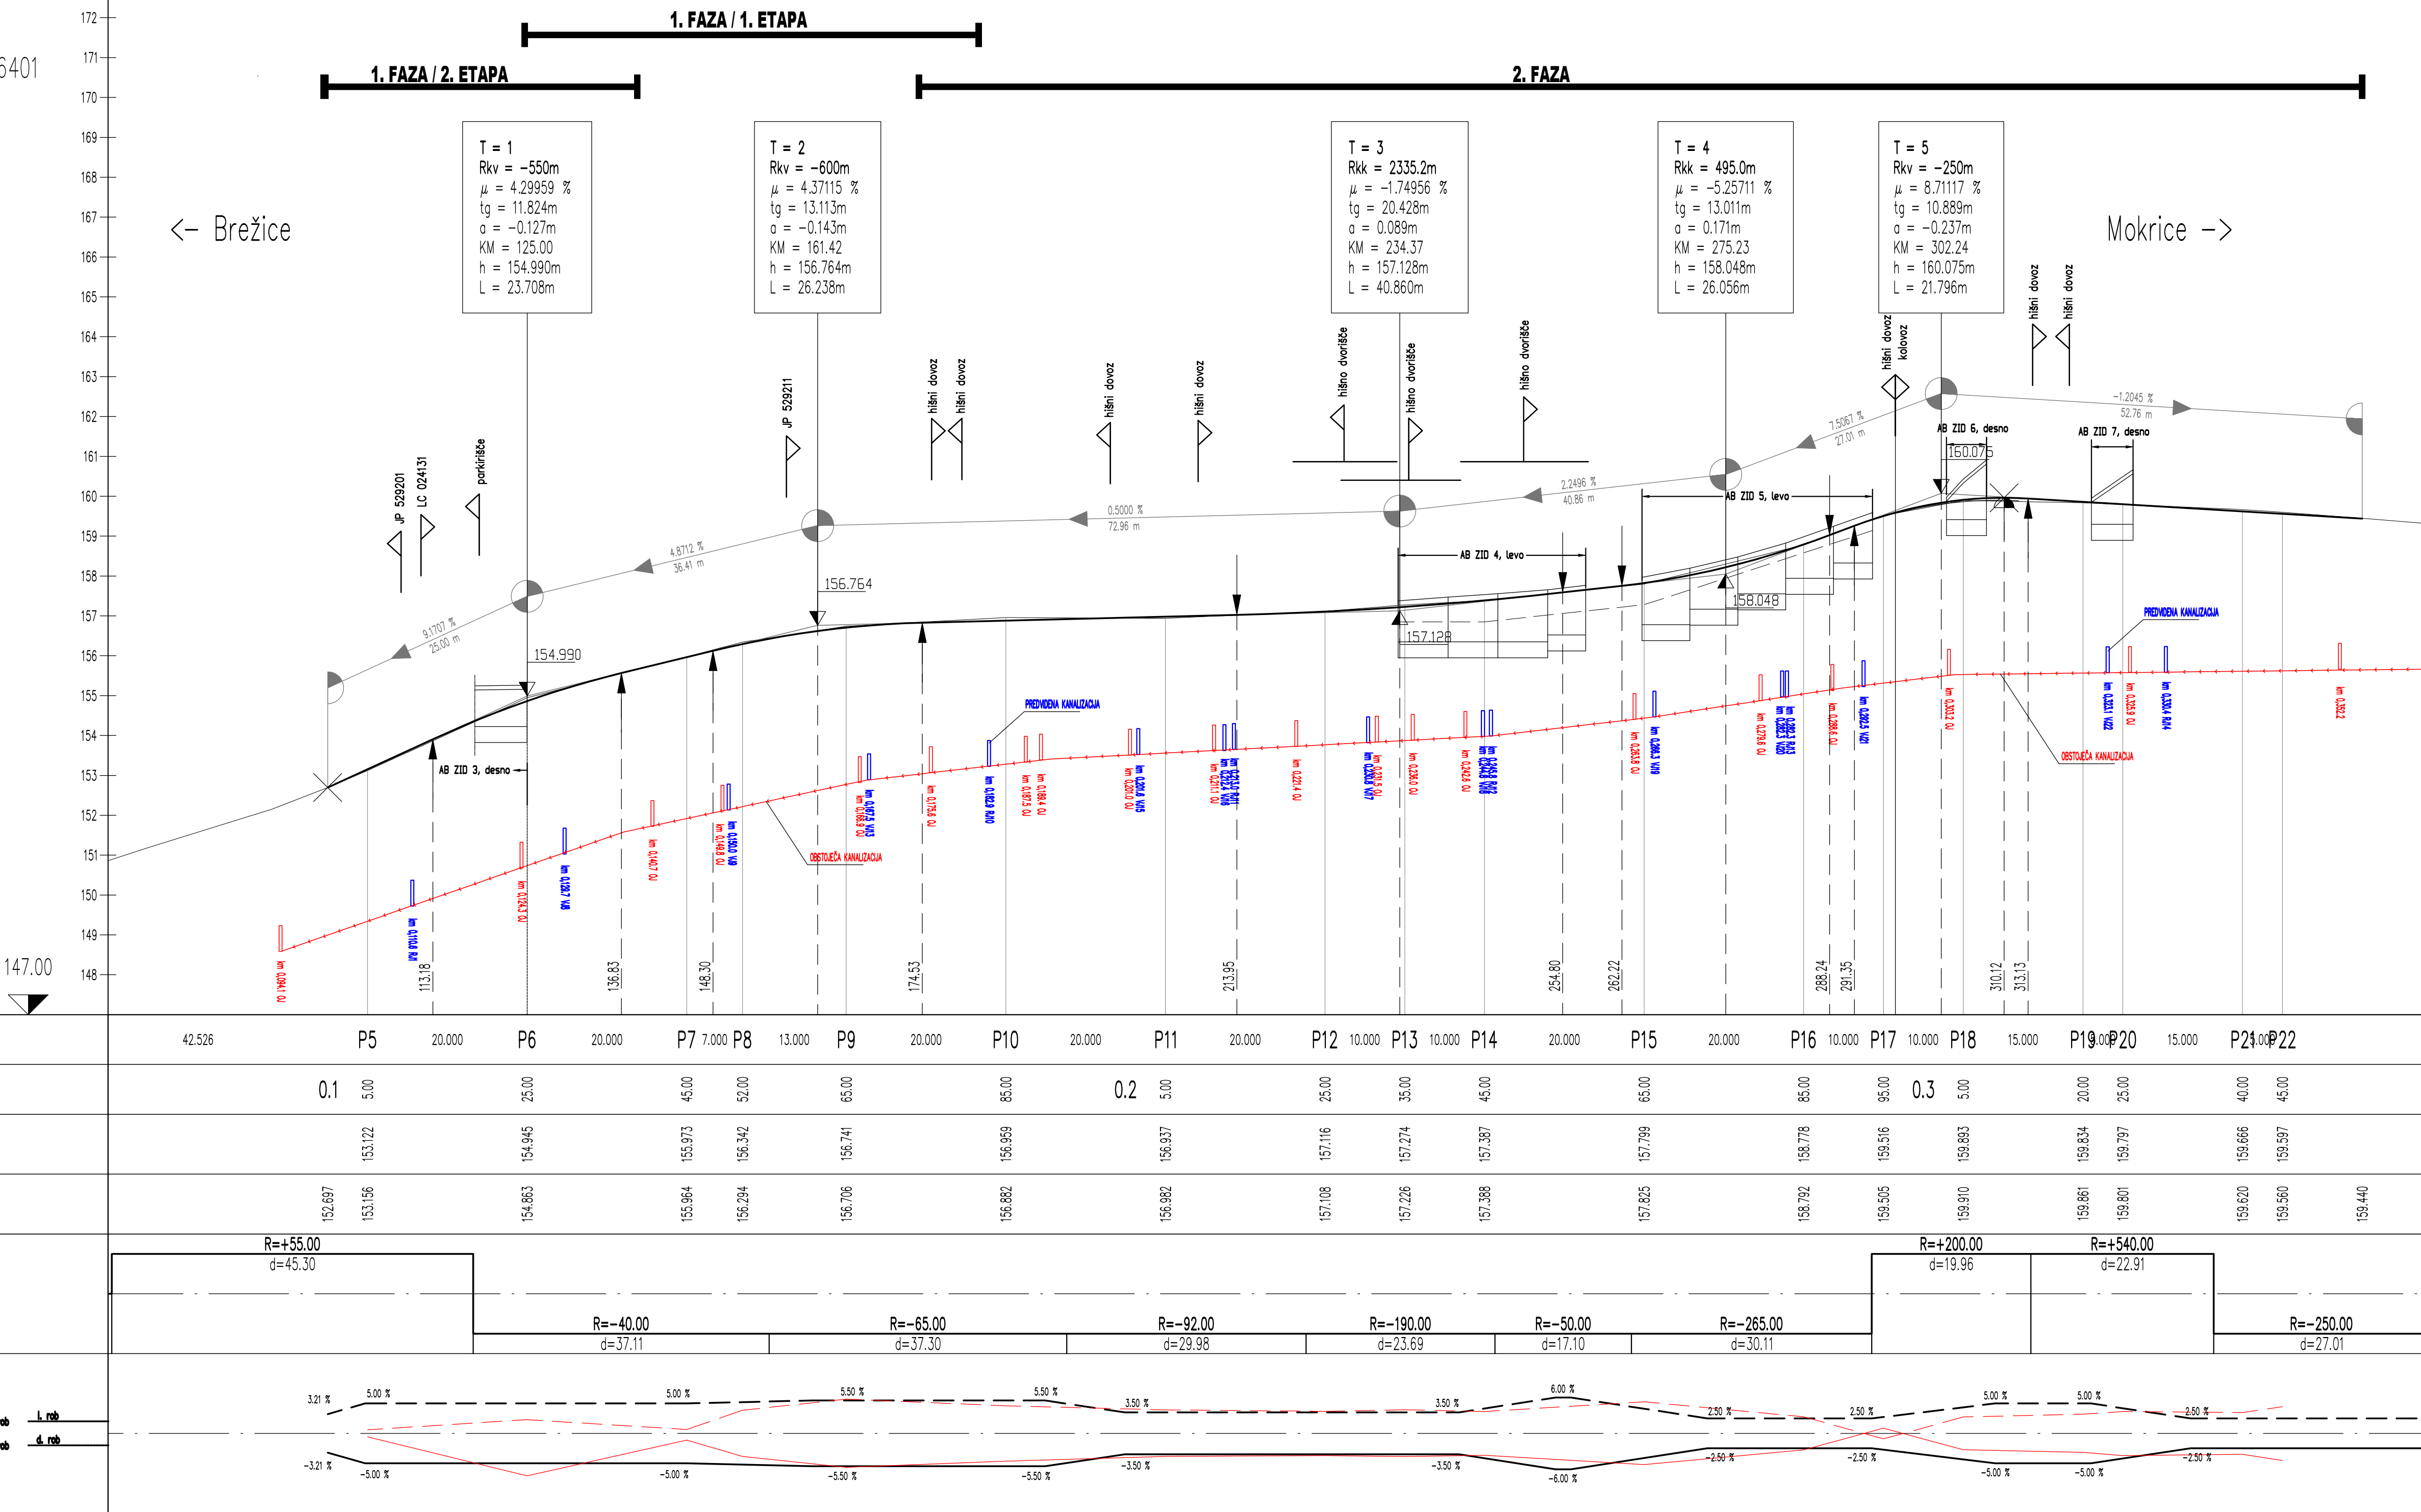

datum:		sprememba:		podpis:	
<div><div><div><div><div><div><span></span></div><div><b>Pronig</b></div></div></div><div><div><div><span></span></div><div>d.o.o.</div></div></div><div><div><div>Projekiranje nizkih gradenj in geodezija</div></div></div></div></div></div>		<div>Vrsta načrta: 3. Načrt gradbenih konstrukcij</div> <div>Investitor: OBČINA BREŽICE CESTA PRVIH BORCEV 18, 8250 BREŽICE</div> <div>Objekt: OBNOVA CESTE V NASELJU ČATEŽ OB SAVI Z DOGRADITVJO PLOČNIKA ZA PEŠCE – 1. IN 2. FAZA</div> <div>Risba: VZDOLŽNI PROFIL CESTE LZ 026401 P5 – P22</div>			
Identifikacijsko število podjetja:					
Ime in priimek		Podpis			
Vodja projekta: G.Doberlet, inž. grad. G-1874					
Odgovorni proj. G.Doberlet, inž. grad. G-1874					
Projektilar: D. Baš, u.d.i.geod. Gea-0227					
Vrsta projekta:		Datum risbe:		Številka projekta:	
IZVEDBENI NAČRT		oktober 2016		548/2016	
				548/2016-1	
				Merilo:	
				1:500/100	
				Številka risbe:	
				3.5.2.1	