


T	X_koor	Y_koor	T	X_koor	Y_koor
1	546854.9991	85488.4955	41	546853.8659	85603.9586
2	546856.0646	85493.2467	42	546856.9914	85603.2722
3	546856.9457	85494.4984	43	546851.3045	85602.4670
4	546858.4538	85494.7605	44	546856.0720	85601.4254
5	546861.3811	85494.1040	45	546854.7796	85595.5097
6	546867.3991	85520.9374	46	546850.0121	85596.5515
7	546863.9840	85521.7034	47	546863.0971	85645.9894
8	546863.0452	85522.3642	48	546866.2226	85645.3029
9	546862.8486	85523.4953	49	546869.0756	85644.6763
10	546862.9118	85523.7771	50	546857.3003	85591.0678
11	546858.9921	85524.5976	51	546859.6835	85590.5443
12	546855.2864	85521.0803	52	546854.5113	85578.3705
13	546850.6928	85519.5600	53	546858.8190	85577.4243
14	546844.1277	85490.2872	54	546854.2252	85577.0680
15	546847.0549	85489.6307	55	546853.8864	85568.8954
16	546848.3067	85488.7496	56	546852.0541	85560.4641
17	546848.5688	85487.2415	57	546858.1645	85524.7190
18	546848.3410	85486.2930	58	546885.8370	85709.5620
19	546849.0065	85489.1930	59	546883.4427	85710.0842
20	546855.5716	85518.4658	60	546885.3200	85712.5850
21	546862.5203	85522.0316	61	546882.4677	85712.5942
22	546856.5023	85495.1982	62	546867.8761	85645.9636
23	546846.3760	85485.3850	63	546862.3349	85647.1806
24	546843.5570	85484.1090	64	546854.5607	85585.1608
25	546841.5525	85488.6294	65	546865.1971	85539.4264
26	546848.8613	85521.2186	66	546880.6510	85536.1814
27	546854.9200	85523.2238	67	546879.2372	85529.4482
28	546848.8022	85559.0126	68	546886.1416	85527.9984
29	546848.6898	85560.5393	69	546884.7298	85521.2750
30	546848.8703	85562.0595	70	546863.1375	85525.8090
31	546850.0225	85567.3613	71	546867.6175	85537.8946
32	546850.3158	85569.0614	72	546879.4788	85535.4039
33	546850.4616	85570.7804	73	546878.4760	85530.6280
34	546851.0700	85584.9281	74	546866.6147	85533.1187
35	546850.5026	85586.9729	75	546866.2004	85531.1608
36	546848.7241	85588.1307	76	546883.9973	85527.4238
37	546843.8074	85589.2075	77	546882.9944	85522.6479
38	546845.6267	85597.5151	78	546880.0692	85523.2622
39	546848.0689	85596.9803	79	546877.0589	85523.8943
40	546849.7930	85604.8532	80	546865.1975	85526.3850

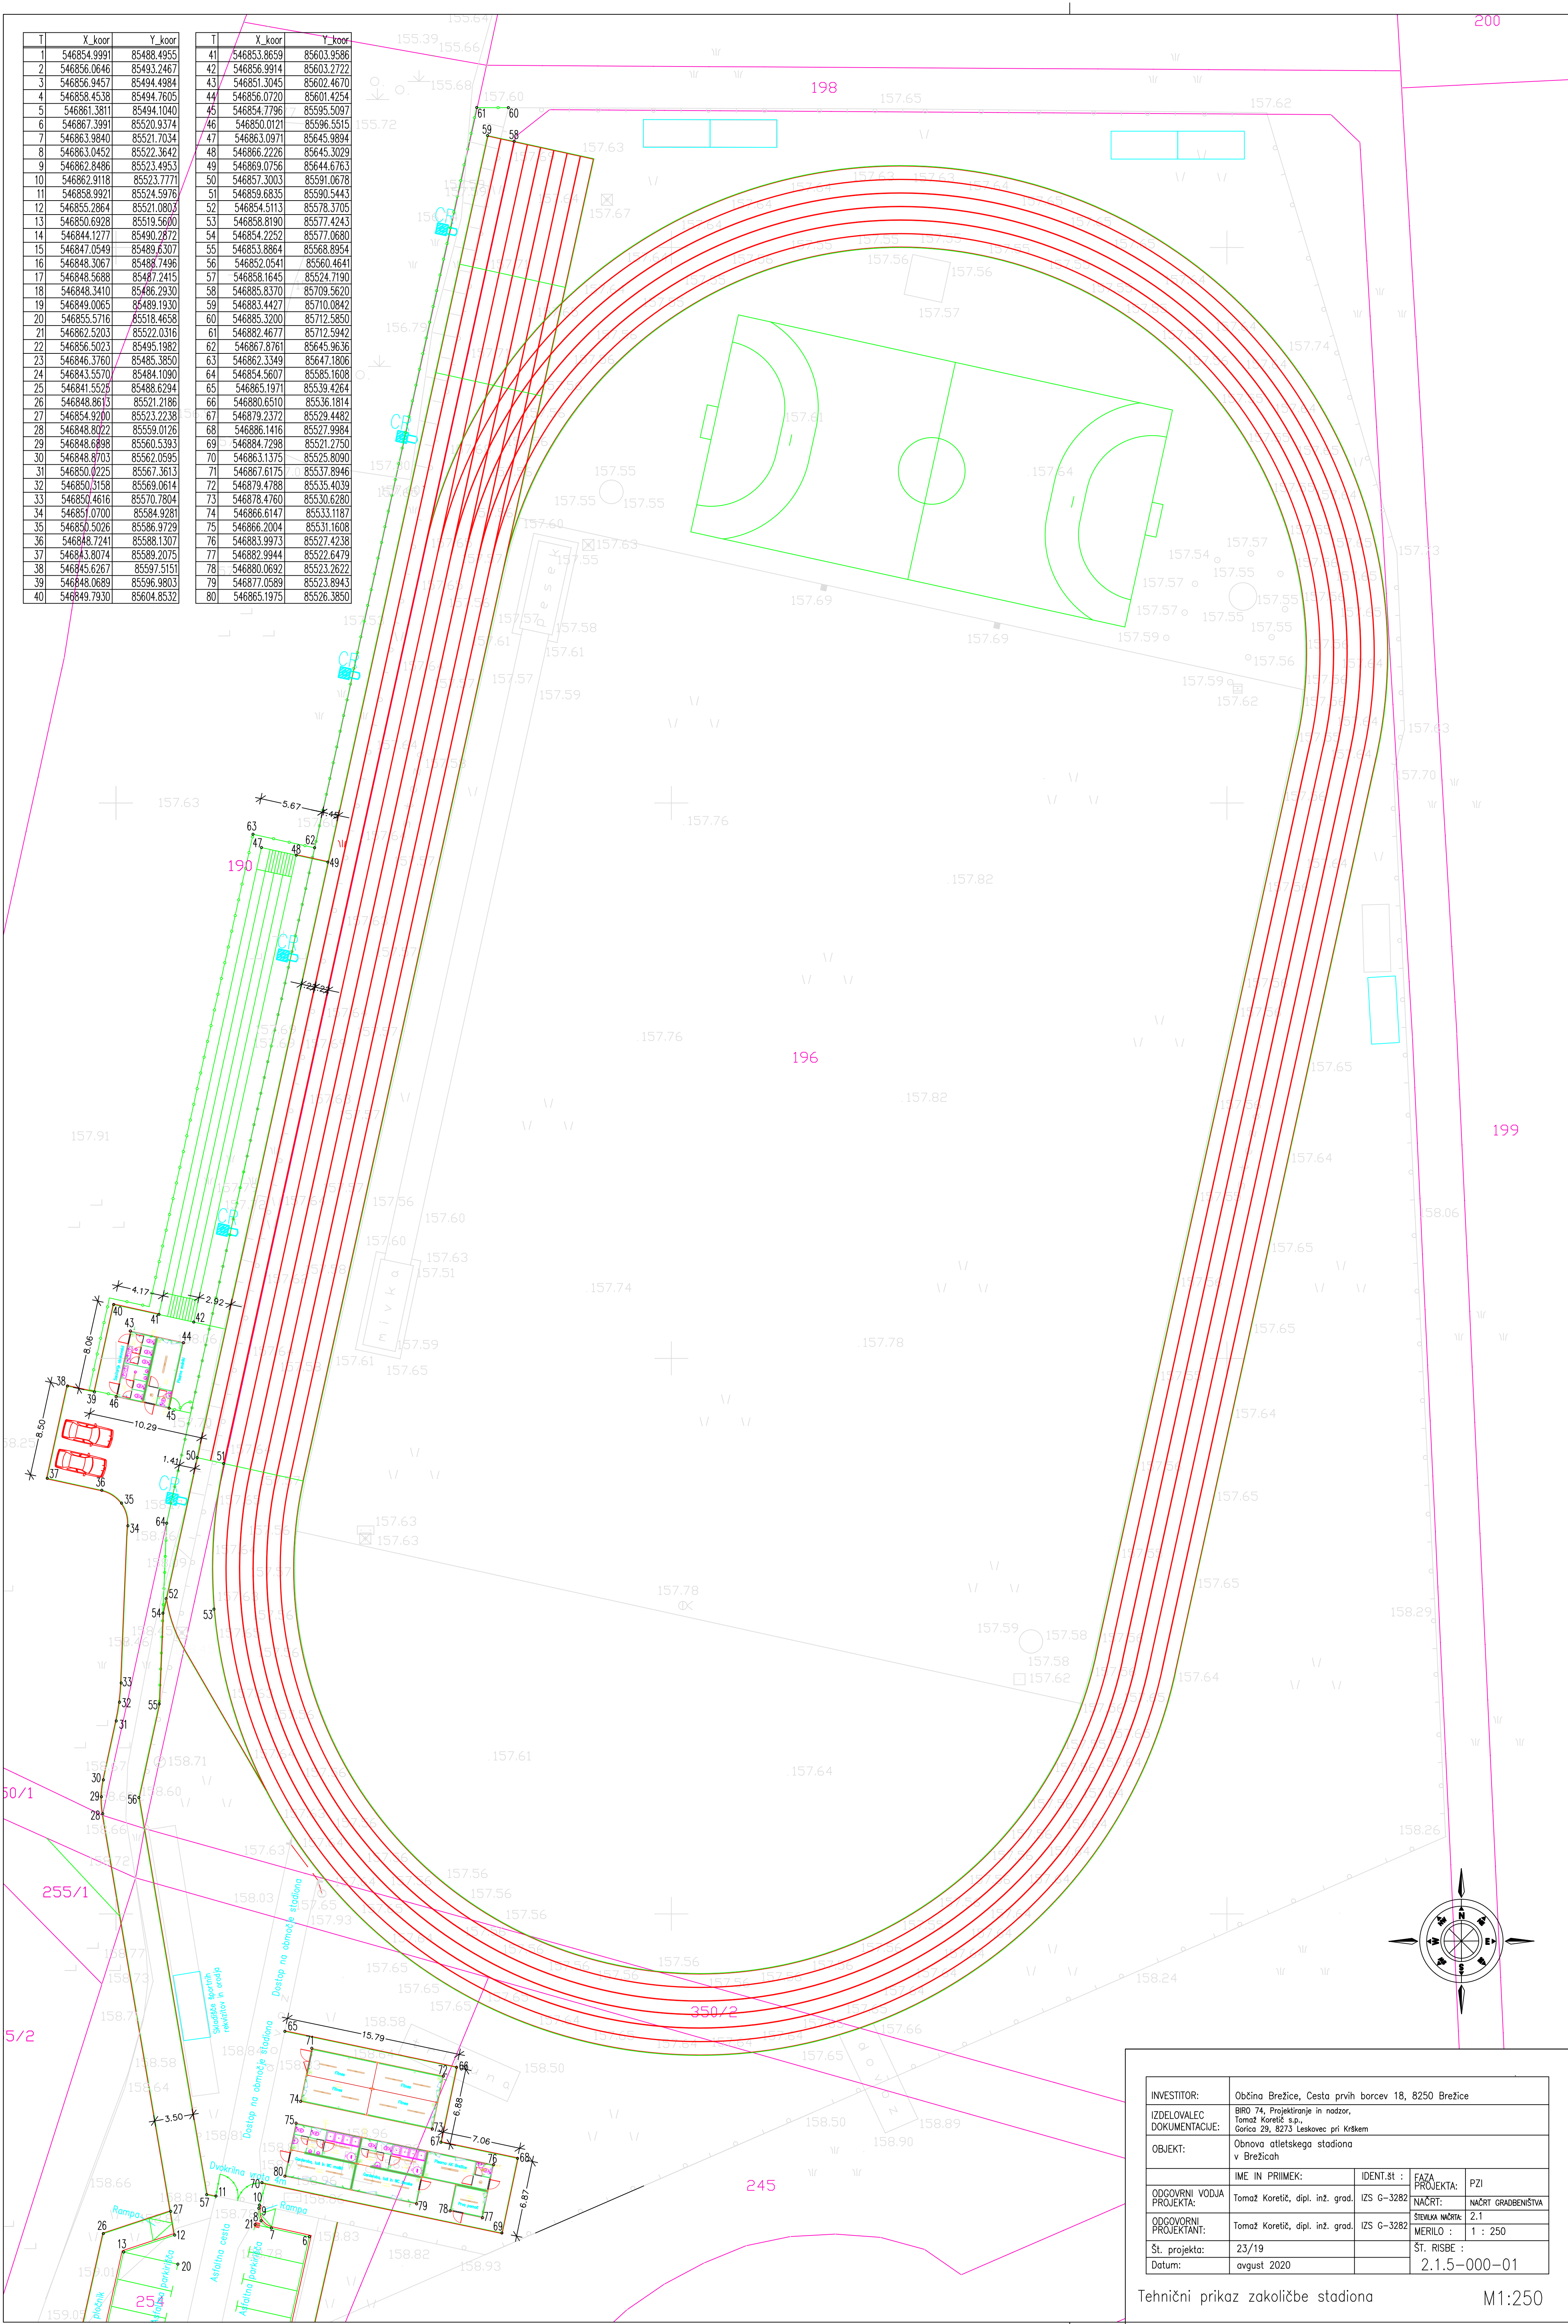

INVESTITOR:	Občina Brežice, Cesta prvih borcev 18, 8250 Brežice			
IZDELOVALEC DOKUMENTACIJE:	BRD 74, Projektiranje in nadzor, Tomaž Koretič s.p., Gorica 29, 8273 Leskovec pri Krškem			
OBJEKT:	Obnova atletskega stadiona v Brežicah			
ODGOVORNI VODJA PROJEKTA:	Tomaž Koretič, dipl. inž. grad.	IDENT.št. : IZS G-3282	FAZA PROJEKTA: NACRT:	PZI
ODGOVORNI PROJEKTANT:	Tomaž Koretič, dipl. inž. grad.	IZS G-3282	ŠTEVILKA NACRTA MERILO :	2.1 1 : 250
Št. projekta:	23/19	ŠT. RISBE :		2.1.5-000-01
Datum:	avgust 2020			