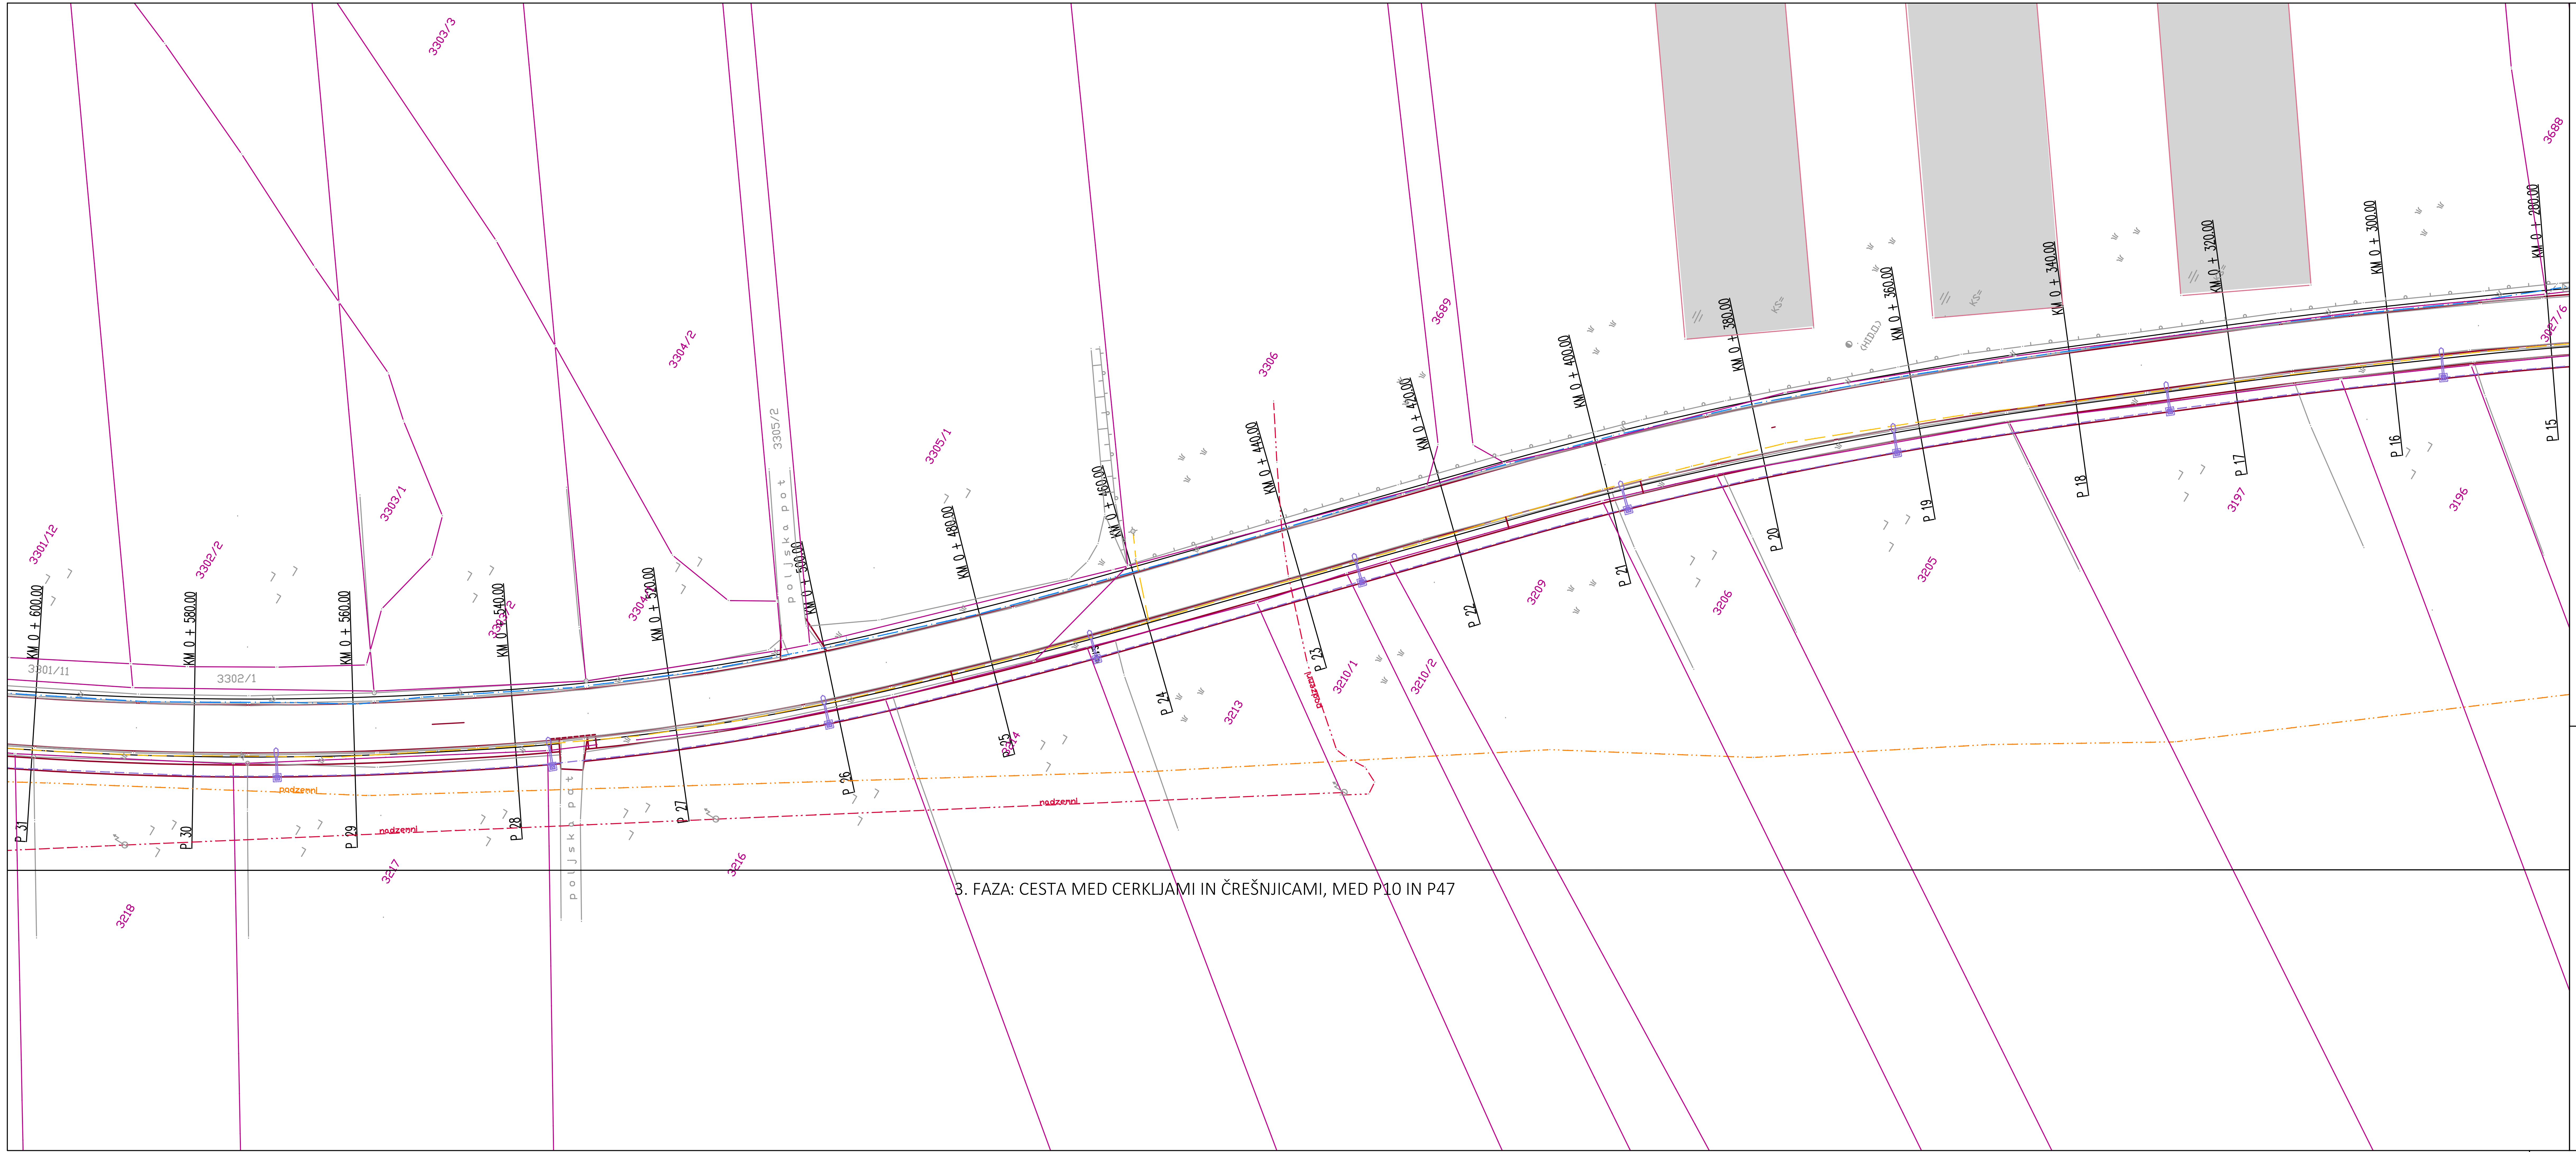

Legenda:

- parcelna meja
- obstoječe stavbe
- AB zid z ograjo

Legenda infrastrukture:

obstoječe	predvideno	
		vodovod
		električno VN omrežje
		električno NN omrežje (navezava razsvetljave na obstoječe NN omrežje)
		cestna razsvetljava
		telekomunikacije
		ŠOEK
		plinovod
		meteorna kanalizacija

INVESTITOR:	Občina Brežice, Cesta prvih borcev 18, 8250 Brežice			
IZDELOVALEC DOKUMENTACIJE:	BIRO 74, Projektiranje in nadzor, Tomaž Koretič s.p., Gorica 29, 8273 Leskovec pri Krškem			
OBJEKT:	Obnova lokalne ceste Cerklje–Črešnjice in Vel. vas–Vel. Podlog–Črešnjice z izgradnjo pločnika			
	IME IN PRIIMEK:	IDENT.št :	FAZA PROJEKTA:	PZI
VODJA PROJEKTA:	Tomaž Koretič, dipl. inž. grad.	IZS G–3282	NAČRT:	NAČRT UREDITVE CESTE
ODGOVORNI PROJEKTANT:	Tomaž Koretič, dipl. inž. grad.	IZS G–3282	ŠTEVILKA NAČRTA:	02
			MERILO :	1 : 500
Št. projekta:	82/20		ŠT. RISBE :	003–02
Datum:	april 2022			

Situacija infrastrukture

M 1:500