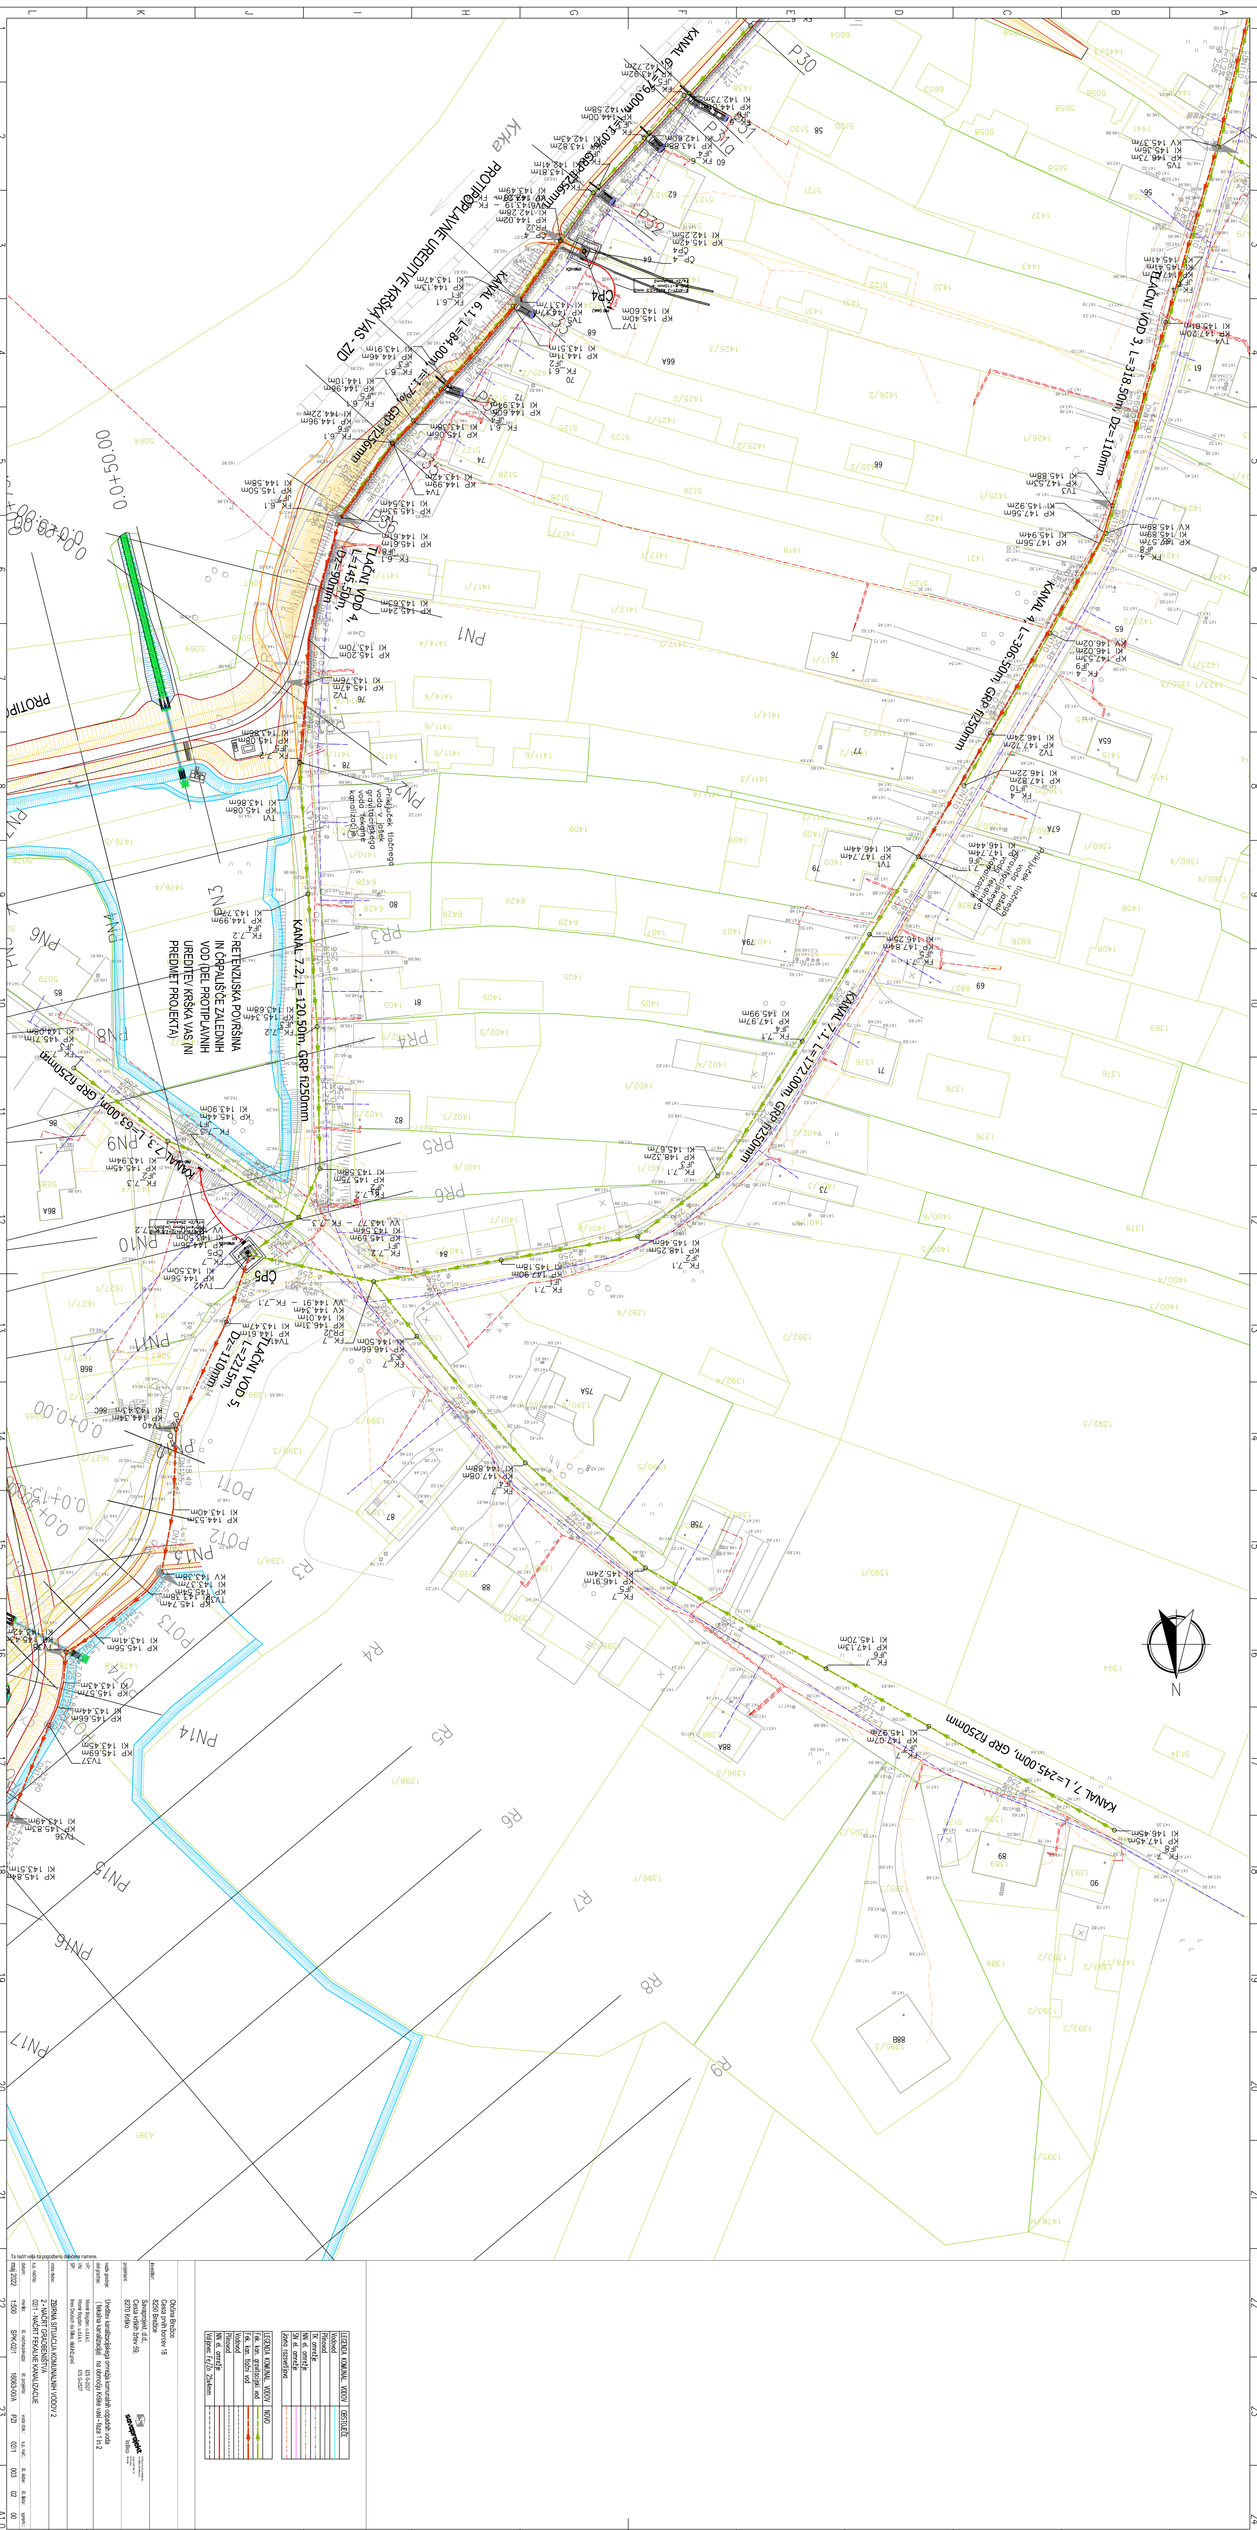
KANAL 7,1 L=245,00m, GRP fi250mm
KANAL 7,2 L=120,50m, GRP fi250mm
KANAL 7,3 L=63,00m, GRP fi250mm
KANAL 4 L=306,50m, GRP fi250mm
PROTIPOPLANJE UREDITVE KRŠKA VAS, ZID
RETENZIJSKA POVRŠINA IN OČRPALIŠČE ZALEDNIH VOD (DEL PROTIPLAVNIH UREDITEV KRŠKA VAS (NI PREDMET PROJEKTA)
