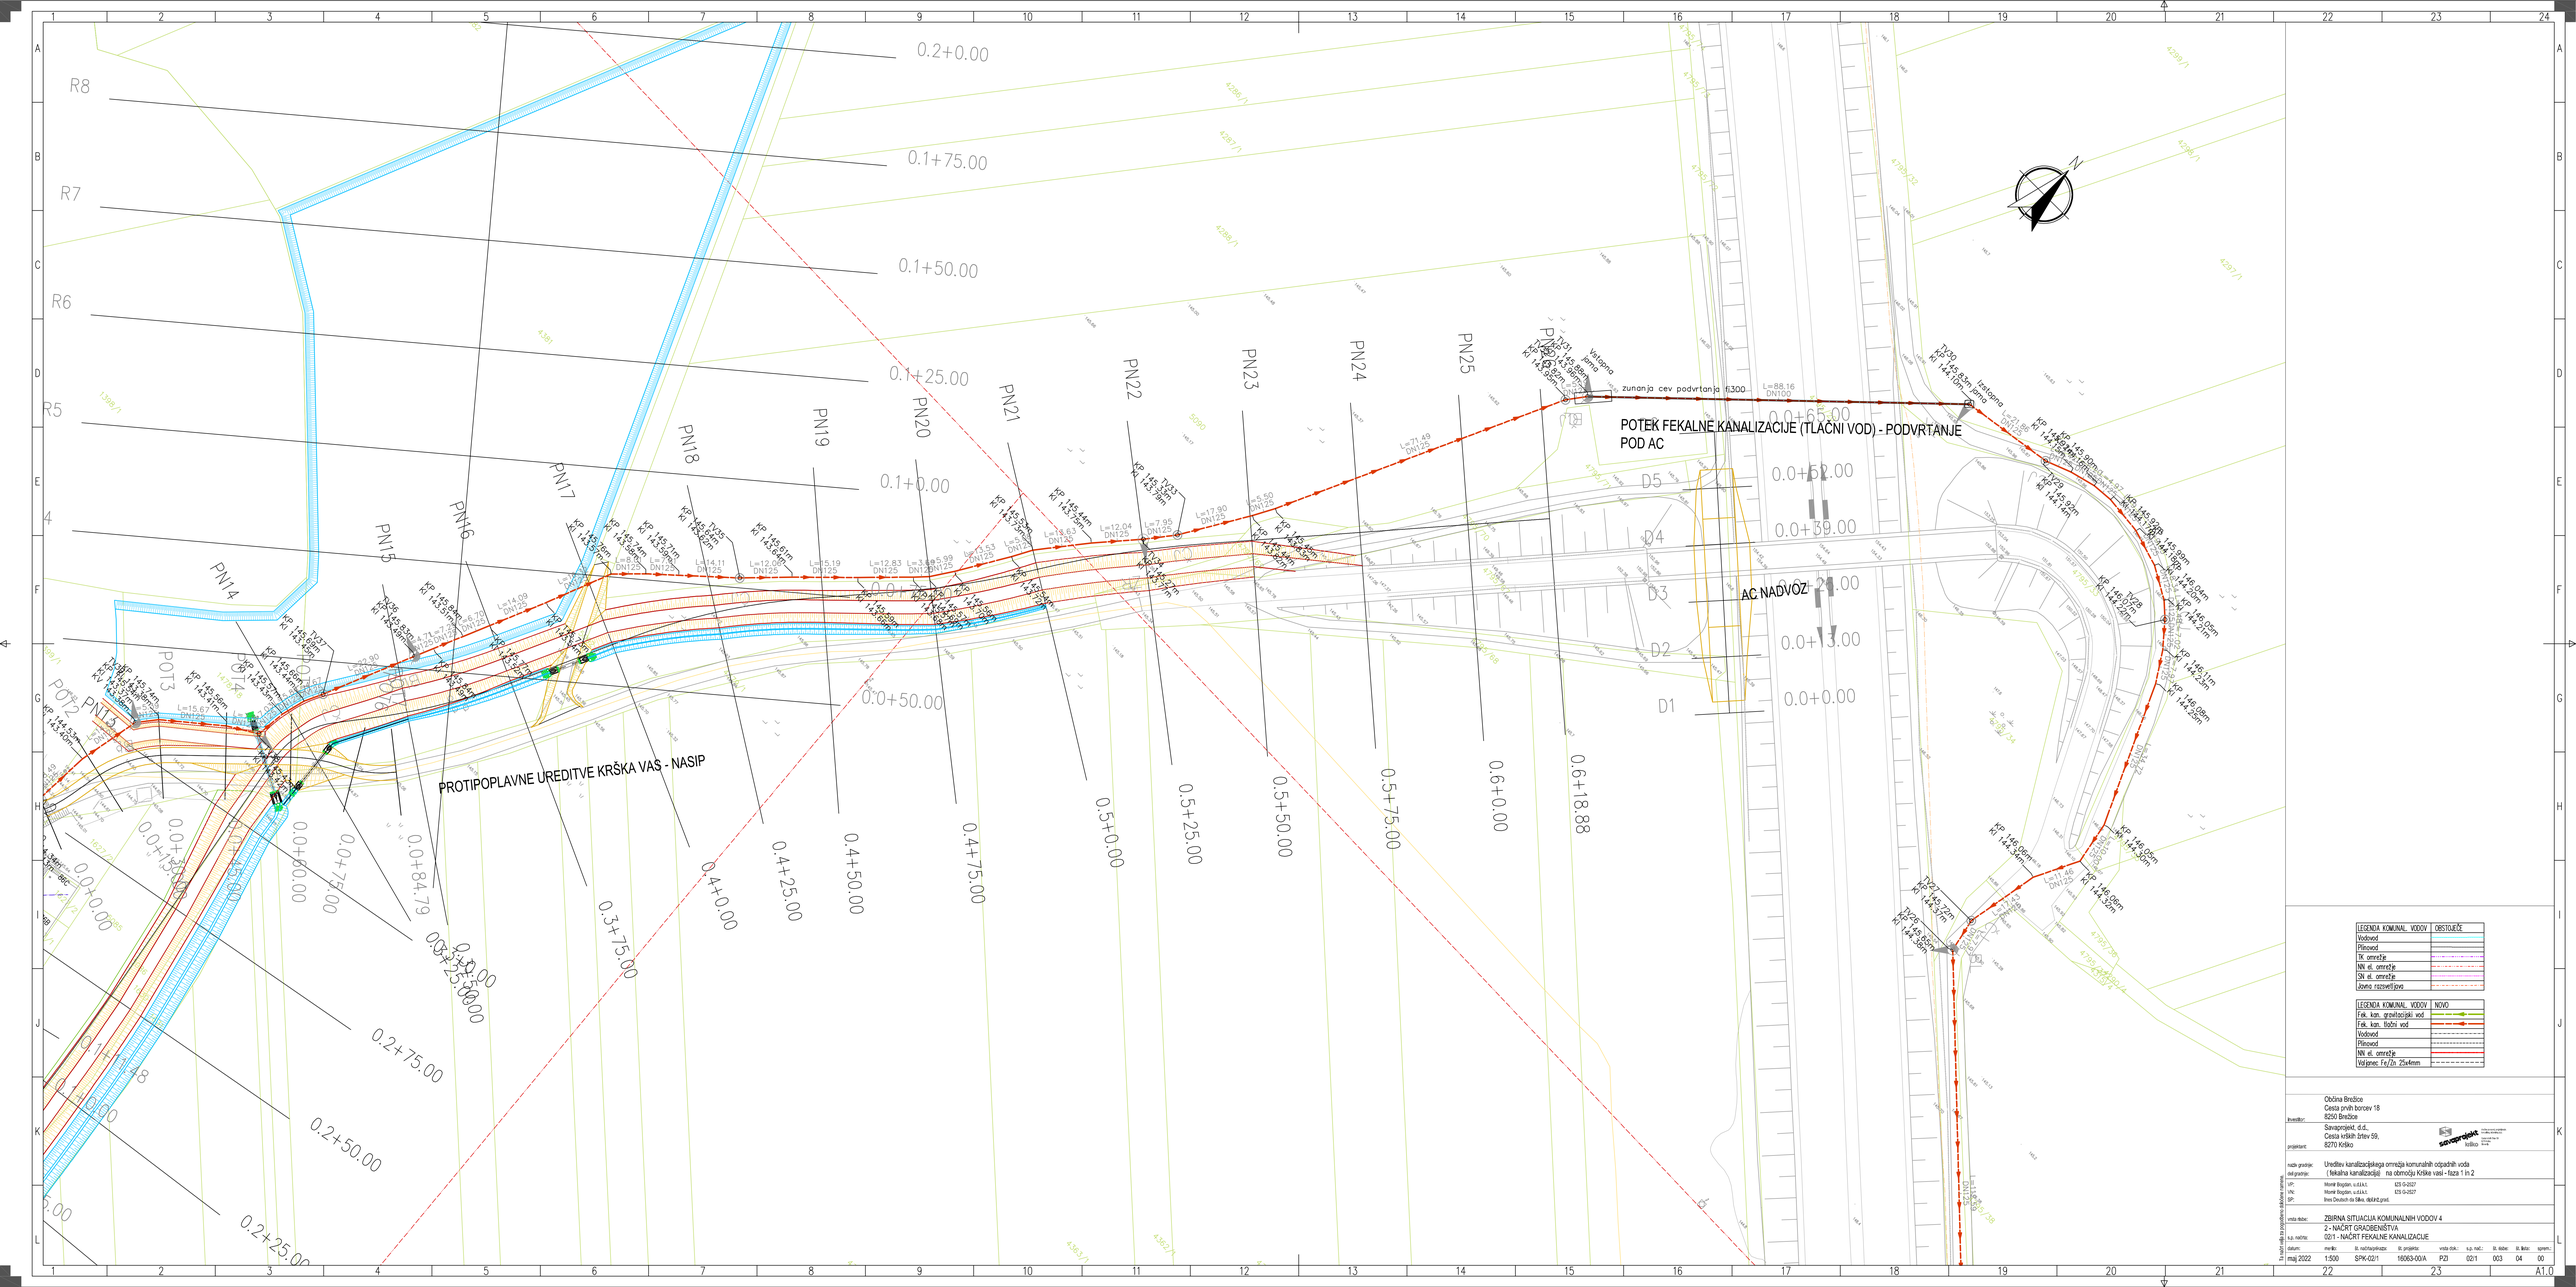
PROTIPOPLAVNE UREDITVE KRŠKA VAS - NASIP
POTEK FEKALNE KANALIZACIJE (TLAČNI VOD) - PODVRTANJE POD AC
AC NADVOZ
zunanja cev podvrtanja fi300
PN1
PN2
