

OBMOČJE POSEGA



Občina Brežice
Cesta prvih borcev 18
8250 Brežice

Savaprojekt, d.d.,
Cesta krških žrtev 59,
8270 Krško



Ureditev kanalizacijskega omrežja komunalnih odpadnih voda
(fekalna kanalizacija) na območju Krške vasi - Faza 3 in 4


VP: M. Bogdan, u.d.i.k.t. IZS G-2527
VN: D. Mežič, m.i.e. IZS E-1927
SP: A. Molan, e.t.

PREGLEDNA SITUACIJA - ELEKTRIČNI PRIKLJUČKI
POSAMEZNIH ČRPALIŠČ

s.p. načrta: 3/1 - NAČRT ELEKTRO OMREŽJA

datum:	merilo:	št. načrta	št. projekta:	vrsta dok.:	s.p. nač.:	št. prikaza:	št. lista:	sprem.:
maj. 2022	1:2500	SPK-3/1	16063-00/B	PZI	3/1	001	01	0

Ta načrt velja za pogodbeno točičare namene.

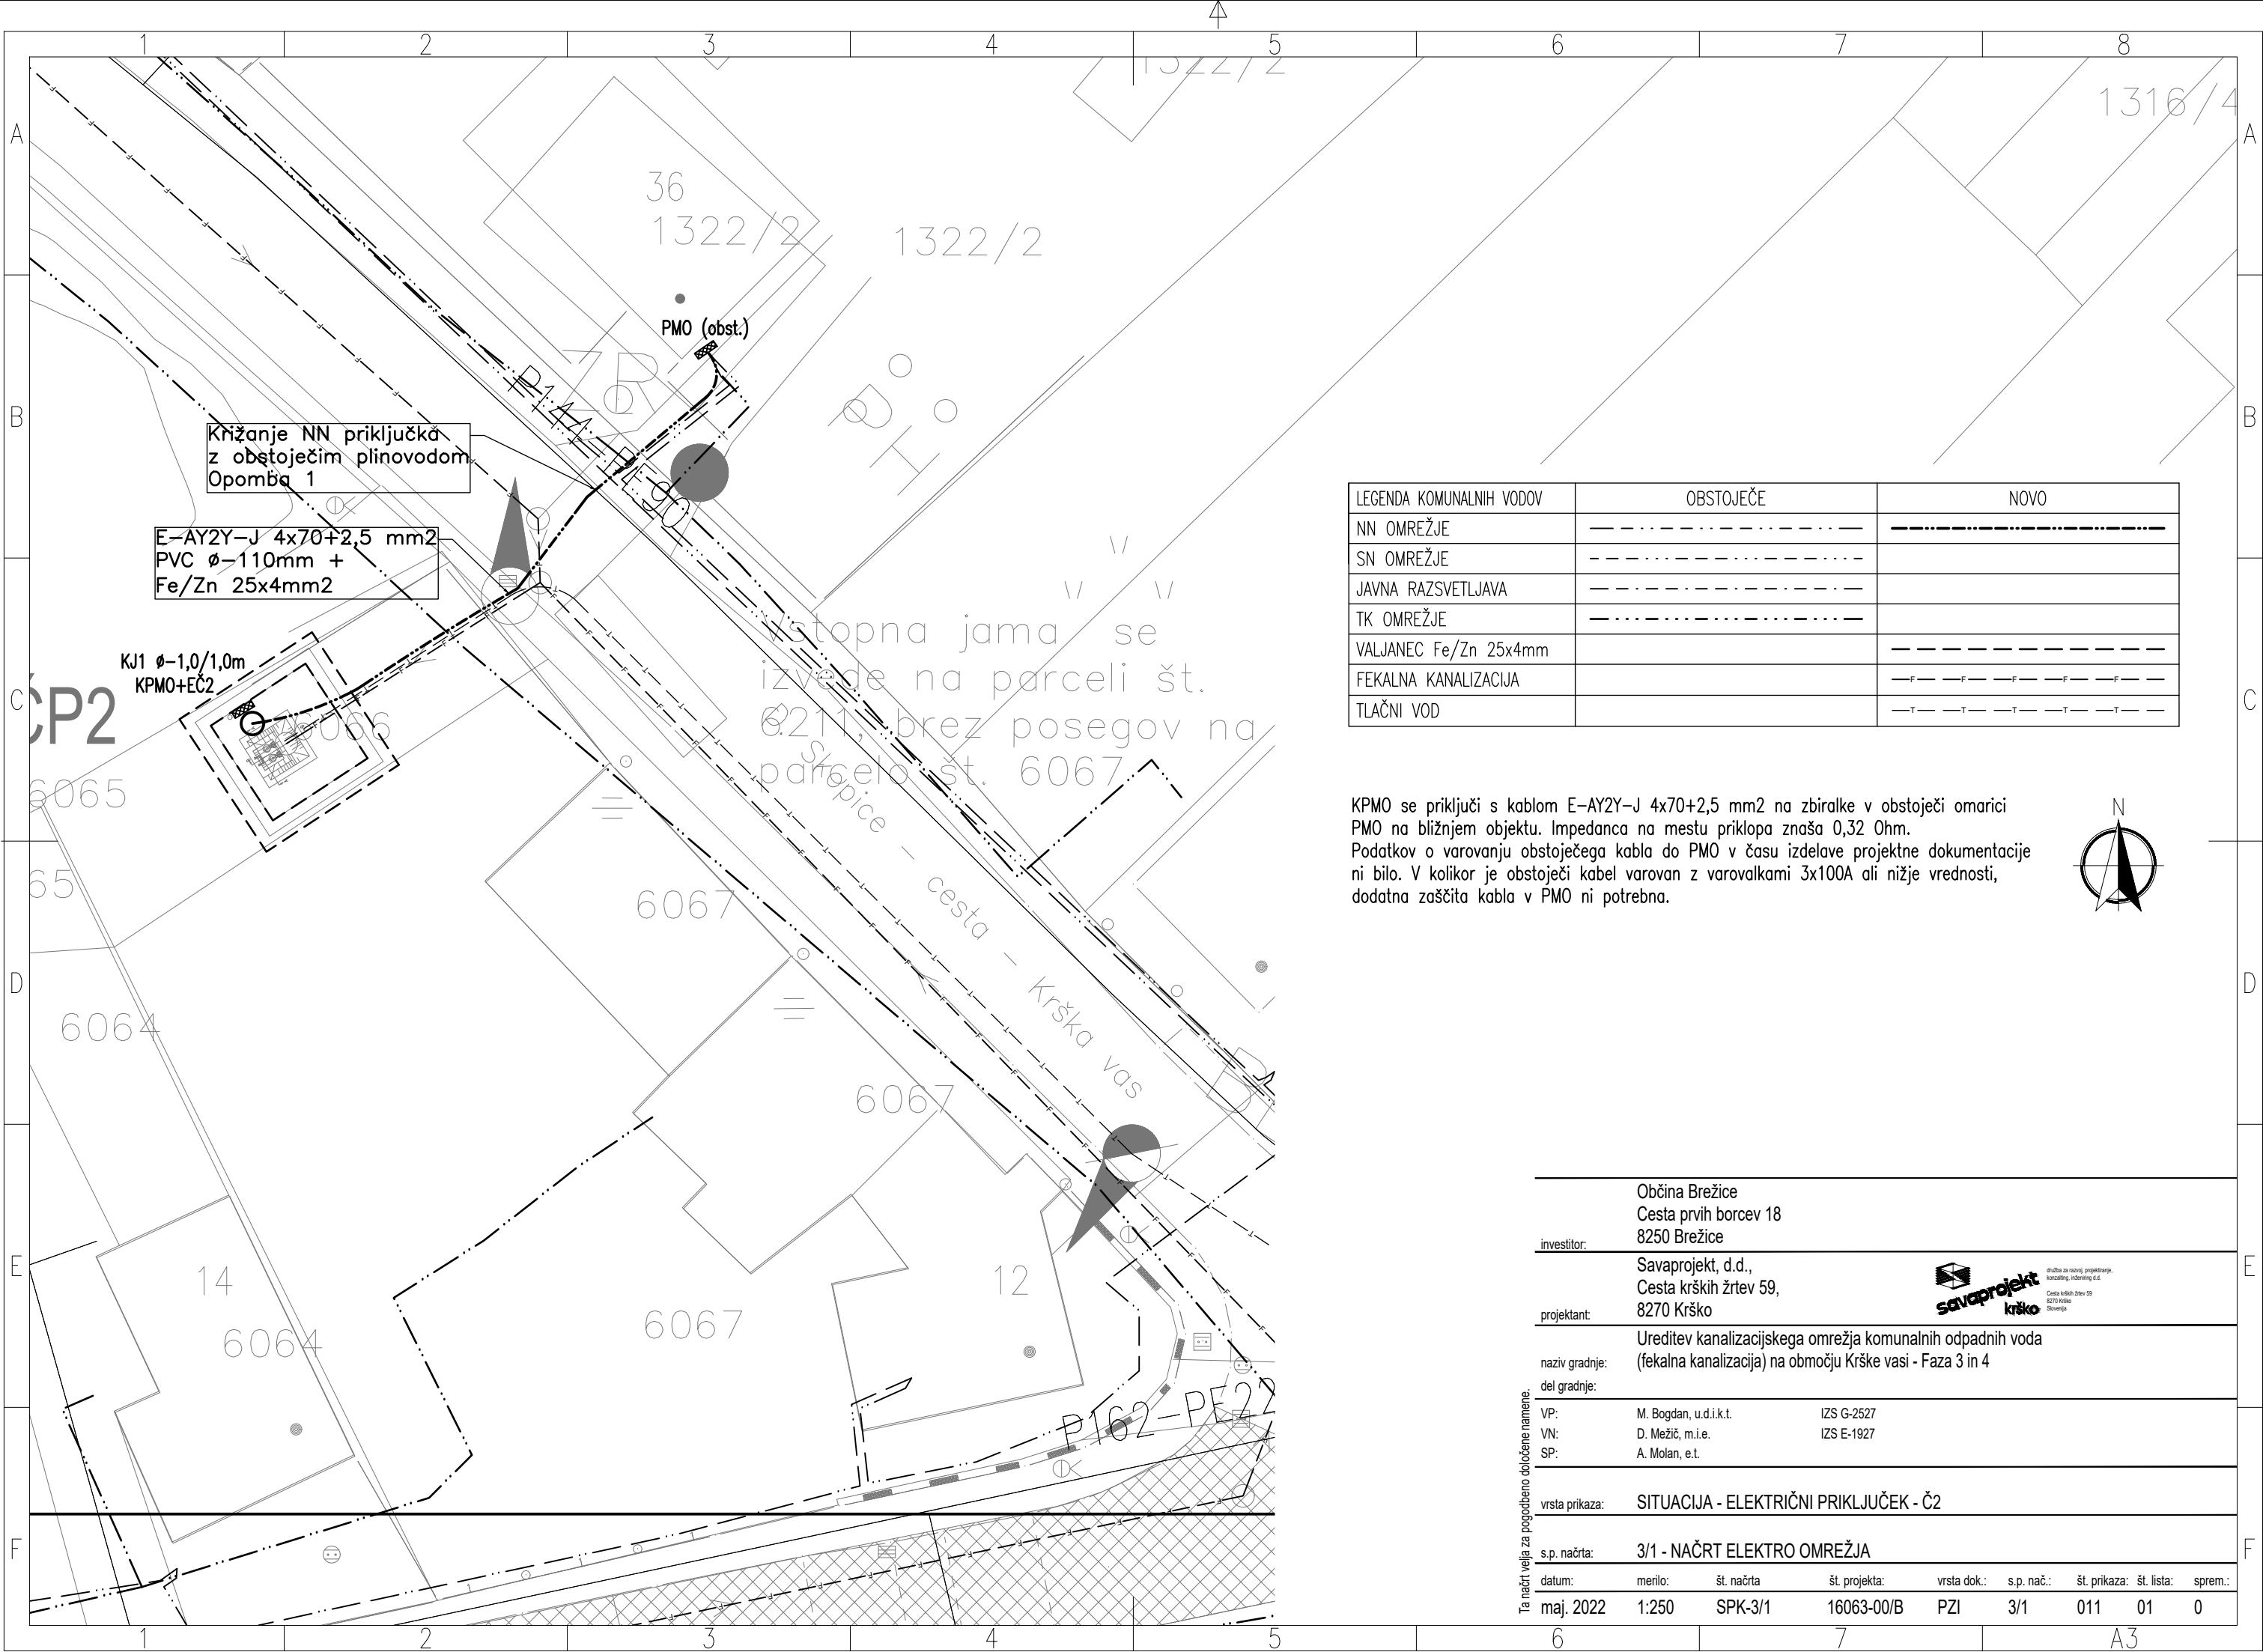


LEGENDA KOMUNALNIH VODOV	OBSTOJEČE	NOVO
NN OMREŽJE	---	---
SN OMREŽJE	---	---
JAVNA RAZSVETLJAVA	---	---
TK OMREŽJE	---	---
VALJANEC Fe/Zn 25x4mm	---	---
FEKALNA KANALIZACIJA	---	---
TLAČNI VOD	---	---


KPMO se priključi s kablom E-AY2Y-J 4x70+2,5 mm² na zbiralke v obstoječi omarici PMO na bližnjem objektu. Impedanca na mestu priklopa znaša 0,32 Ohm. Podatkov o varovanju obstoječega kabla do PMO v času izdelave projektne dokumentacije ni bilo. V kolikor je obstoječi kabel varovan z varovalkami 3x100A ali nižje vrednosti, dodatna zaščita kabla v PMO ni potrebna.



Ta načrt velja za pogodbeno določene namene.

investitor:		Občina Brežice Cesta prvih borcev 18 8250 Brežice						
projektant:		Savaprojekt, d.d., Cesta krških žrtev 59, 8270 Krško		 <div>družba za razvoj, projektiranje, konzalting, inženiring d.o.o. Cesta krških žrtev 59 8270 Krško Slovenija</div>				
naziv gradnje:		Ureditev kanalizacijskega omrežja komunalnih odpadnih voda (fekalna kanalizacija) na območju Krške vasi - Faza 3 in 4						
del gradnje:								
VP:	M. Bogdan, u.d.i.k.t.	IZS G-2527						
VN:	D. Mežič, m.i.e.	IZS E-1927						
SP:	A. Molan, e.t.							
vrsta prikaza:		SITUACIJA - ELEKTRIČNI PRIKLJUČEK - Č2						
s.p. načrta:		3/1 - NAČRT ELEKTRO OMREŽJA						
datum:	merilo:	št. načrta	št. projekta:	vrsta dok.:	s.p. nač.:	št. prikaza:	št. lista:	sprem.:
maj, 2022	1:250	SPK-3/1	16063-00/B	PZI	3/1	011	01	0

Ta načrt velja za pogodbeno določene namene.

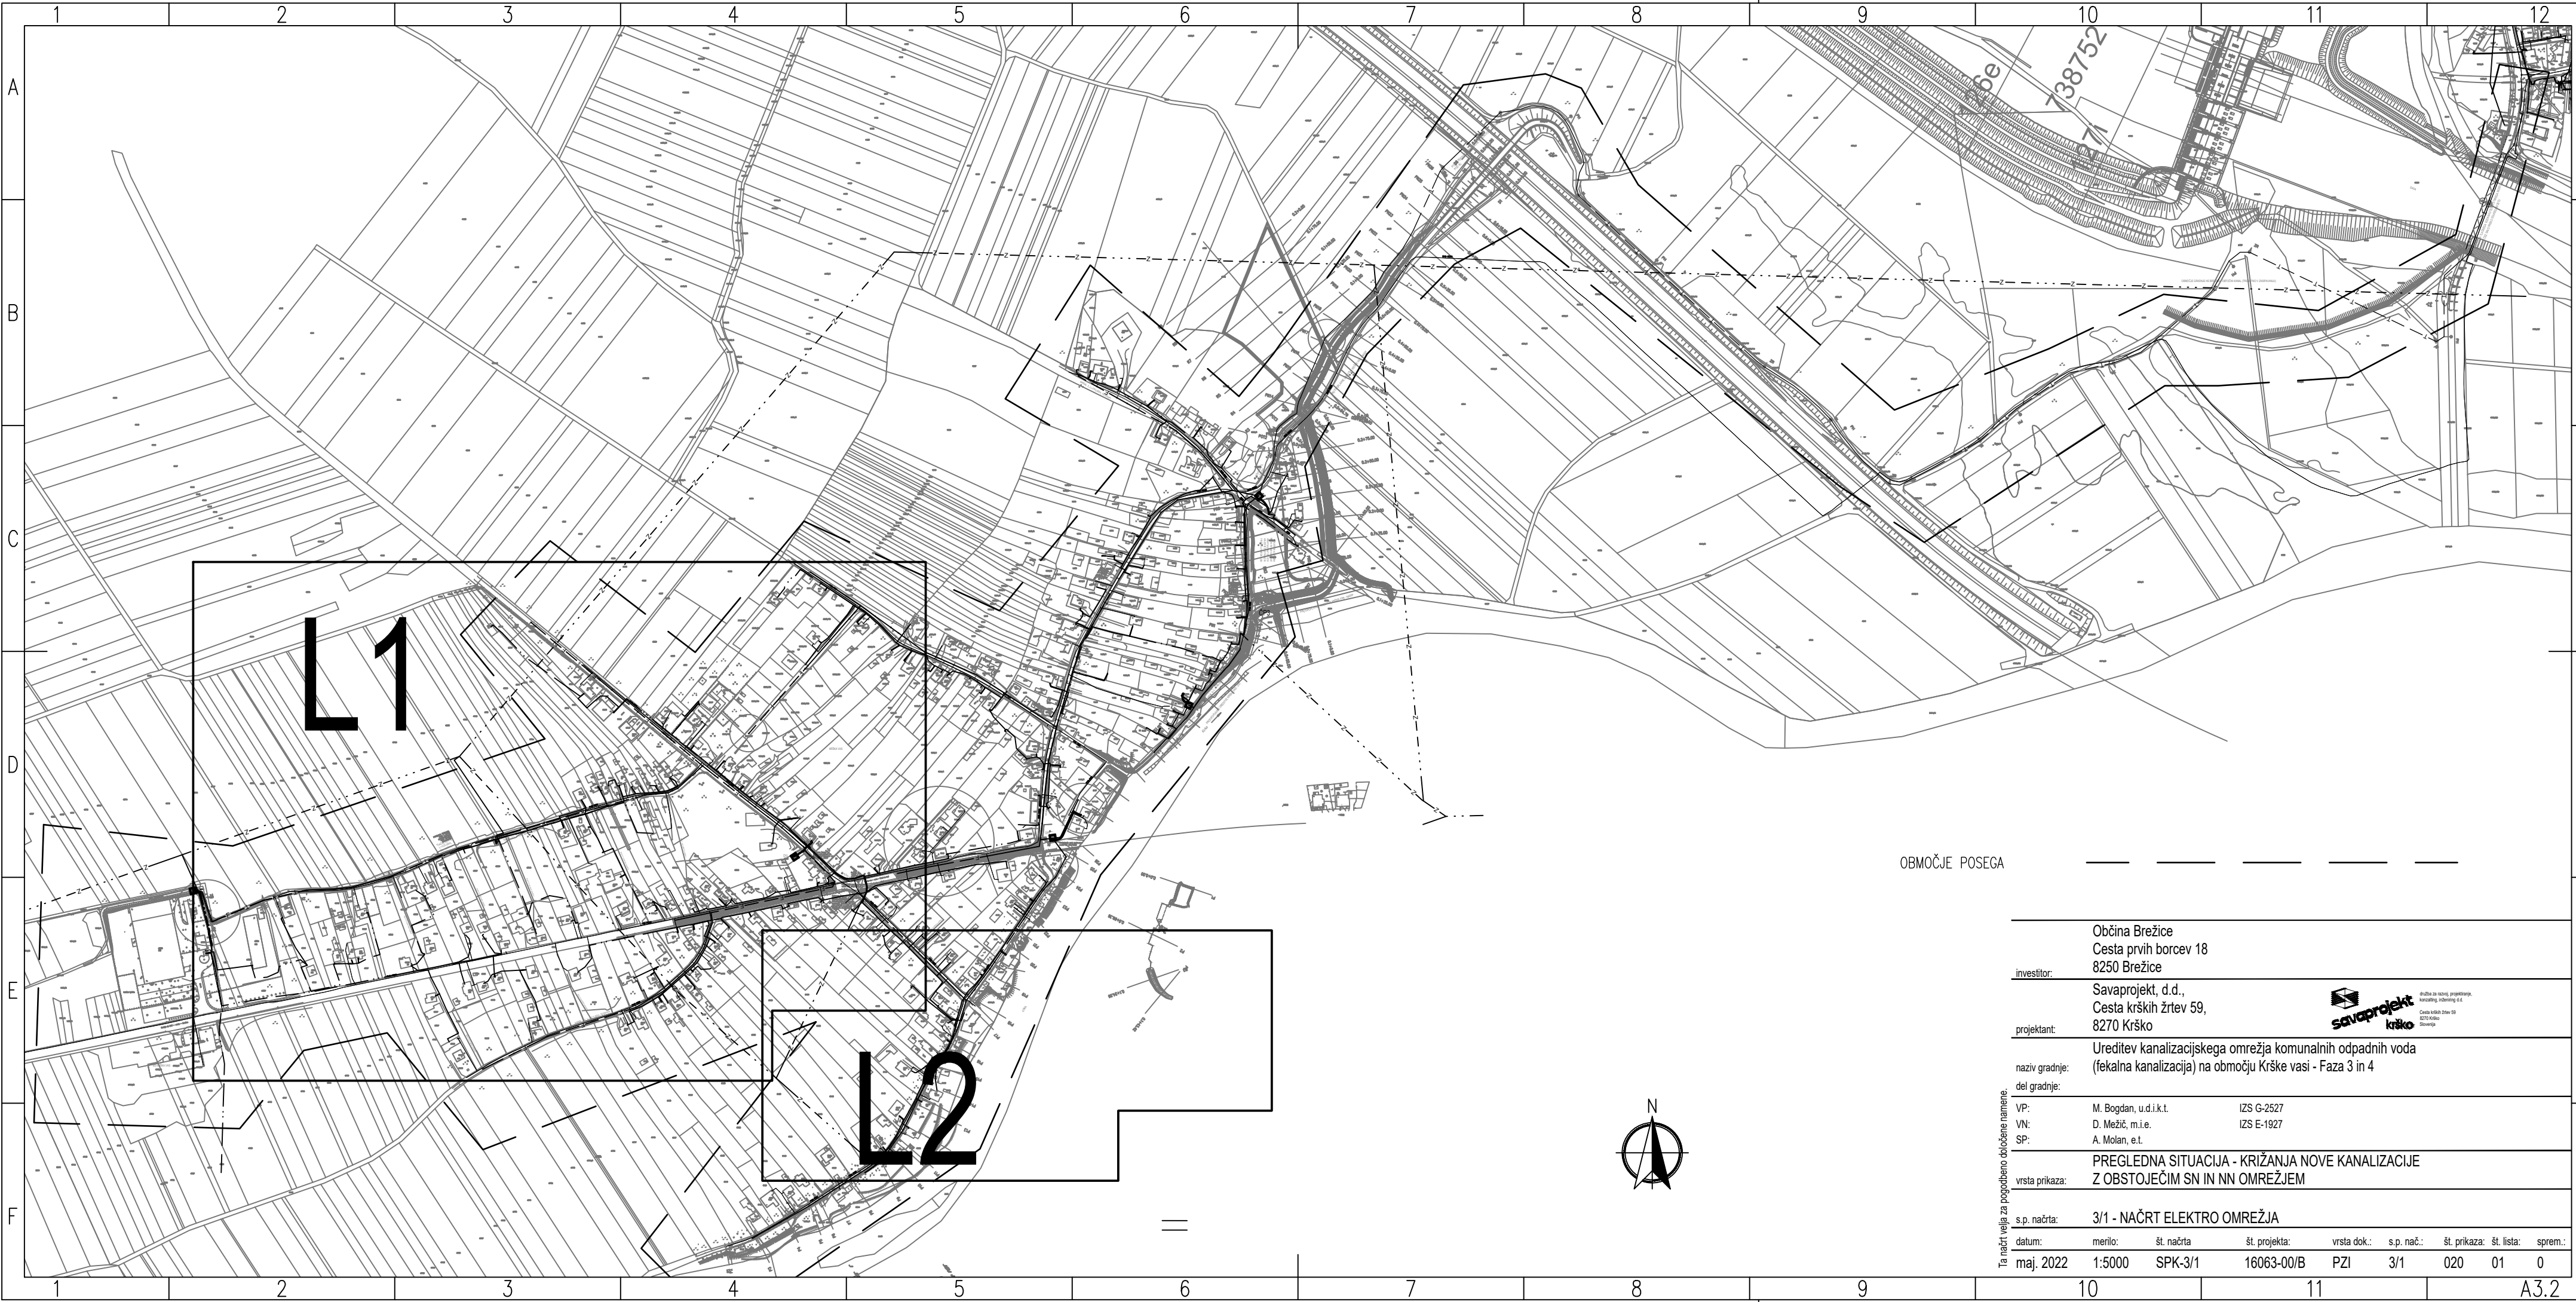

OBMOČJE POSEGA

Občina Brežice
Cesta prvih borcev 18
8250 Brežice

Savaprojekt, d.d.,
Cesta krških žrtev 59,
8270 Krško



Ureditev kanalizacijskega omrežja komunalnih odpadnih voda
(fekalna kanalizacija) na območju Krške vasi - Faza 3 in 4


VP: M. Bogdan, u.d.i.k.t. IZS G-2527
VN: D. Mežič, m.i.e. IZS E-1927
SP: A. Molan, e.t.

PREGLEDNA SITUACIJA - KRIŽANJA NOVE KANALIZACIJE
Z OBSTOJEČIM SN IN NN OMREŽJEM

s.p. načrta: 3/1 - NAČRT ELEKTRO OMREŽJA


datum:	merilo:	št. načrta	št. projekta:	vrsta dok.:	s.p. nač.:	št. prikaza:	št. lista:	sprem.:
maj. 2022	1:5000	SPK-3/1	16063-00/B	PZI	3/1	020	01	0

Ta načrt velja za pogodbeno določene namene.

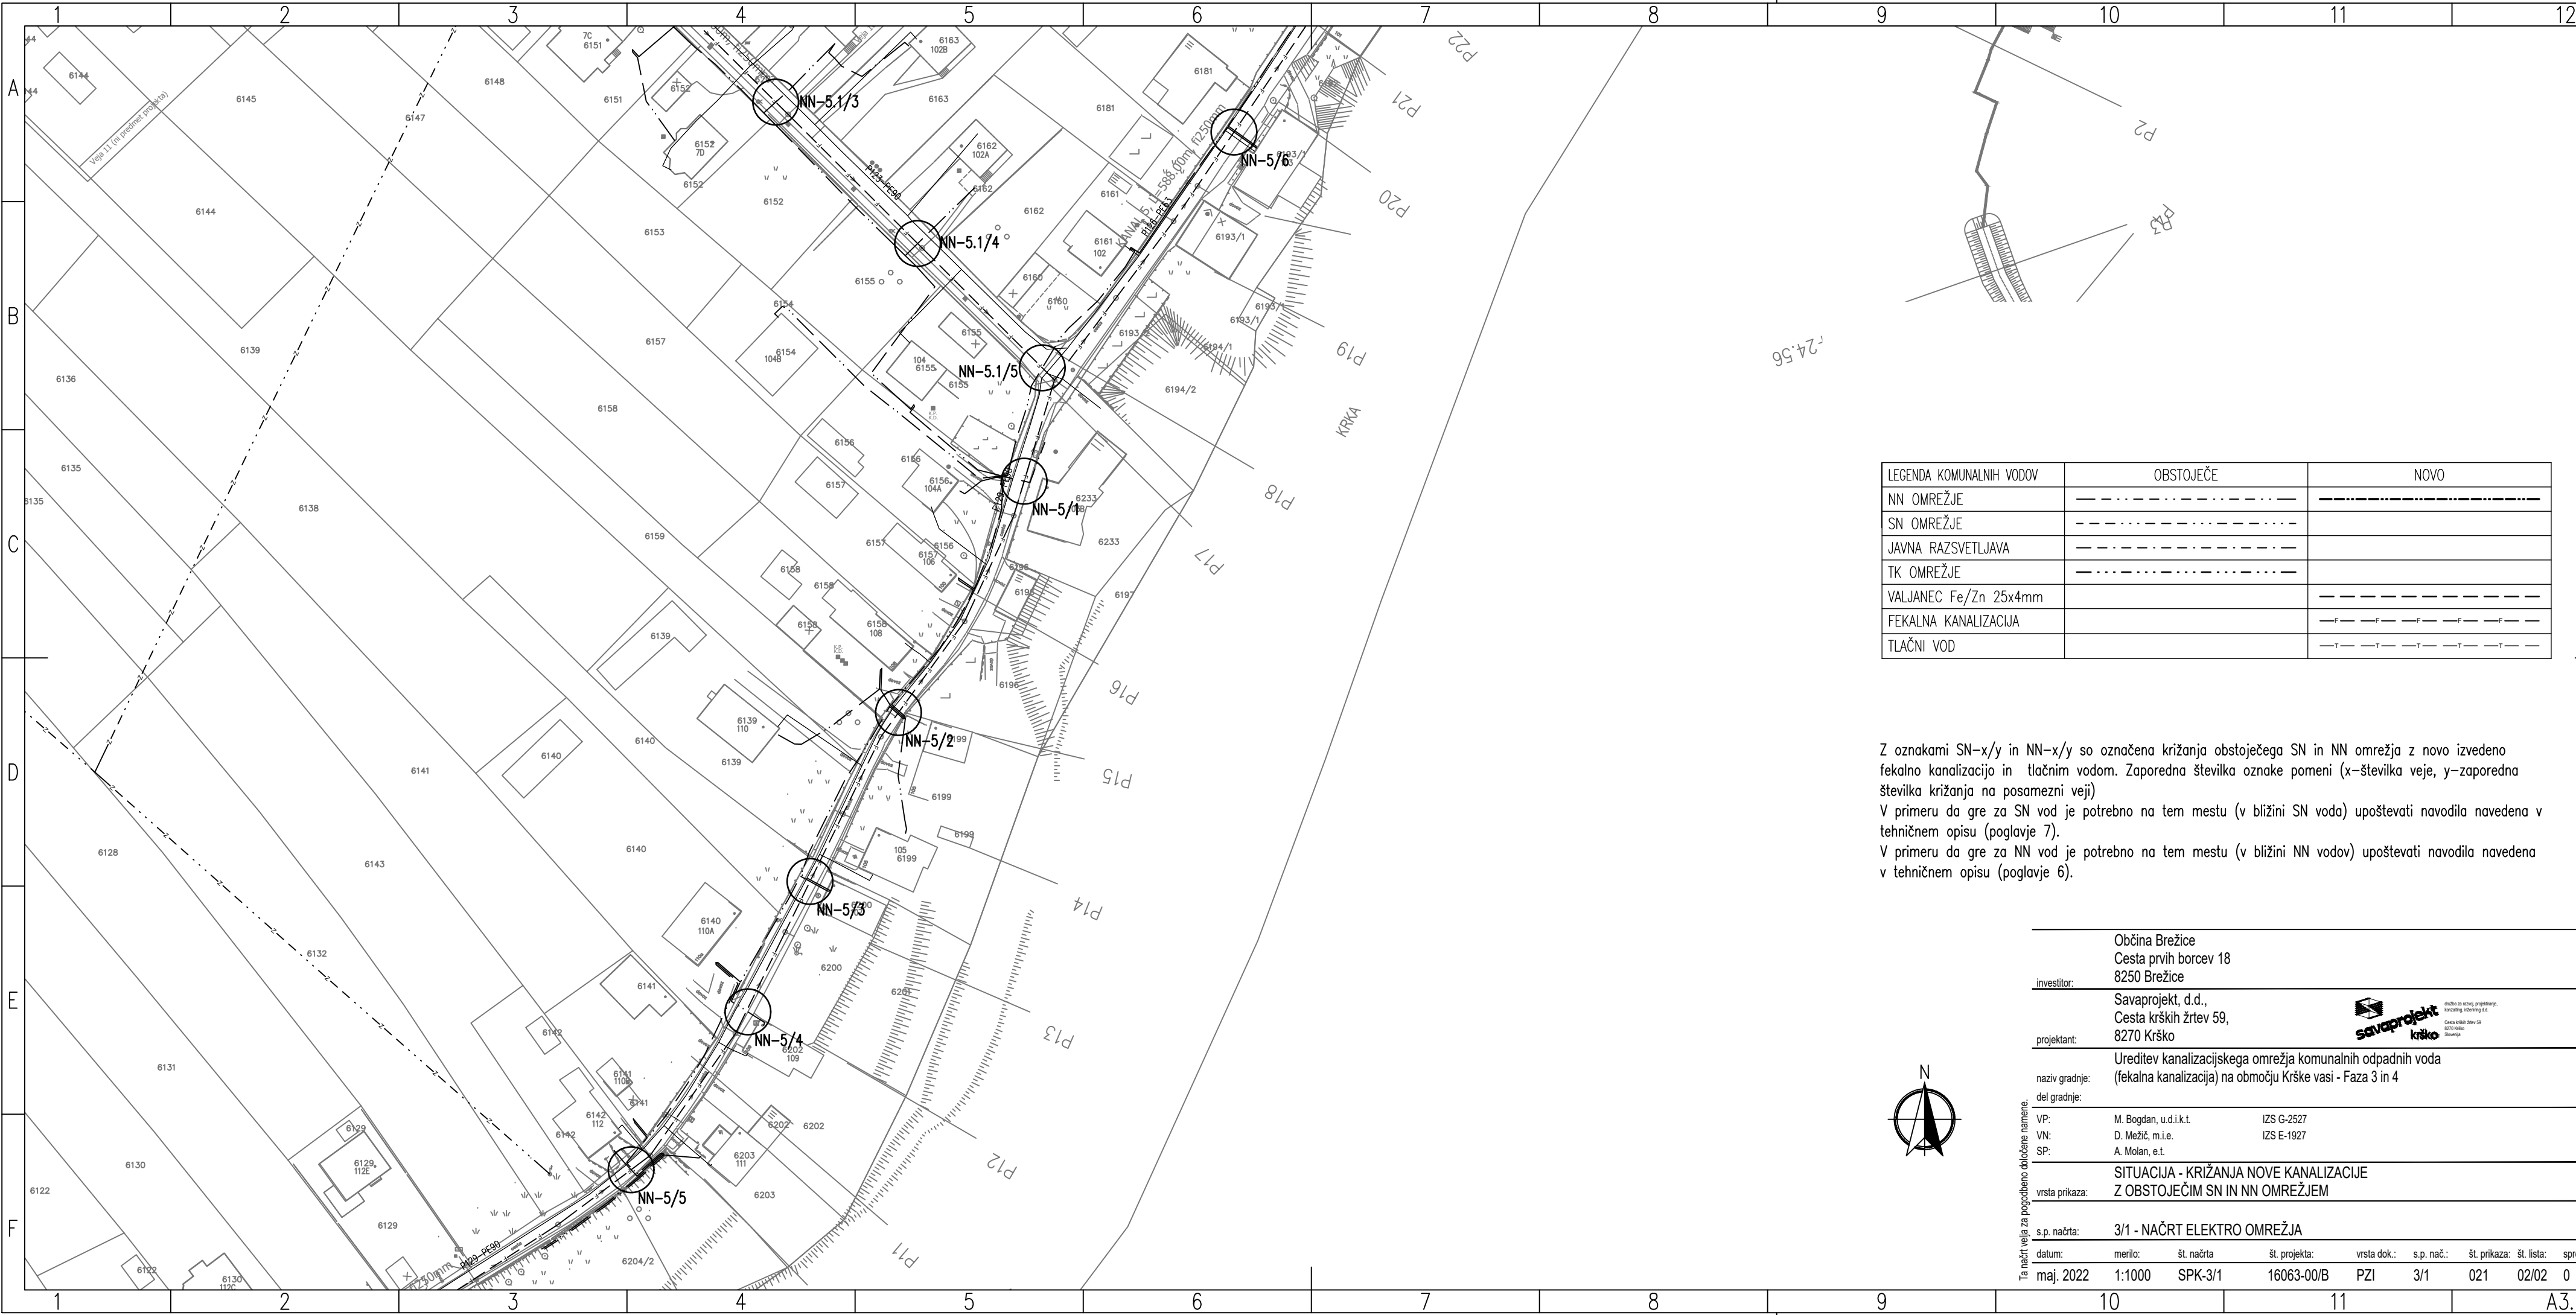

LEGENDA KOMUNALNIH VODOV	OBSTOJEČE	NOVO
NN OMREŽJE	---	---
SN OMREŽJE	---	---
JAVNA RAZSVETLJAVA	---	---
TK OMREŽJE	---	---
VALJANEC Fe/Zn 25x4mm	---	---
FEKALNA KANALIZACIJA	---	---
TLAČNI VOD	---	---

Z oznakami SN-x/y in NN-x/y so označena križanja obstoječega SN in NN omrežja z novo izvedeno fekalno kanalizacijo in tlačnim vodom. Zaporedna številka oznake pomeni (x-številka veje, y-zaporedna številka križanja na posamezni veji)
V primeru da gre za SN vod je potrebno na tem mestu (v bližini SN voda) upoštevati navodila navedena v tehničnem opisu (poglavje 7).
V primeru da gre za NN vod je potrebno na tem mestu (v bližini NN vodov) upoštevati navodila navedena v tehničnem opisu (poglavje 6).

Občina Brežice Cesta prvih borcev 18 8250 Brežice								
investitor:		<div>Savaprojekt, d.d., Cesta krških žrtev 59, 8270 Krško</div> <div> savaprojekt krško</div> <div><small>izhida za razpis, projektiranje, izvajanje, izvedbo in d.d.</small> <small>Cesta krških žrtev 59 8270 Krško Slovenija</small></div>						
projektant:		Ureditev kanalizacijskega omrežja komunalnih odpadnih voda (fekalna kanalizacija) na območju Krške vasi - Faza 3 in 4						
naziv gradnje:		del gradnje:						
VP:		M. Bogdan, u.d.i.k.t.		IZS G-2527				
VN:		D. Mežič, m.i.e.		IZS E-1927				
SP:		A. Molan, e.t.						
vrsta prikaza:		SITUACIJA - KRIŽANJA NOVE KANALIZACIJE Z OBSTOJEČIM SN IN NN OMREŽJEM						
s.p. načrta:		3/1 - NAČRT ELEKTRO OMREŽJA						
datum:	merilo:	št. načrta	št. projekta:	vrsta dok.:	s.p. nač.:	št. prikaza:	št. lista:	sprem.:
maj. 2022	1:1000	SPK-3/1	16063-00/B	PZI	3/1	021	02/02	0

Ta načrt velja za pogodbeno določene namene.

