



TLORIS NA NIVOJU 1-1

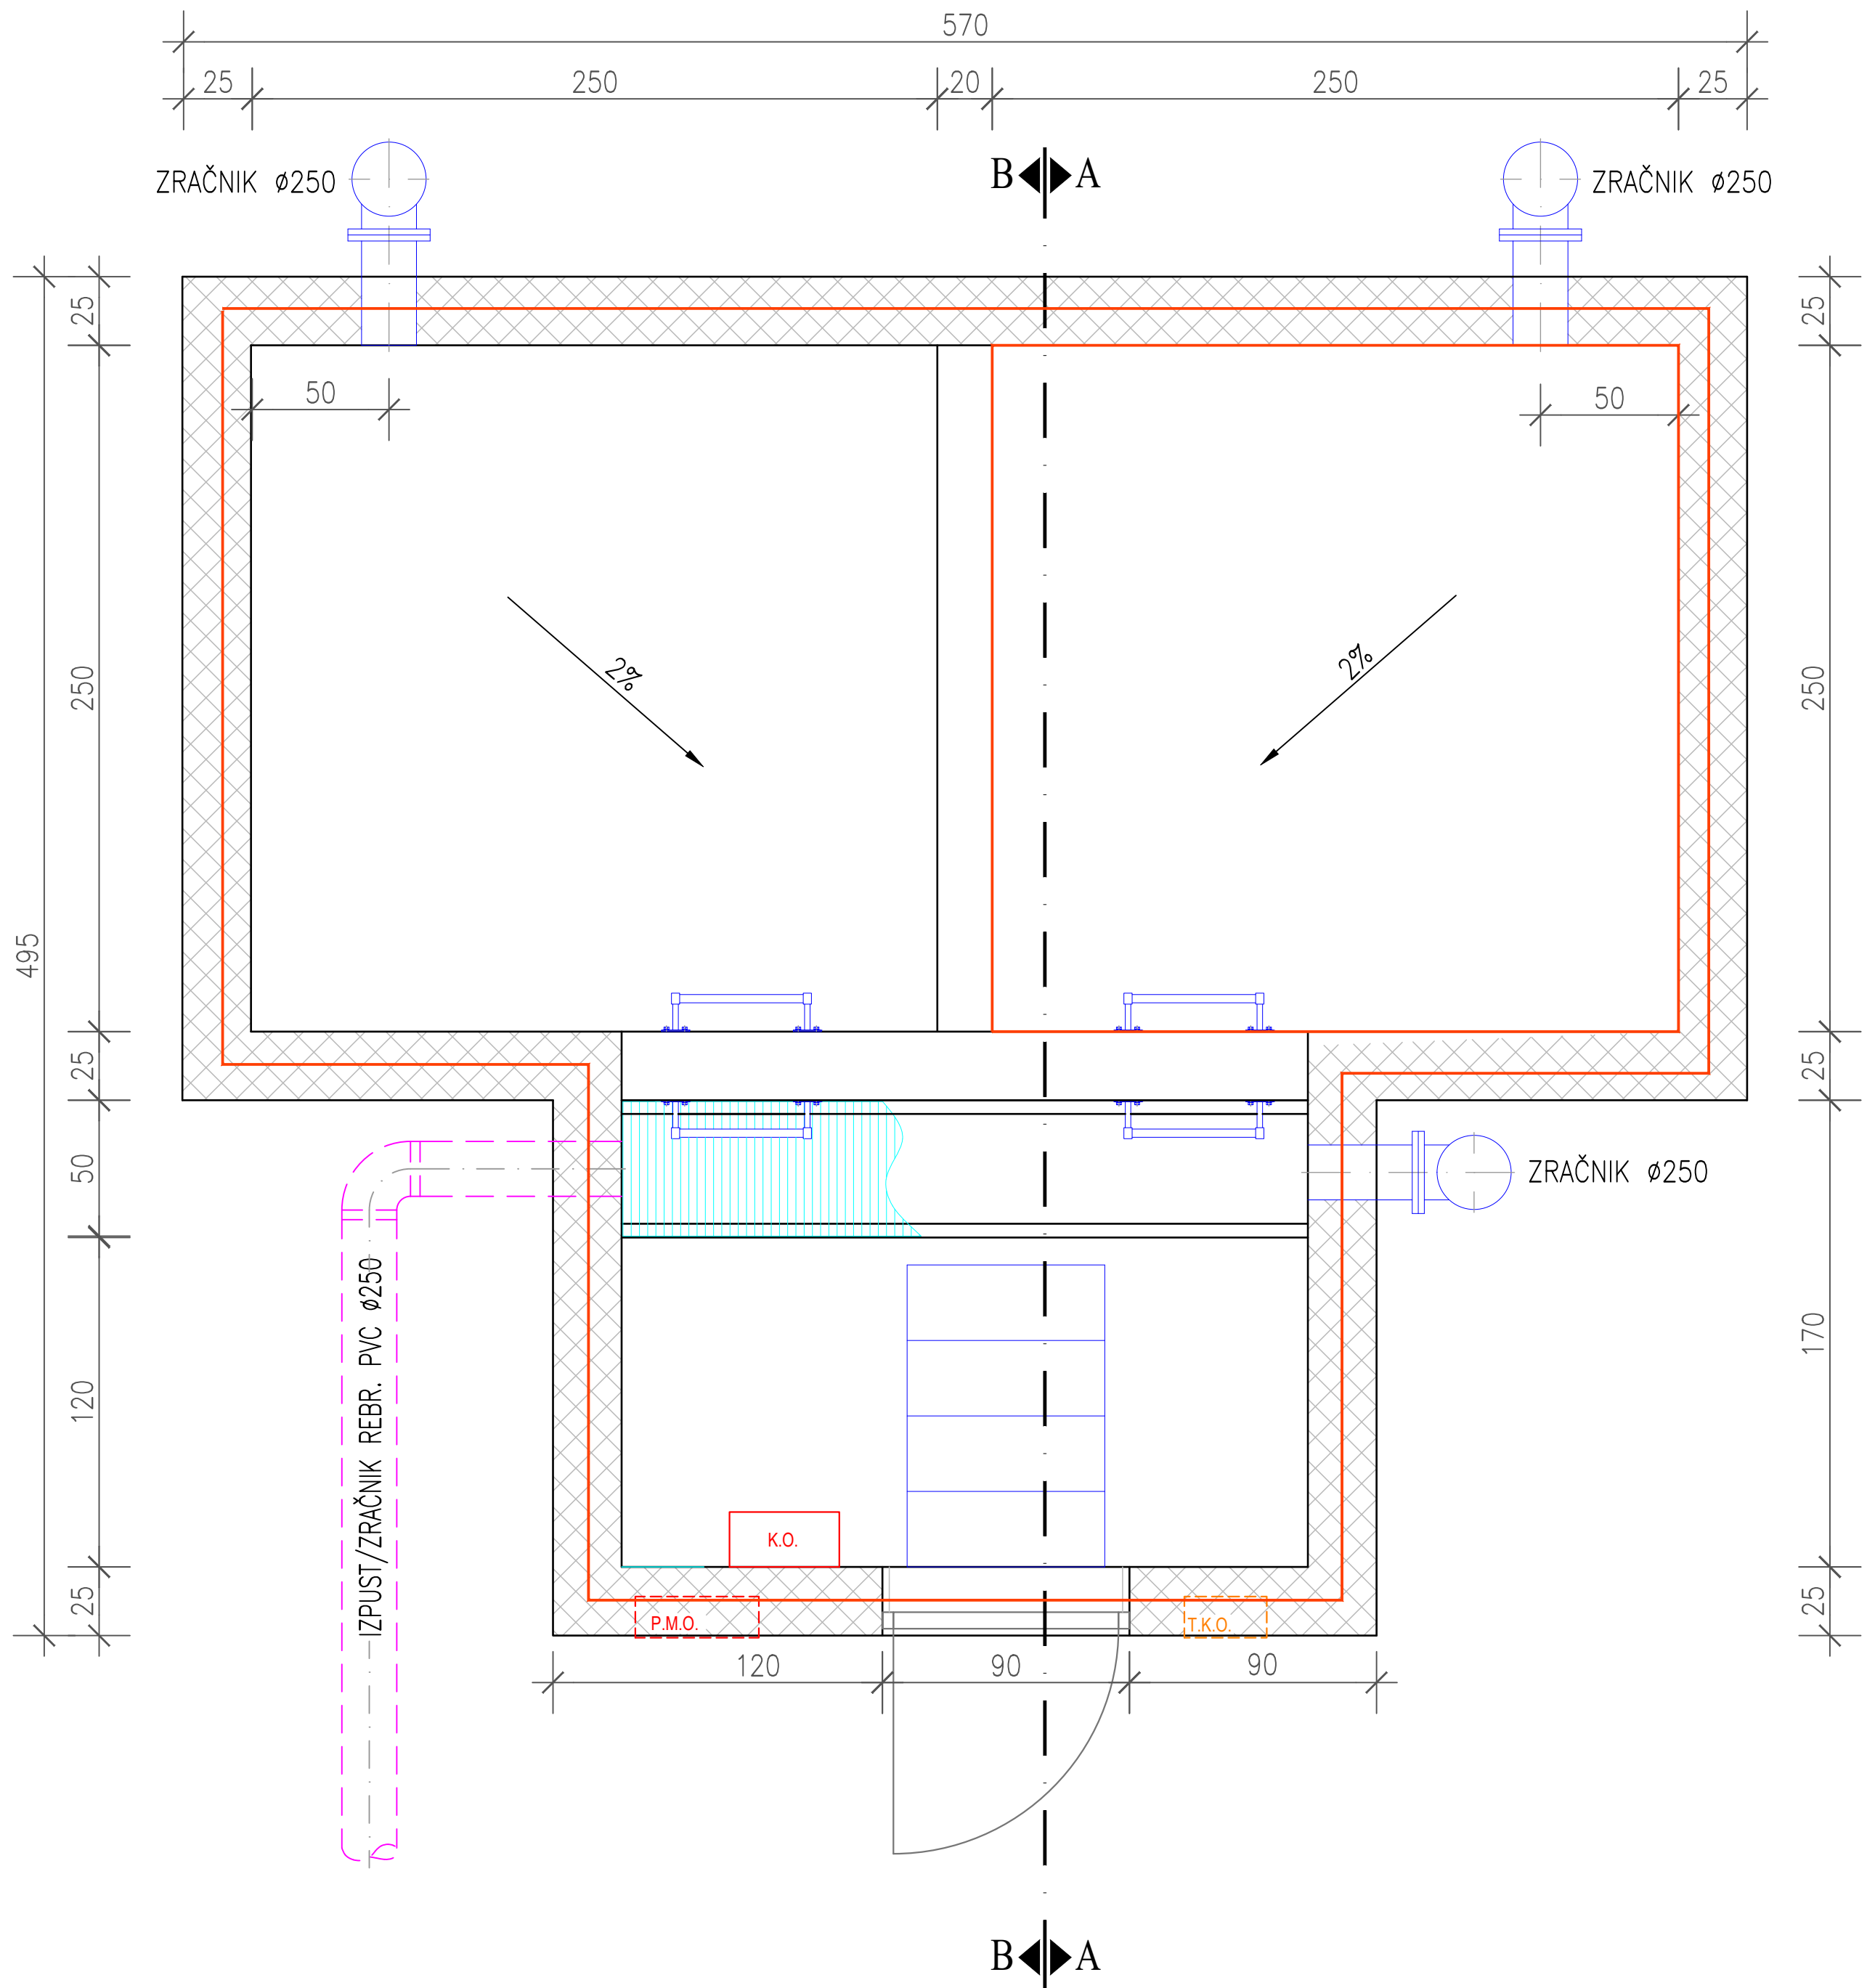

PREREZ A-A

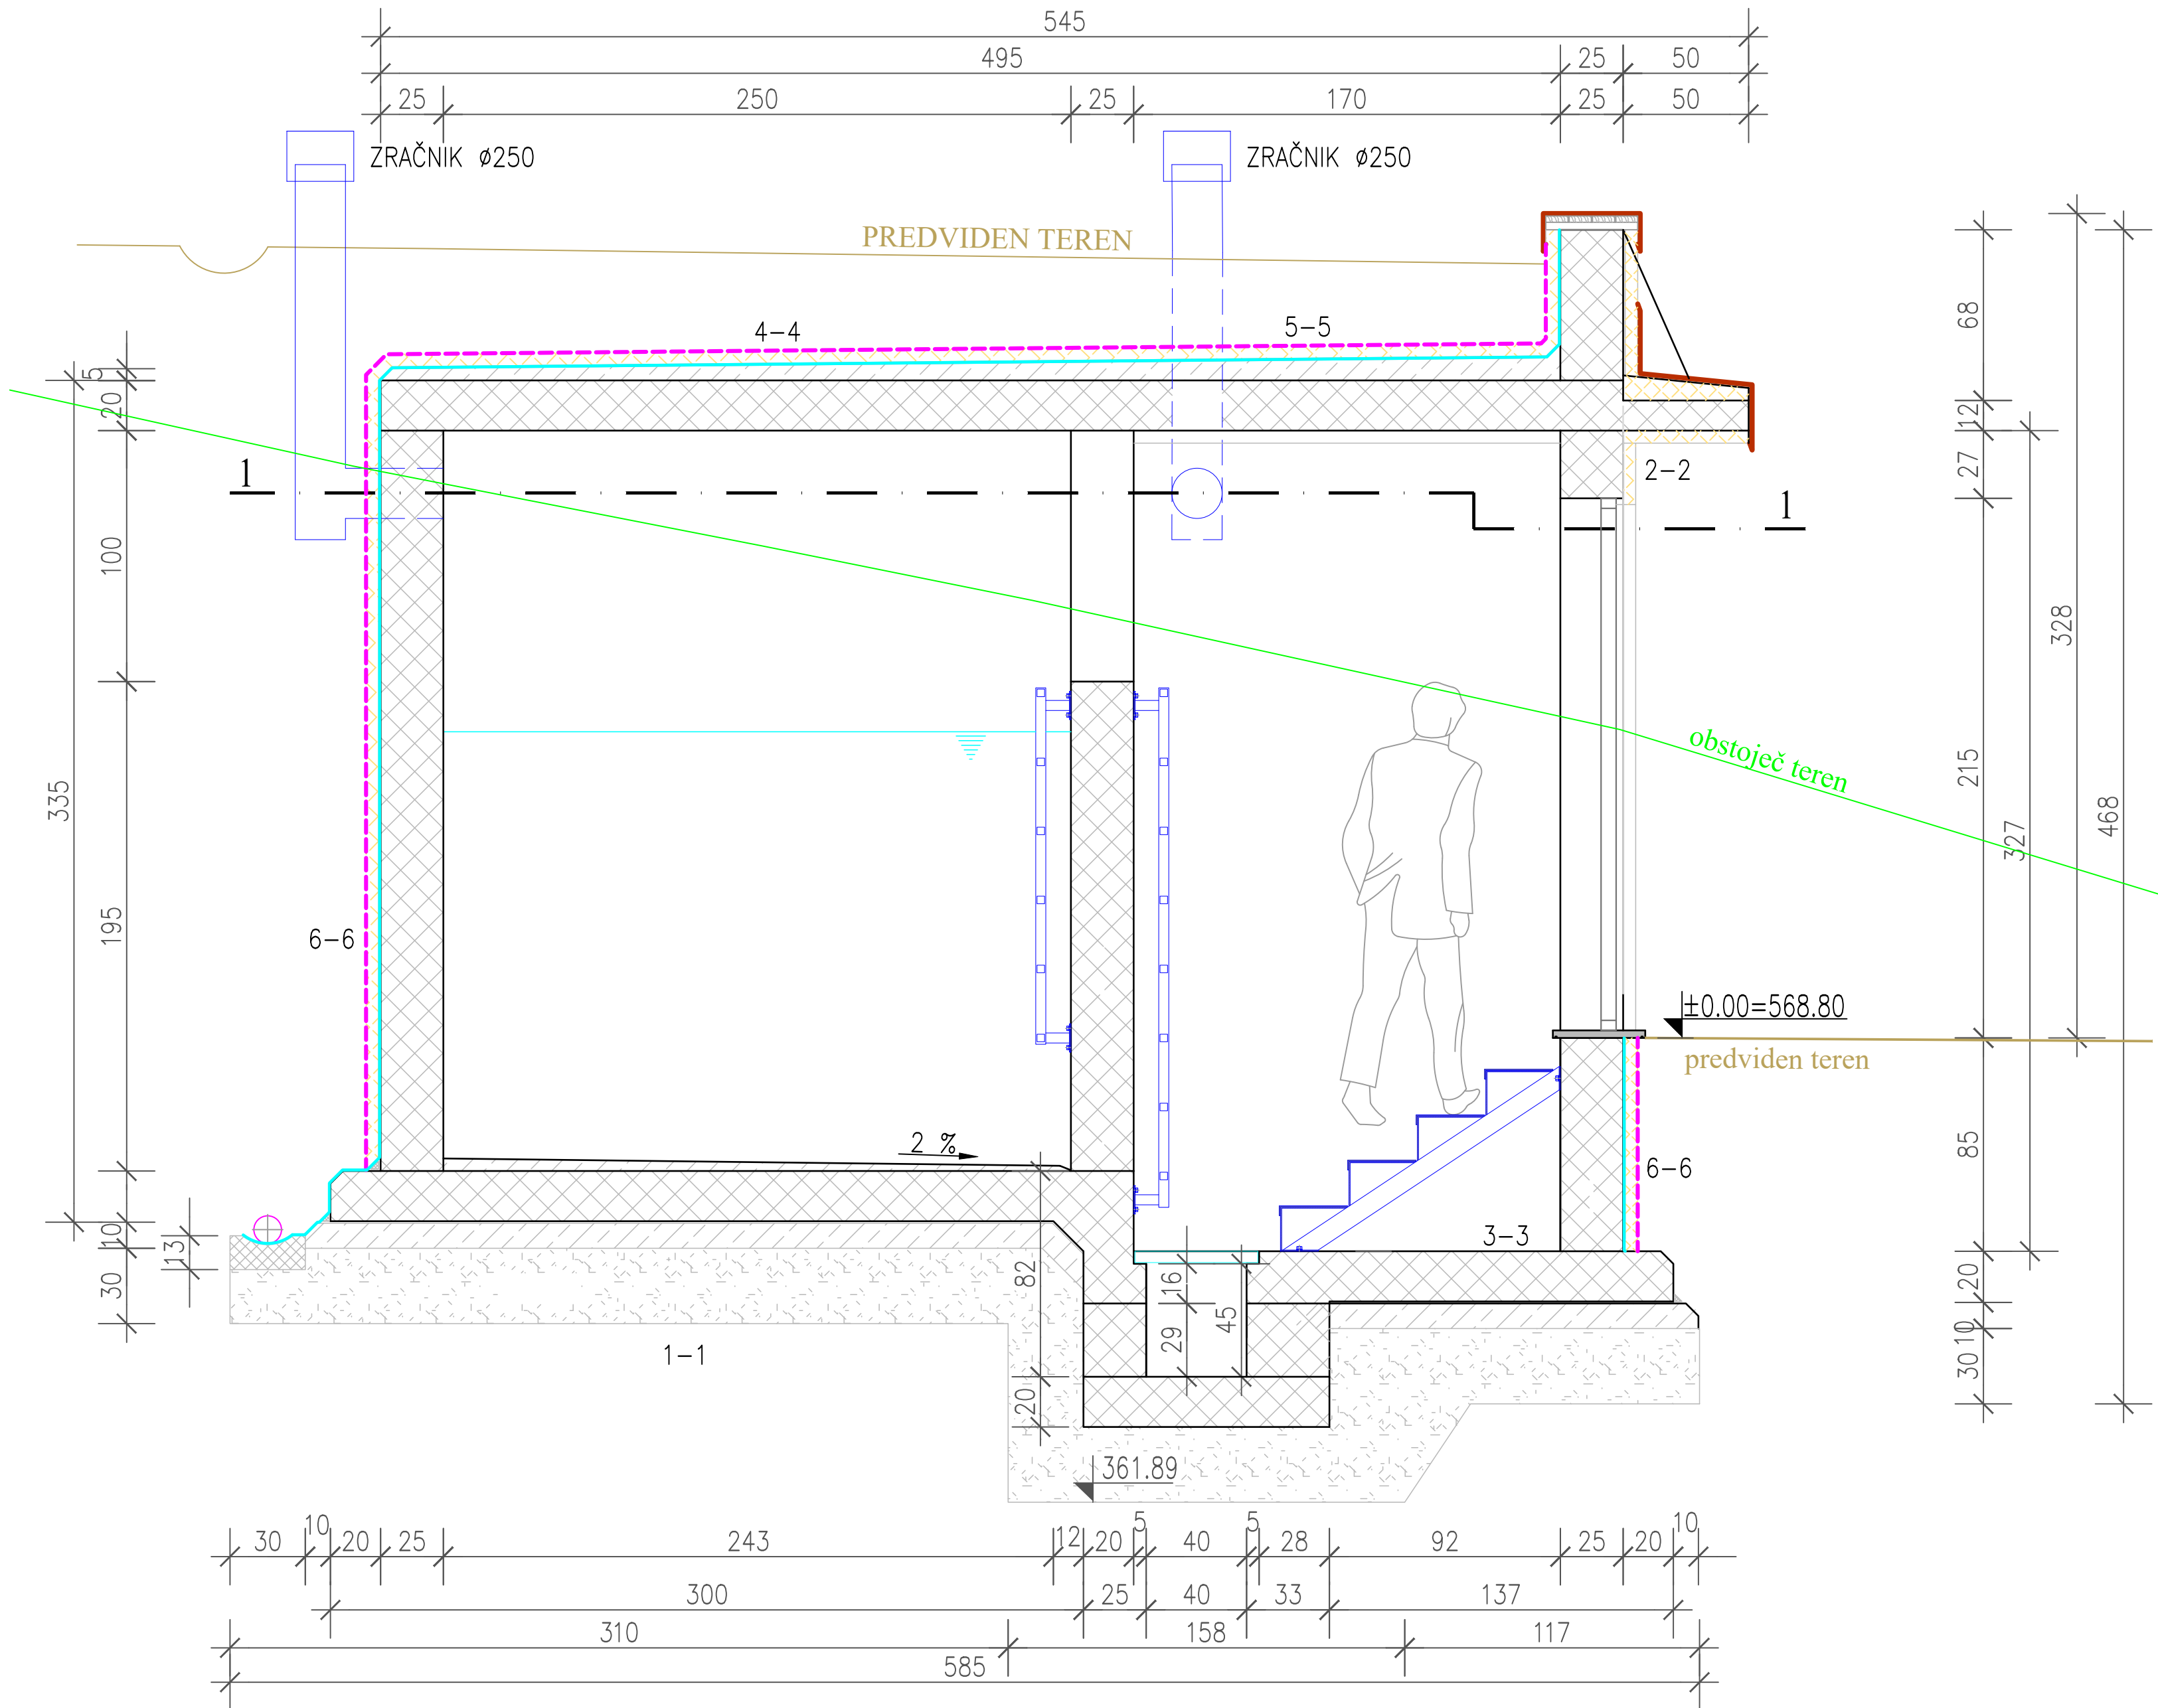

VODOVOD KRIŽE - PEČICE - ŠAPOLE; ETAPA 1

VODOHRAN GOLI VRH (V = 25 m³)

OPAŽNI NAČRT OBJEKTA; M 1:25

TLORIS, PREREZ

- 1-1 HI. SISTEM BEST  
NAKLONSKI BETON 5 cm  
AB PLOŠČA MB 30-VODONEPROPUSTEN  
HIDROIZOLACIJA V4 mm  
PODLOŽNI BETON MB 10, 5 cm  
TAMPON 30 cm
- 2-2 ZAKljučni FASADNI SLOJ 3 mm  
STIRODUR TOPLOTNA IZOLACIJA 10 cm  
AB STENA MB 30, D=20 cm  
PREMAZ BETONA Z VODOOBSTOJNO BELO BARVO
- 3-3 TALNA KERAMIKA kot npr. GRANITOGREZ 1 cm  
IZRAVNALNA MASA - LÉPILO  
PREMAZ Z EMULZIJO  
NAKLONSKI BETON 5 cm  
AB PLOŠČA MB 30-VODONEPROPUSTEN  
HIDROIZOLACIJA V4 mm  
PODLOŽNI BETON MB 10, 5 cm  
TAMPON 30 cm
- 4-4 NASIP ZEMLJA 80 cm  
PESEK (0-4mm) 10 cm  
ČRNA PE FOLJA S ČEPKI  
TOPLOTNA IZOLACIJA/ZAŠČITA HI: STIRODUR DEB. 8 cm  
HIDROIZOLACIJA: BITUMENSKI PREMAZ 1mm, IZOTEKT V4 mm  
NAKLONSKI BETON ~ 5 - 10 cm MB 15  
AB PLOŠČA MB 30  
VODOOBSTOJNI PREMAZ HIDROZAN, dvoslojno
- 5-5 NASIP ZEMLJA 50 cm  
PESEK (0-4mm) 10 cm  
ČRNA PE FOLJA S ČEPKI  
TOPLOTNA IZOLACIJA/ZAŠČITA HI: STIRODUR DEB. 8 cm  
HIDROIZOLACIJA: BITUMENSKI PREMAZ 1mm, IZOTEKT V4 mm  
NAKLONSKI BETON ~ 5 - 10 cm MB 15  
AB PLOŠČA MB 30  
KOMBI PLOŠČA 5 cm  
VODOOBSTOJNI PREMAZ
- 6-6 ZASUTJE ZEMLJA  
GEOTEKSTIL 200g/m²  
DRENAŽNO NASUTJE: PRODEC d=16-32 mm  
ČRNA PE FOLJA S ČEPKI  
TOPLOTNA IZOLACIJA/ZAŠČITA HI: STIRODUR DEB. 8 cm  
HIDROIZOLACIJA: BITUMENSKI PREMAZ 1mm, IZOTEKT V4 mm  
AB STENA MB 30, D=20 cm  
VODOOBSTOJNI PREMAZ HIDROZAN, dvoslojno

<b>Komunala Brežice d.o.o.</b>		Cesta pri vhodu v Brežice 18, 8220 Brežice Tel.: 01/250 82 50 E-posta: info@komunala-brevice.si www.komunala-brevice.si		Naročnik:	Občina Brežice
Faza: PZI		Št. proj.: V-10/2015-etapa1		Objekt:	Vodovod križe - Pečice - Šapole; ETAPA 1
Opis risbe: Opažni načrt objekta VH Goli Vrh		Št. načrta: S-10/2015-etapa1			
Predvideno stanje		Merilo: M 1:20			
Ident. št. risbe: 4.5.7-02		Datum: marec 2022			
Naziv: Ime in priimek:		Ident. št. IZS:		Podpis:	
Odg. vodja pr.: Mitja Pompe, d.i.s.		S-1975			
Odg. pr.: Mitja Pompe, d.i.s.		S-1975			
Projektant: Mitja Pompe, d.i.s.		S-1975			
Datum: 4.5.7-02, Opažni načrt VH Goli Vrh		Pravni poduk:		Komunala Brežice d.o.o. ni dovoljena	