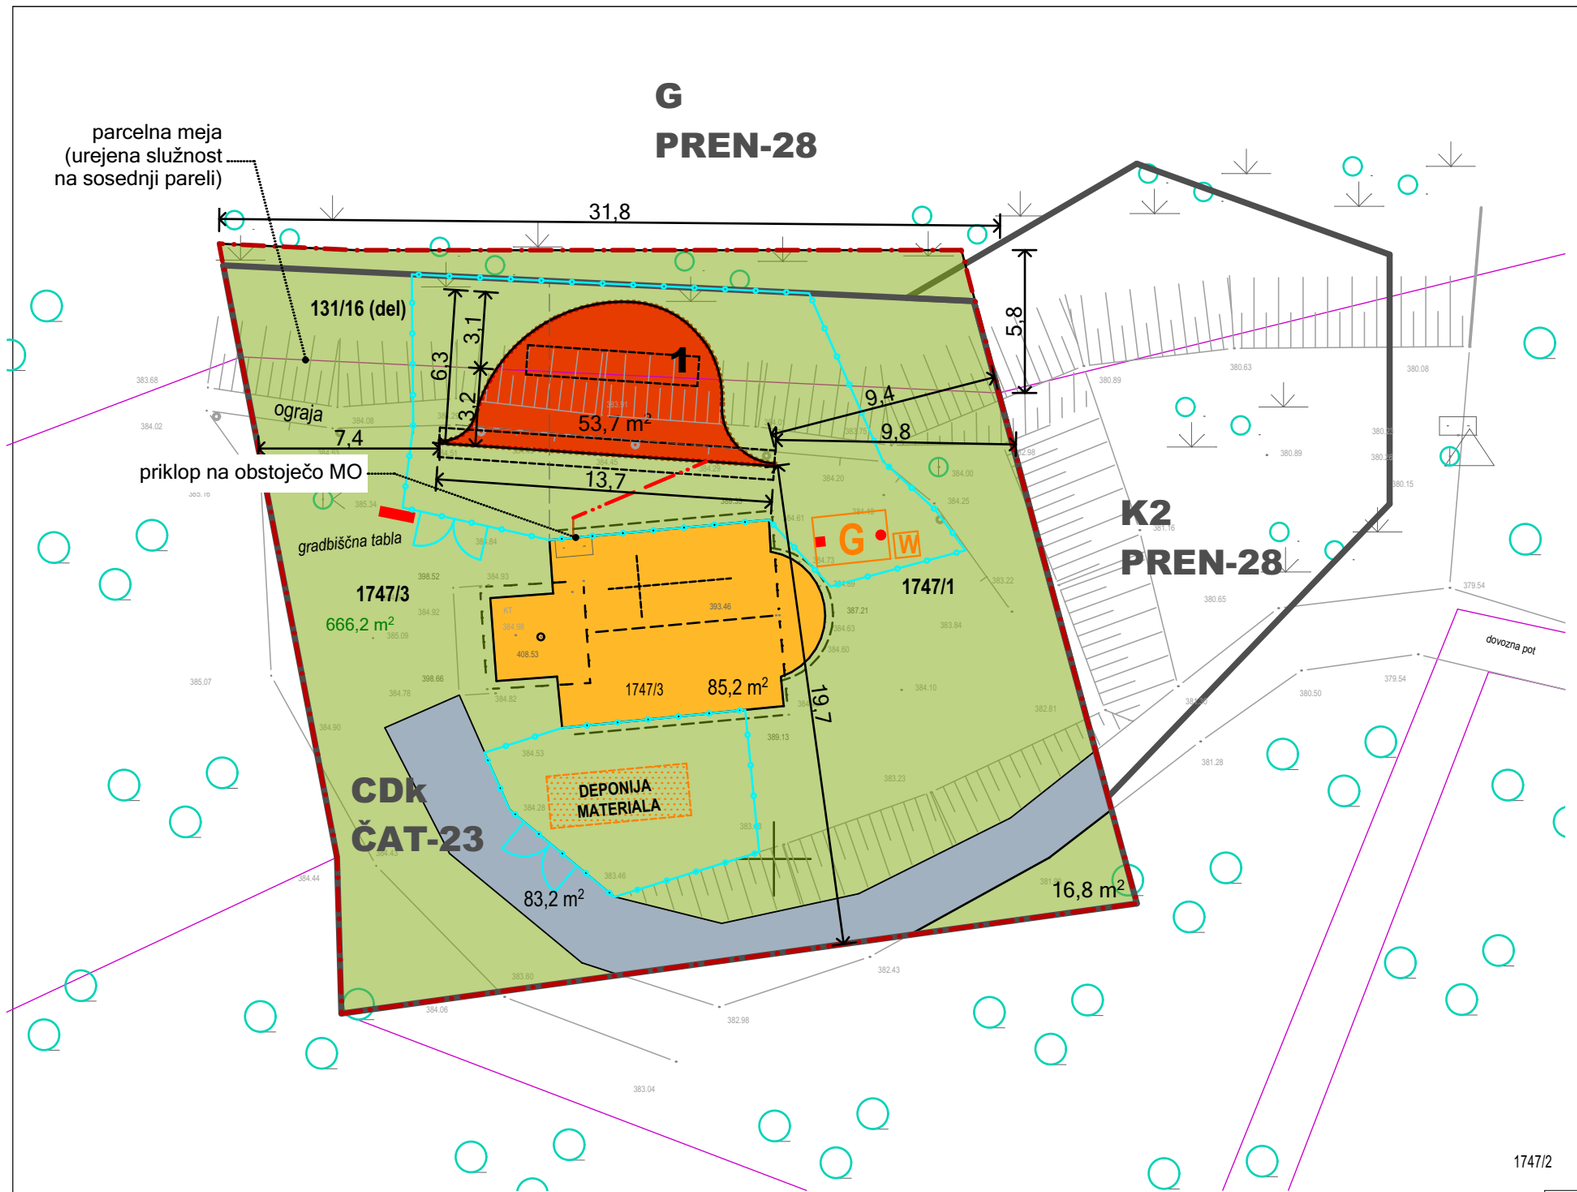

LEGENDA

- površina objektov na stiku z zemljiščem, obst./novo
- prometne in fukc. površine utrjene/neutrjene
- zelene površine
- zazidana površina
- **1** glavni objekt: manj zahteven objekt, novogradnja
- **KO** prostor za zbiranje komunalnih odpadkov

LEGENDA KOMUNALNE OSKRBE

obstoječe	novo
	elektrika podzemni vod NN

Natančnost geodetskega posnetka: iz geodetske točke s standardno deviacijo največ 6 cm.

Celotno območje se nahaja v varovalnem območju:
- **KULTURNE DEDIŠČINE** / *Enota kulturnega spomenika Velike Malence - Arheološko najdišče Šentvid-Malence (EŠD 9325) in znotraj vplivnega območja kulturnega spomenika Čatež ob Savi - Cerkev sv. Vida (EŠD 1711)*

- območje gradbišča
- **G** garderoba / skladišče
- prva pomoč
- gasilnik
- **W** sanitarije
- gradbiščna tabla

S

±0,00 = +384,50 m n.v.

Investitor:	**OBČINA BREŽICE, C. prvih borcev 18, 8250 Brežice**
Objekt:	**RAZGLEDNA PLOŠČAD Sv. Vid**
Vrsta projekta:	**PZI** Vrsta načrta: **0/1 Vodilni načrt - načrt ARHITEKTURE**
Vsebina risbe:	**ZBIRNI PRIKAZ MINIMALNE KOMUNALNE OSKRBE OBJEKTA in ZAŠČITE INFRASTRUKTURNIH VODOV / ORGANIZACIJA GRADBIŠČA**
Odg. projektant:	**Grega BIZJAK, u.d.i.a., ZAPS 1592 A**
Projektanti:	**Grega BIZJAK, u.d.i.a.** **Tadeja ŠEPEC BIZJAK, u.d.i.a.** **Črt BRESKVAR**
Št. projekta:	**A-20-11** Merilo: **M 1:250**
List:	**1** Datum: **avgust 2021**

naino® arhitekturni biro
NAINO d.o.o.
Bizeljska c. 80a, SLO-8250 Brežice
t - 041/512 511, 041/948 100
e - info@naino.si; www.naino.si