


VZDOLŽNI PREREZI KAMNITE ZLOŽBE
M 1:50

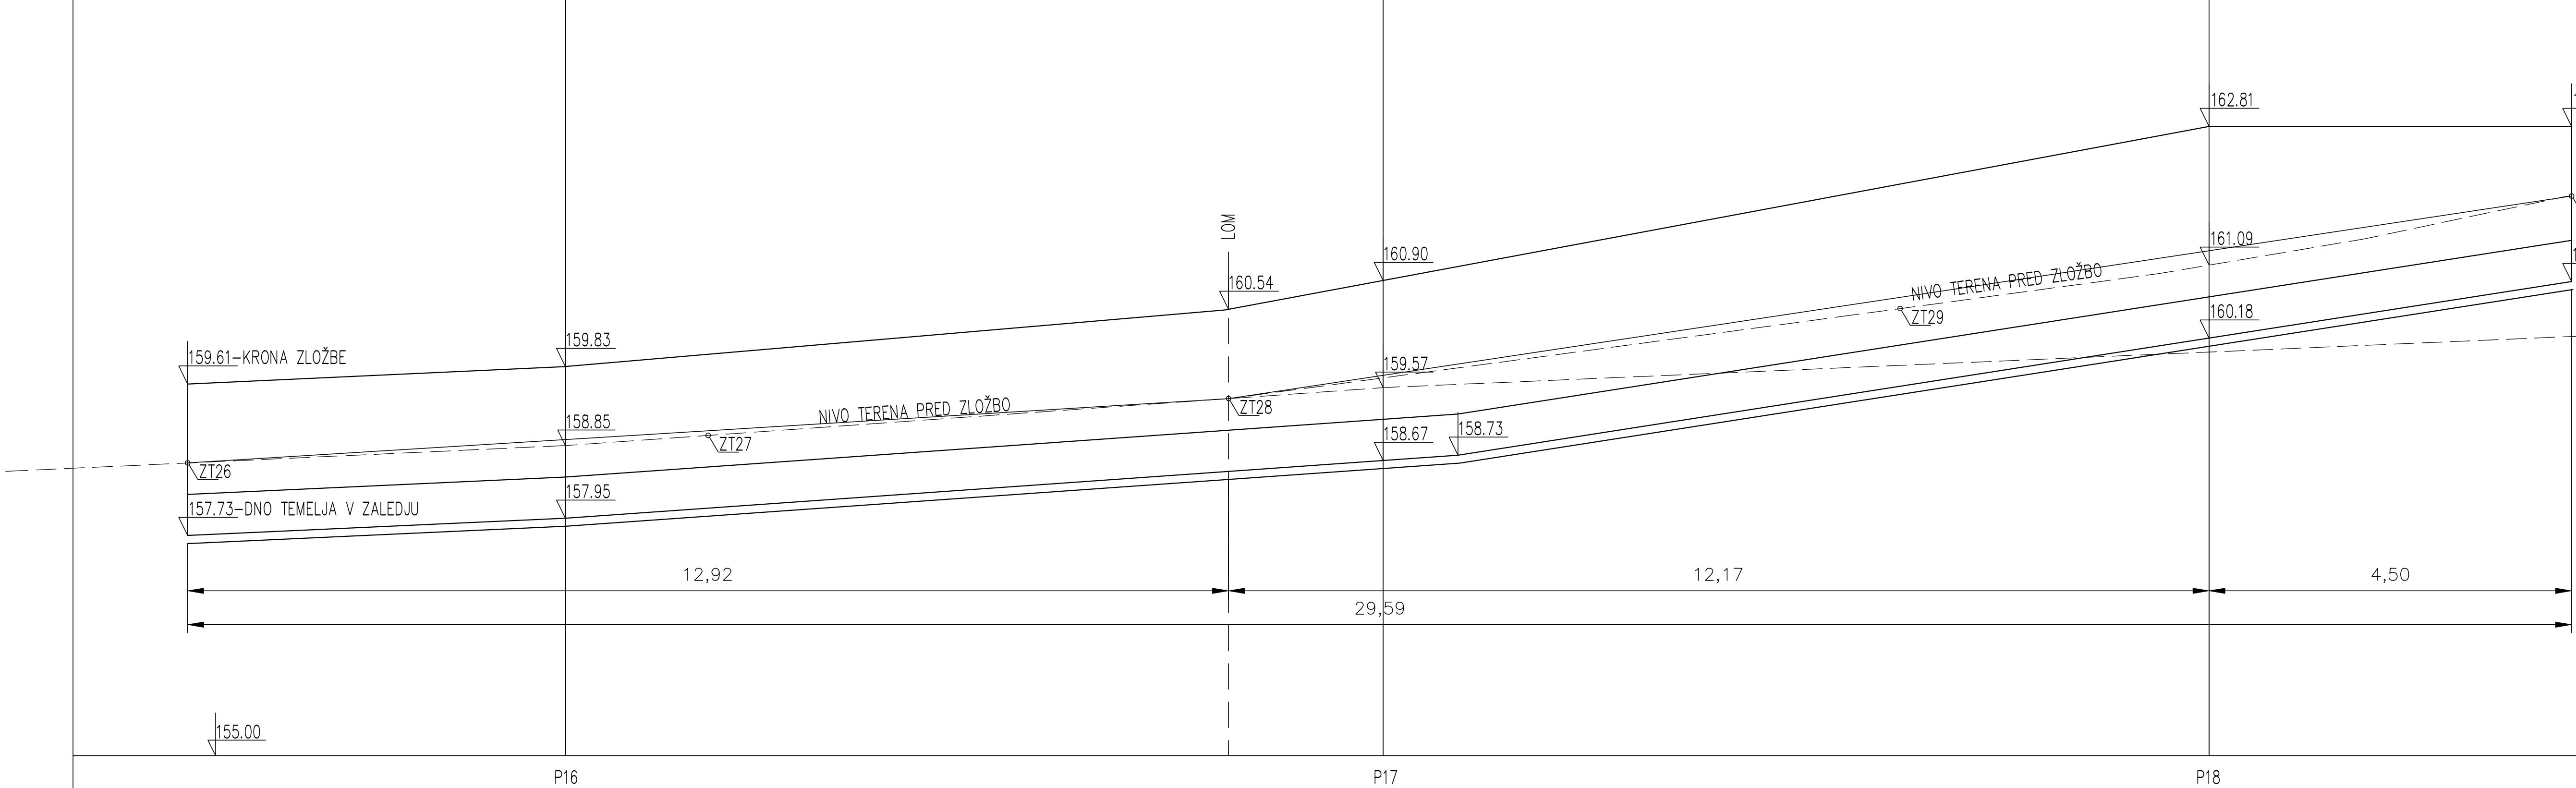


OPOMBA:
ZLOŽBO IZVAJATI KAMPADNO-
DOLŽINA KAMPADE 4m

KOORDINATE ZAKOLIČBENIH TOČK

| KAMNITA ZLOŽBA | | OZNAKA | | TOČKE | | X | | Y | |
|----------------|------------|-----------|--|-------|--|---|--|---|--|
| ZT26 | 547180.137 | 83045.338 | | | | | | | |
| ZT27 | 547186.462 | 83043.990 | | | | | | | |
| ZT28 | 547192.819 | 83042.795 | | | | | | | |
| ZT29 | 547200.074 | 83038.694 | | | | | | | |
| ZI30 | 547207.330 | 83034.594 | | | | | | | |

PREČNI PREREZ KAMNITE ZLOŽBE
M 1:25

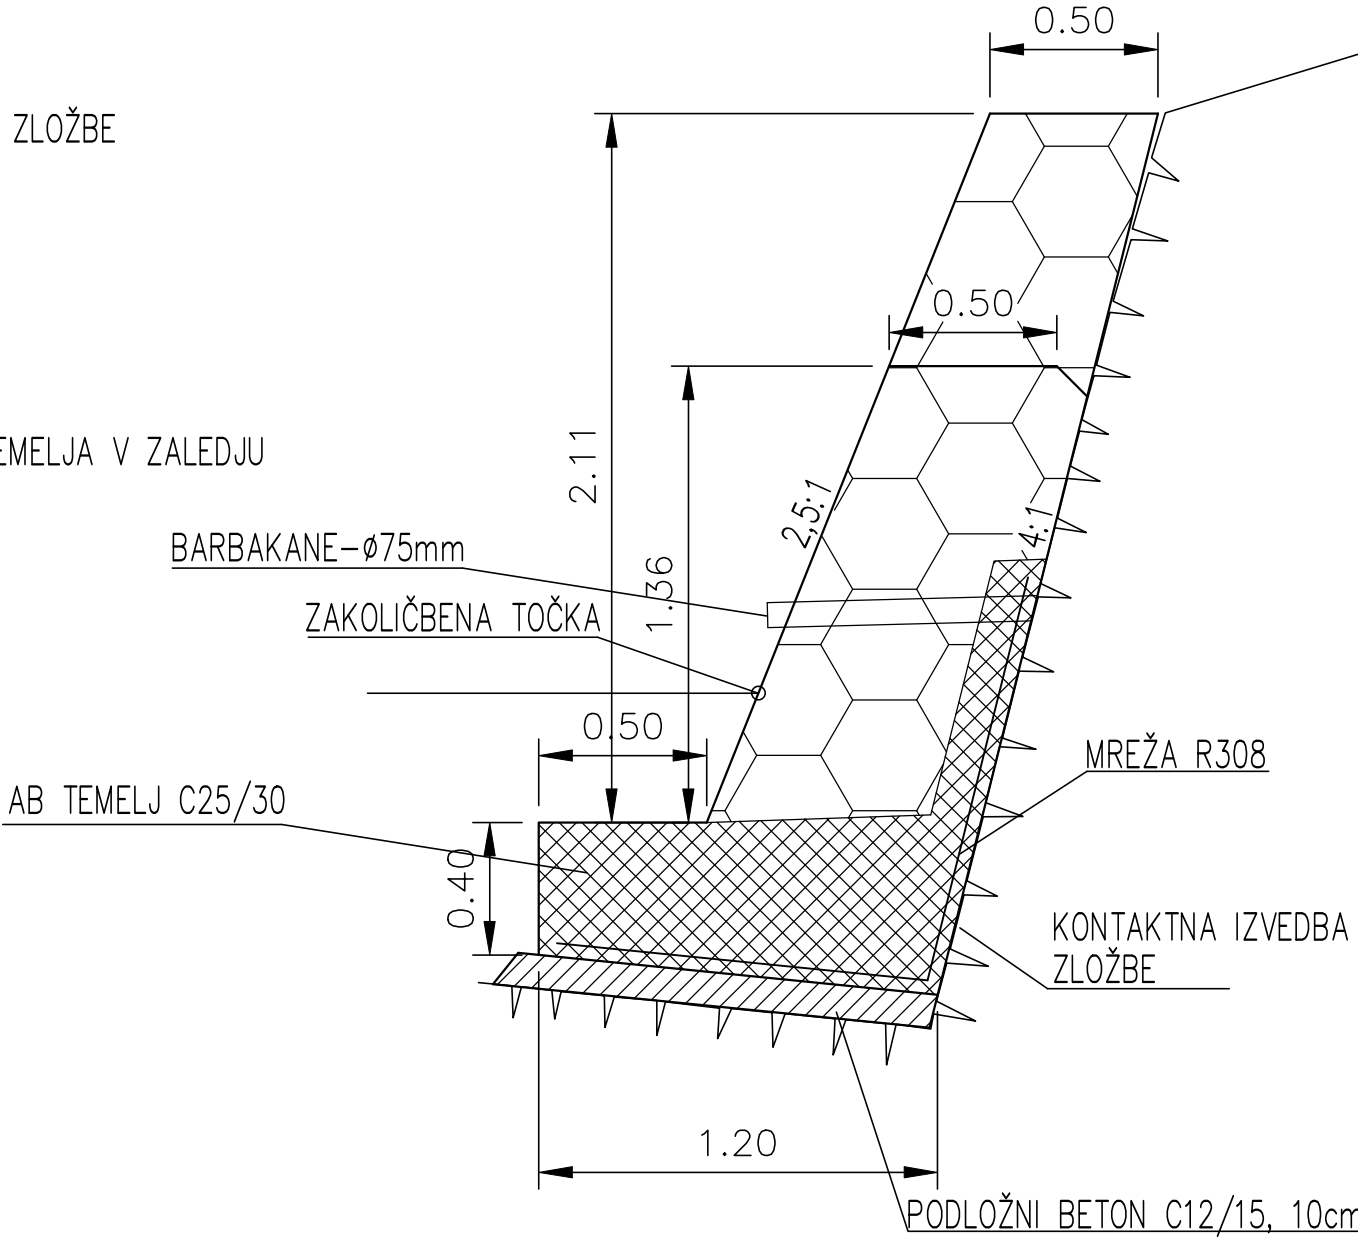

| | | | | | | | | | | | |
|---|------------------------|---|--------|--------------------|--|------------------|--|------------|--|-----------------|--|
| datum: | | sprememba: | | | | podpis: | | | | | |
| | | | | | | | | | | | |
| <div><div><div><div><div></div><div>Pronig</div><div>d.o.o.</div></div><div>Projektiranje nizkih gradenj in geodezija</div></div></div></div> | | <div>Vrsta načrta:</div> <div>3. Načrt gradbenih konstrukcij</div> | | | | | | | | | |
| | | <div>Investitor:</div> <div>OBČINA BREŽICE CESTA PRVIH BORCEV 18, 8250 BREŽICE</div> | | | | | | | | | |
| <div>Identifikacijska številka podjetja:</div> | | <div>Objekt:</div> <div>OBNOVA CESTE V NASELJU ČATEŽ OB SAVI Z DOGRADITVIJO PLOČNIKA ZA PEŠCE – 1. IN 2. FAZA</div> | | | | | | | | | |
| | Ime in priimek | | Podpis | | | | | | | | |
| Vodja projekta: | G.Doberlet, inž. grad. | G-1874 | | | | | | | | | |
| Odgovorni proj. | G.Doberlet, inž. grad. | G-1874 | | | | | | | | | |
| Projektiral | D. Baš, u.d.i.geod. | Geo-0227 | | | | | | | | | |
| | | | | | | | | | | | |
| | | <div>Risba:</div> <div>VZDOLŽNI IN PREČNI PREREZ KAMNITE ZLOŽBE</div> | | | | | | | | | |
| Vrsta projekta: | | Datum risbe: | | Številka projekta: | | Številka načrta: | | Merilo: | | Številka risbe: | |
| IZVEDBENI NAČRT | | oktober 2016 | | 548/2016 | | 548/2016-1 | | 1:50, 1:25 | | 3.5.5.3 | |