



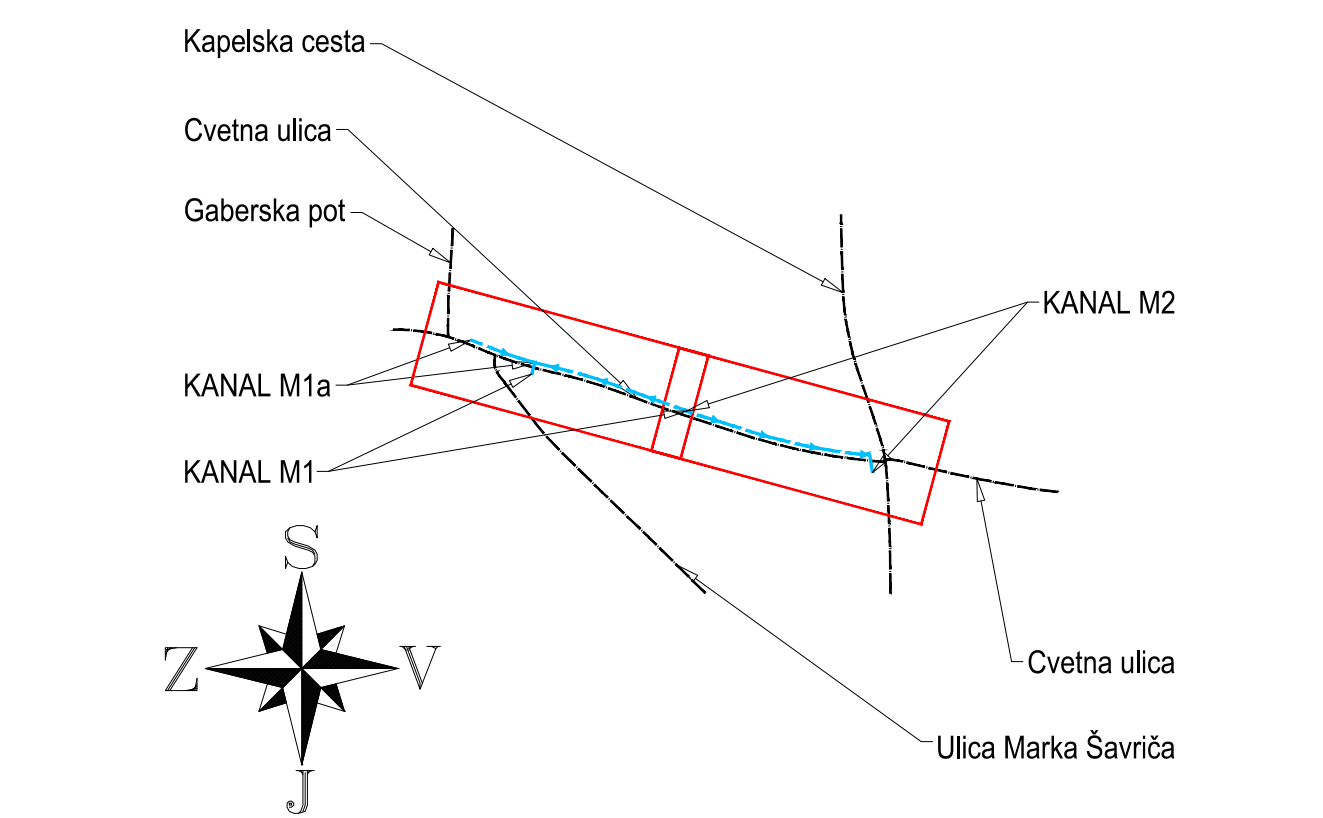

LEGENDA:	
	pogubljen robnik
	varovni pas območja cest
	obstoječi robniki/rob ureditve
	rezanje asfalta
	kaldaster
	rob asfalta
	betonski robnik 15/25 cm
	granitne kocke 10/10/10 cm
	bankina
	obstoječa živa meja - se odstrani
	novaj/prestavljena/obstoječa živa meja
	prestavljena žična/parcelna ograja
	možen nadaljnji razvoj infrastrukture
	taktilne oznake
	nov višek pod robnikom, LTZ rešetka
	revisijski jasek meteorne kanalizacije/ponikovalnica
	zelenica (naspik/vkop)

SITUACIJA METEORNE ODVODNJE M1:250

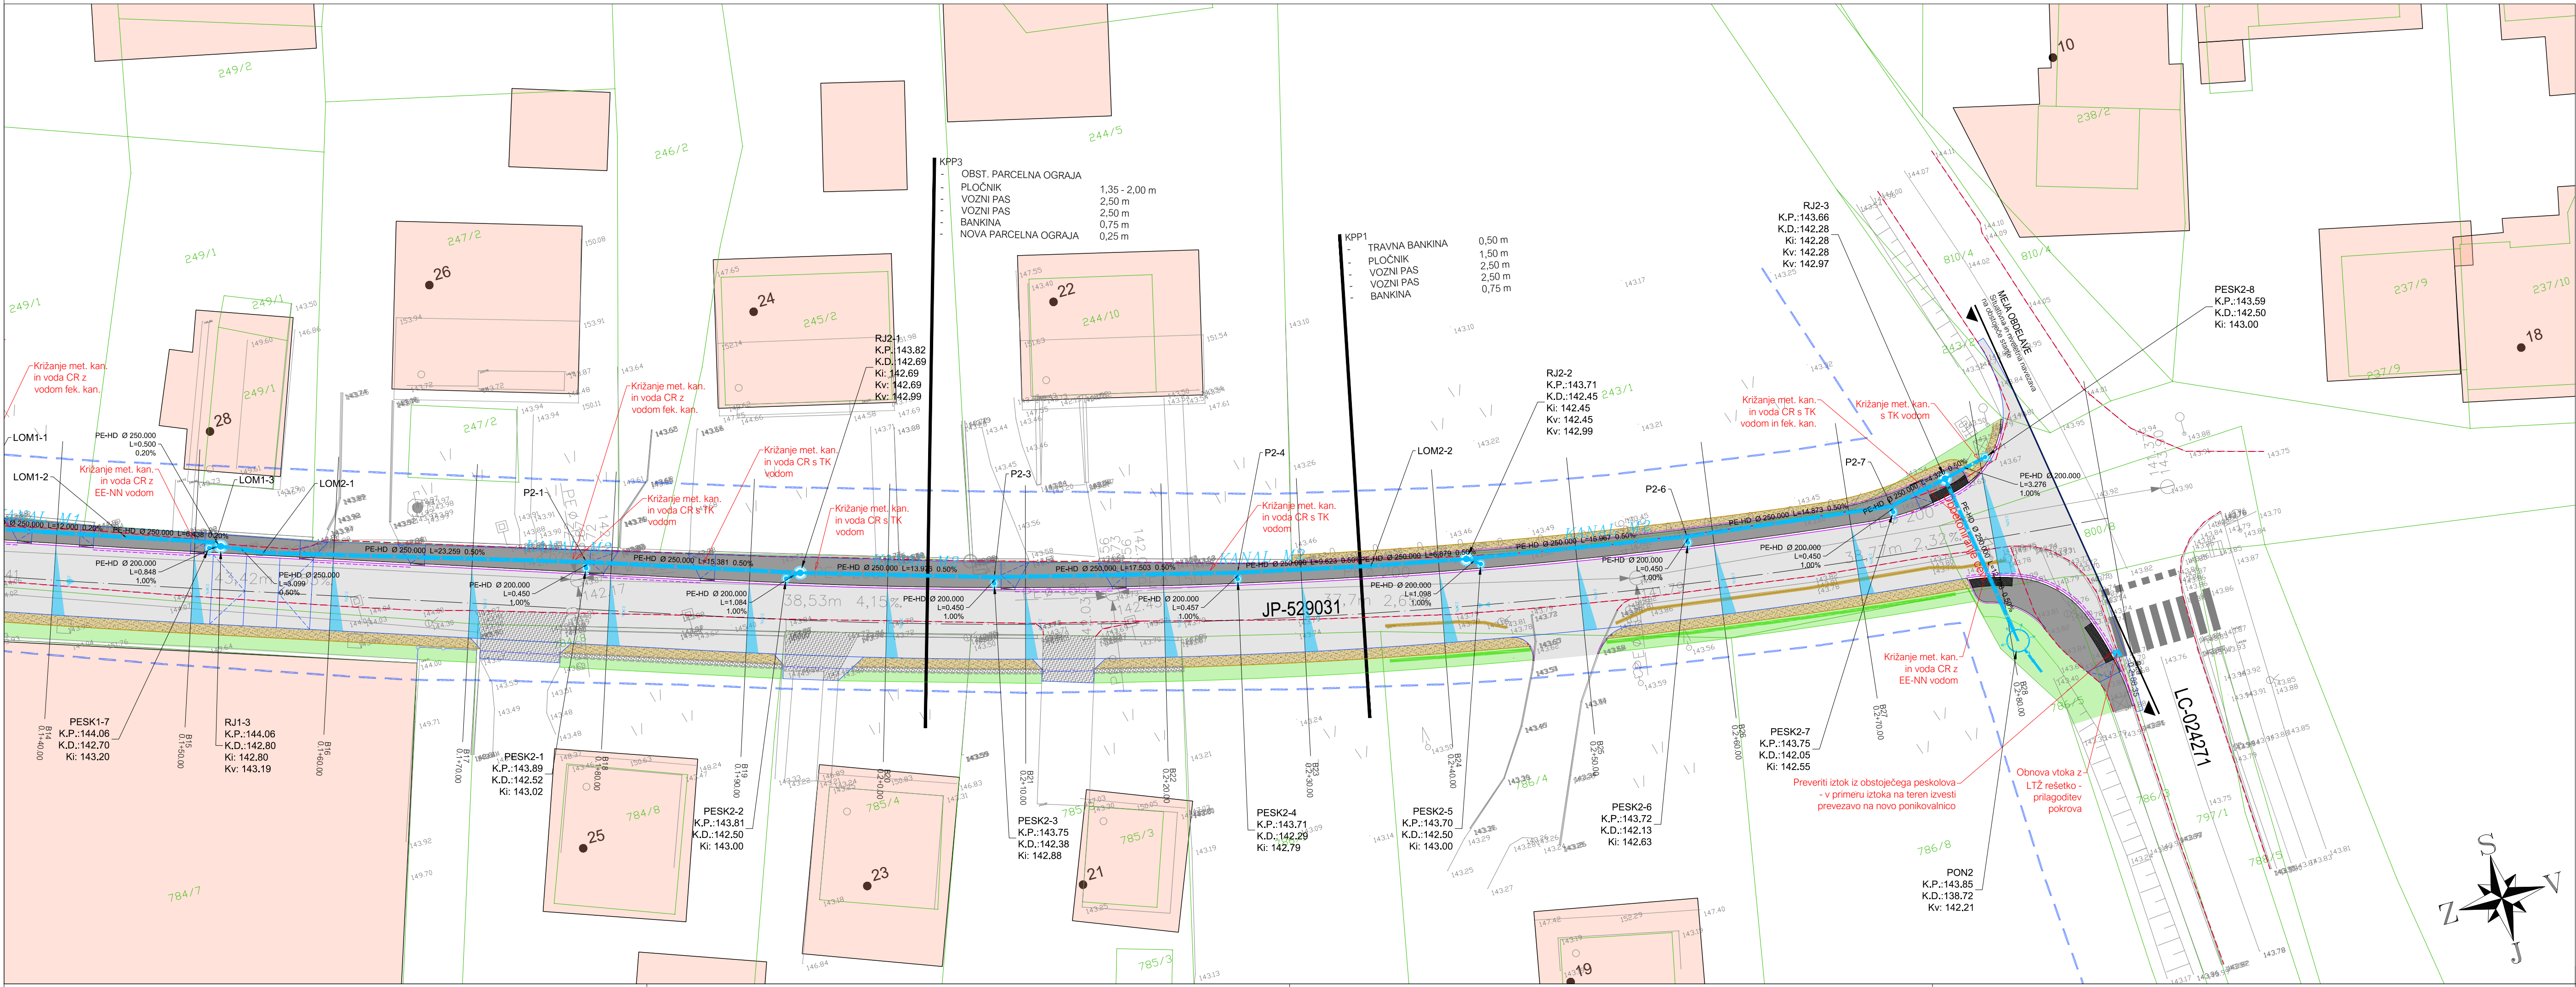

opomba	
naročnik:	
<div><div>OBČINA BREŽICE CESTA PRVIH BORCEV 18 8250 BREŽICE</div></div>	
izvajalec:	
<div><div>IB-KOM Inženirsko gradbeno podjetje d.o.o. Dolenjskega 16, 3230 Šentjur, PE Cesta Dolenjskega odreda 125, Ljubljana, SI 2002</div></div>	
objekt:	
JP-529031 CVETNA ULICA REKONSTRUKCIJA CESTE IN UREDITEV POVRŠIN ZA PEŠCE od km 0+000 do km 0+288	
veljavna načrta:	
02/1 NAČRT CESTE	
vrsta risbe:	
SITUACIJA METEORNE ODVODNJE	
druge risbe:	
izdelal:	
ime in priimek	
sk. številka (25)	
vođa projekta	
P. Mlaker, u.d.i.g.	
G-4015	
faza:	
PZI	
mesto:	
1280	
probaščinski inženir	
I. Kobe, u.d.i.g.	
G-3380	
sk. projekta:	
054/19	
datum:	
September 2019	
izdelal	
P. Mlaker, u.d.i.g.	
G-4015	
sk. načrta:	
054/19-C	
sk. priloge:	
06	
sk. odobril:	
P. Mlaker, u.d.i.g.	
G-4015	
sk. projekta:	
054/19-C-06	
datum:	
05/19-C-06	
