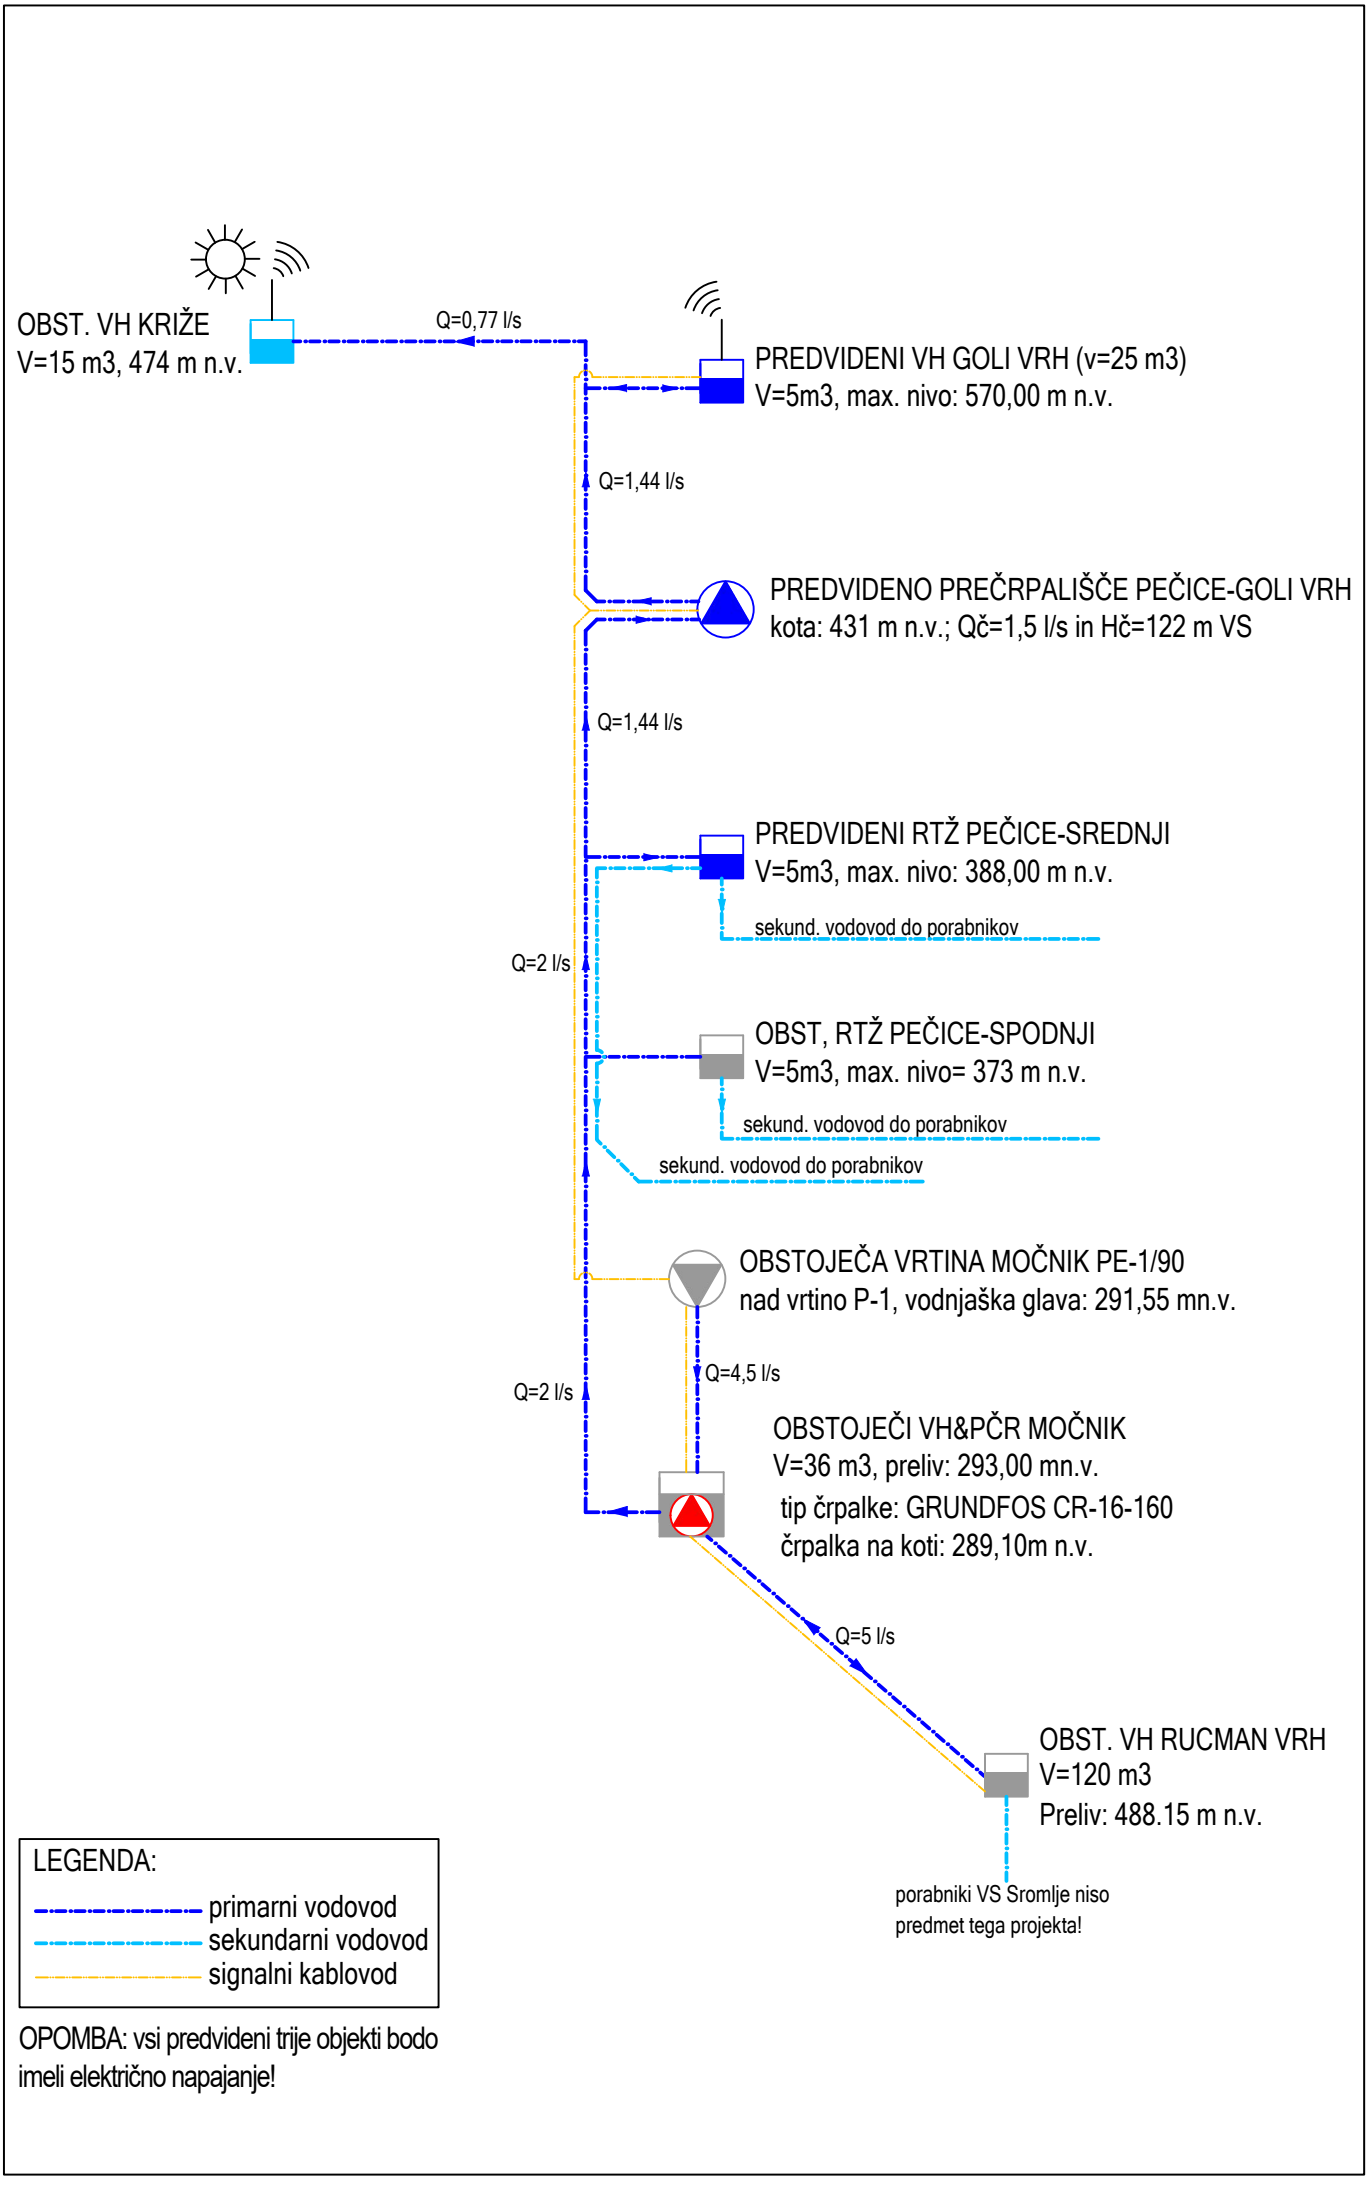
OBST. VH KRIŽE
V=15 m3, 474 m n.v.
Q=0,77 l/s
PREDVIDENI VH GOLI VRH (v=25 m3)
V=5m3, max. nivo: 570,00 m n.v.
Q=1,44 l/s
PREDVIDENO PREČRPALIŠČE PEČICE-GOLI VRH
kota: 431 m n.v.; Qč=1,5 l/s in Hč=122 m VS
Q=1,44 l/s
PREDVIDENI RTŽ PEČICE-SREDNJI
V=5m3, max. nivo: 388,00 m n.v.
sekund. vodovod do porabnikov
Q=2 l/s
OBST, RTŽ PEČICE-SPODNJI
V=5m3, max. nivo= 373 m n.v.
sekund. vodovod do porabnikov
sekund. vodovod do porabnikov
OBSTOJEČA VRTINA MOČNIK PE-1/90
nad vrtino P-1, vodnjaška glava: 291,55 mn.v.
Q=4,5 l/s
Q=2 l/s
OBSTOJEČI VH&PČR MOČNIK
V=36 m3, preliv: 293,00 mn.v.
tip črpalke: GRUNDFOS CR-16-160
črpalka na koti: 289,10m n.v.
Q=5 l/s
OBST. VH RUCMAN VRH
V=120 m3
Preliv: 488.15 m n.v.
porabniki VS Sromlje niso
predmet tega projekta!
LEGENDA:
primarni vodovod
sekundarni vodovod
signalni kablovod
OPOMBA: vsi predvideni trije objekti bodo
imeli električno napajanje!