



M:1:1000/200

Niz_2

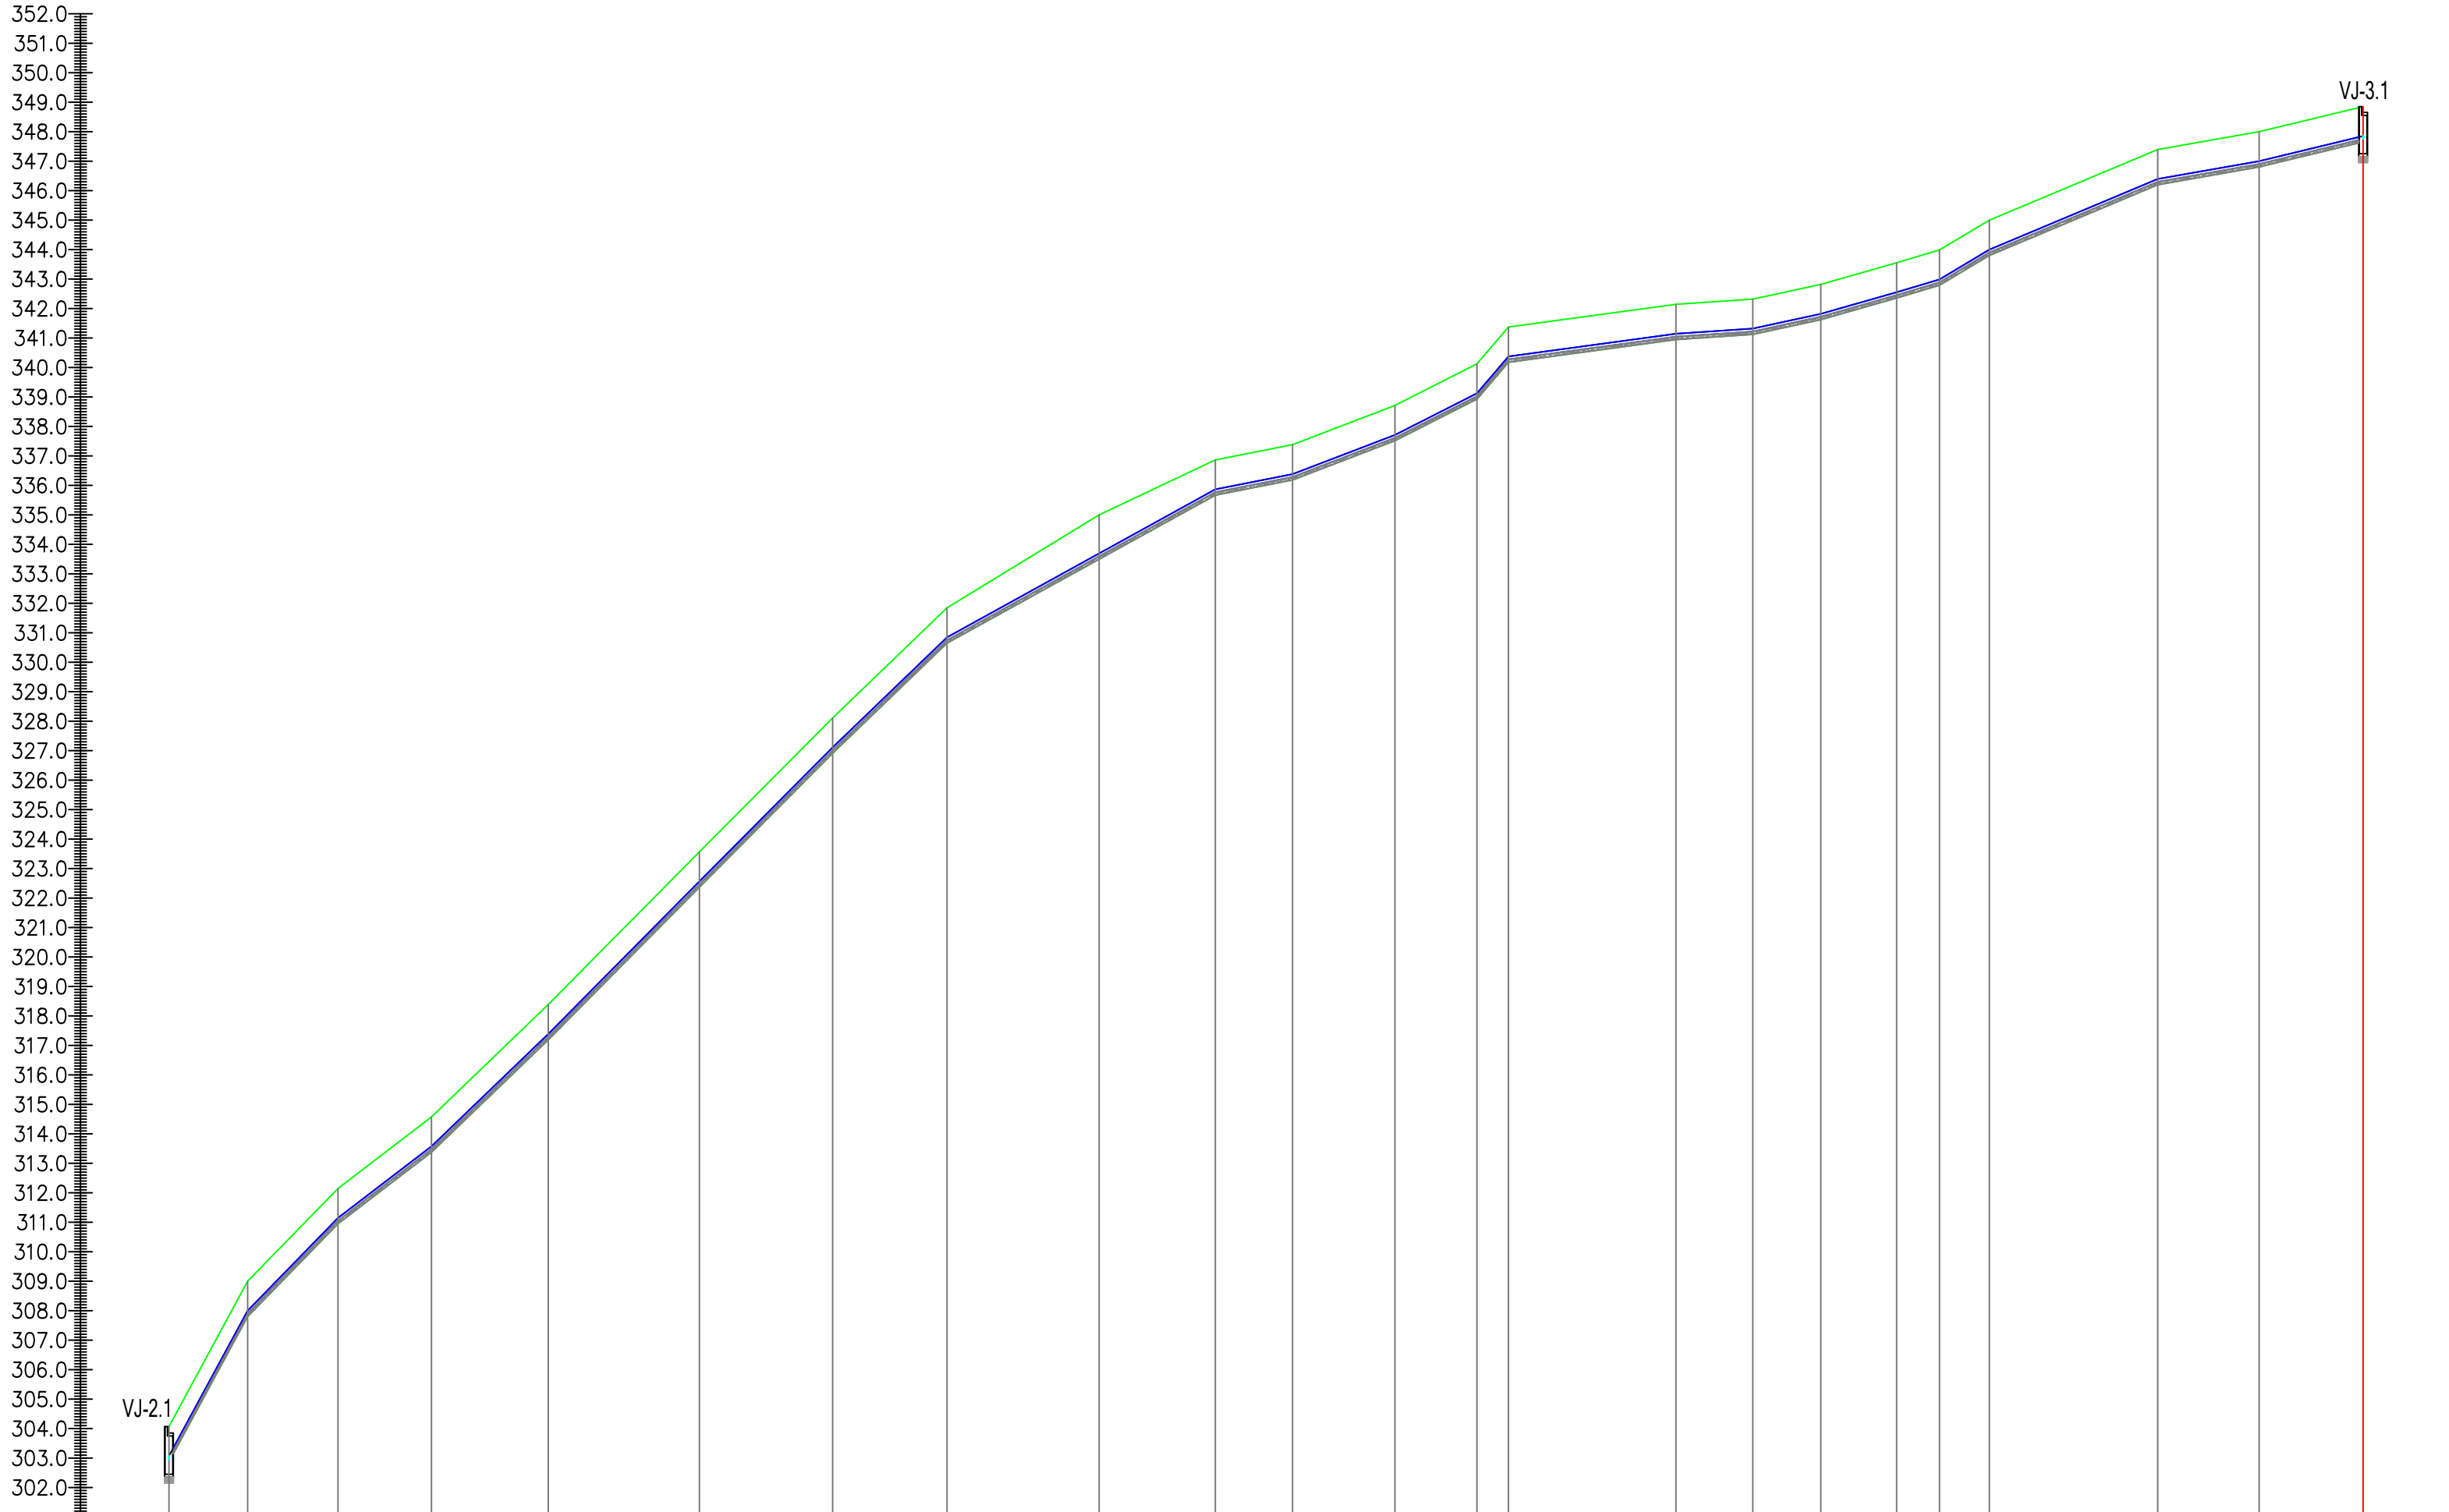

Naziv vozlišča	2.1	2.2	2.3	2.4	2.5	2.6	2.7	2.8	2.9	2.10	2.11	2.12	2.13	2.14	2.15	2.16	2.17	2.18	2.19	2.20	2.21	2.22	3.1
Stacionaža [m]	0.0	13.4	26.7	44.5	64.3	90.0	112.6	132.0	157.8	177.5	190.6	208.0	221.9	227.2	255.6	268.6	280.2	293.0	300.3	308.8	337.3	354.5	372.2
Kota terena [m n.v.]	304.07	308.00	312.15	314.57	318.39	323.56	328.11	331.85	335.00	338.86	337.38	338.71	338.12	341.37	342.14	342.32	342.82	343.55	343.89	345.00	347.40	348.00	348.85
Kota nivelete [m n.v.]	303.07	308.00	311.15	313.57	317.39	322.56	327.11	330.85	333.69	335.86	336.38	337.71	338.12	340.37	341.14	341.32	341.82	342.55	342.89	344.00	346.40	347.00	347.85
Globina izkopa [m]	1.22	1.20	1.20	1.20	1.20	1.20	1.20	1.20	1.51	1.20	1.20	1.20	1.20	1.20	1.20	1.20	1.20	1.20	1.20	1.20	1.20	1.20	1.20
Horizontalni kot loma [°]		3°	1°	-5°	10°	5°	1°	12°	0°	16°	1°	0°	-44°	40°	2°	-5°	-11°	-10°	-62°	36°	23°	3°	
Vertikalni kot loma [°]		-6°	-3°	2°	1°	0°	0°	-5°	0°	-4°	2°	1°	7°	-12°	-1°	2°	1°	0°	3°	-2°	-3°	1°	
Material/profil cevi		NL DN80 (pn 25 bar) , L=376 m																					

		Cesta prvih borcov 18, 8250 Brežice Tel.: 07/820-92-50 E-pošta: info@komunalna-brežice.si www.komunalna-brežice.si		Naročnik: Objekt:	Občina Brežice Vodovod Križe - Pečice - Šapole; ETAPA 1
Faza:		PZI		Št. proj.:	V-10/2015-etapa1
Opis risbe:		Vzdolžni profil vodovoda - VEJA 2; od točke 2.1 do 3.1		Št. načrta:	S-10/2015-etapa1
gradbene situacije - predvideno stanje				Merilo:	M 1:1000/200
Ident. št. risbe:		4.5.3-02		Datum:	marec 2022
Naziv:		Ime in priimek:		Ident. št. IZS:	Podpis:
Odg. vodja. pr.:		Mitja Pompe, d.i.s.		S-1975	
Odg. pr.:		Mitja Pompe, d.i.s.		S-1975	
Projektant:		Mitja Pompe, d.i.s.		S-1975	
Datoteka:		Za_PDF		Pravni poduk:	
				Naznobljenje risbe ali njenih delov brez predhodnega pisnega soglasja Komunalne Brežice d.o.o. ni dovoljeno!	