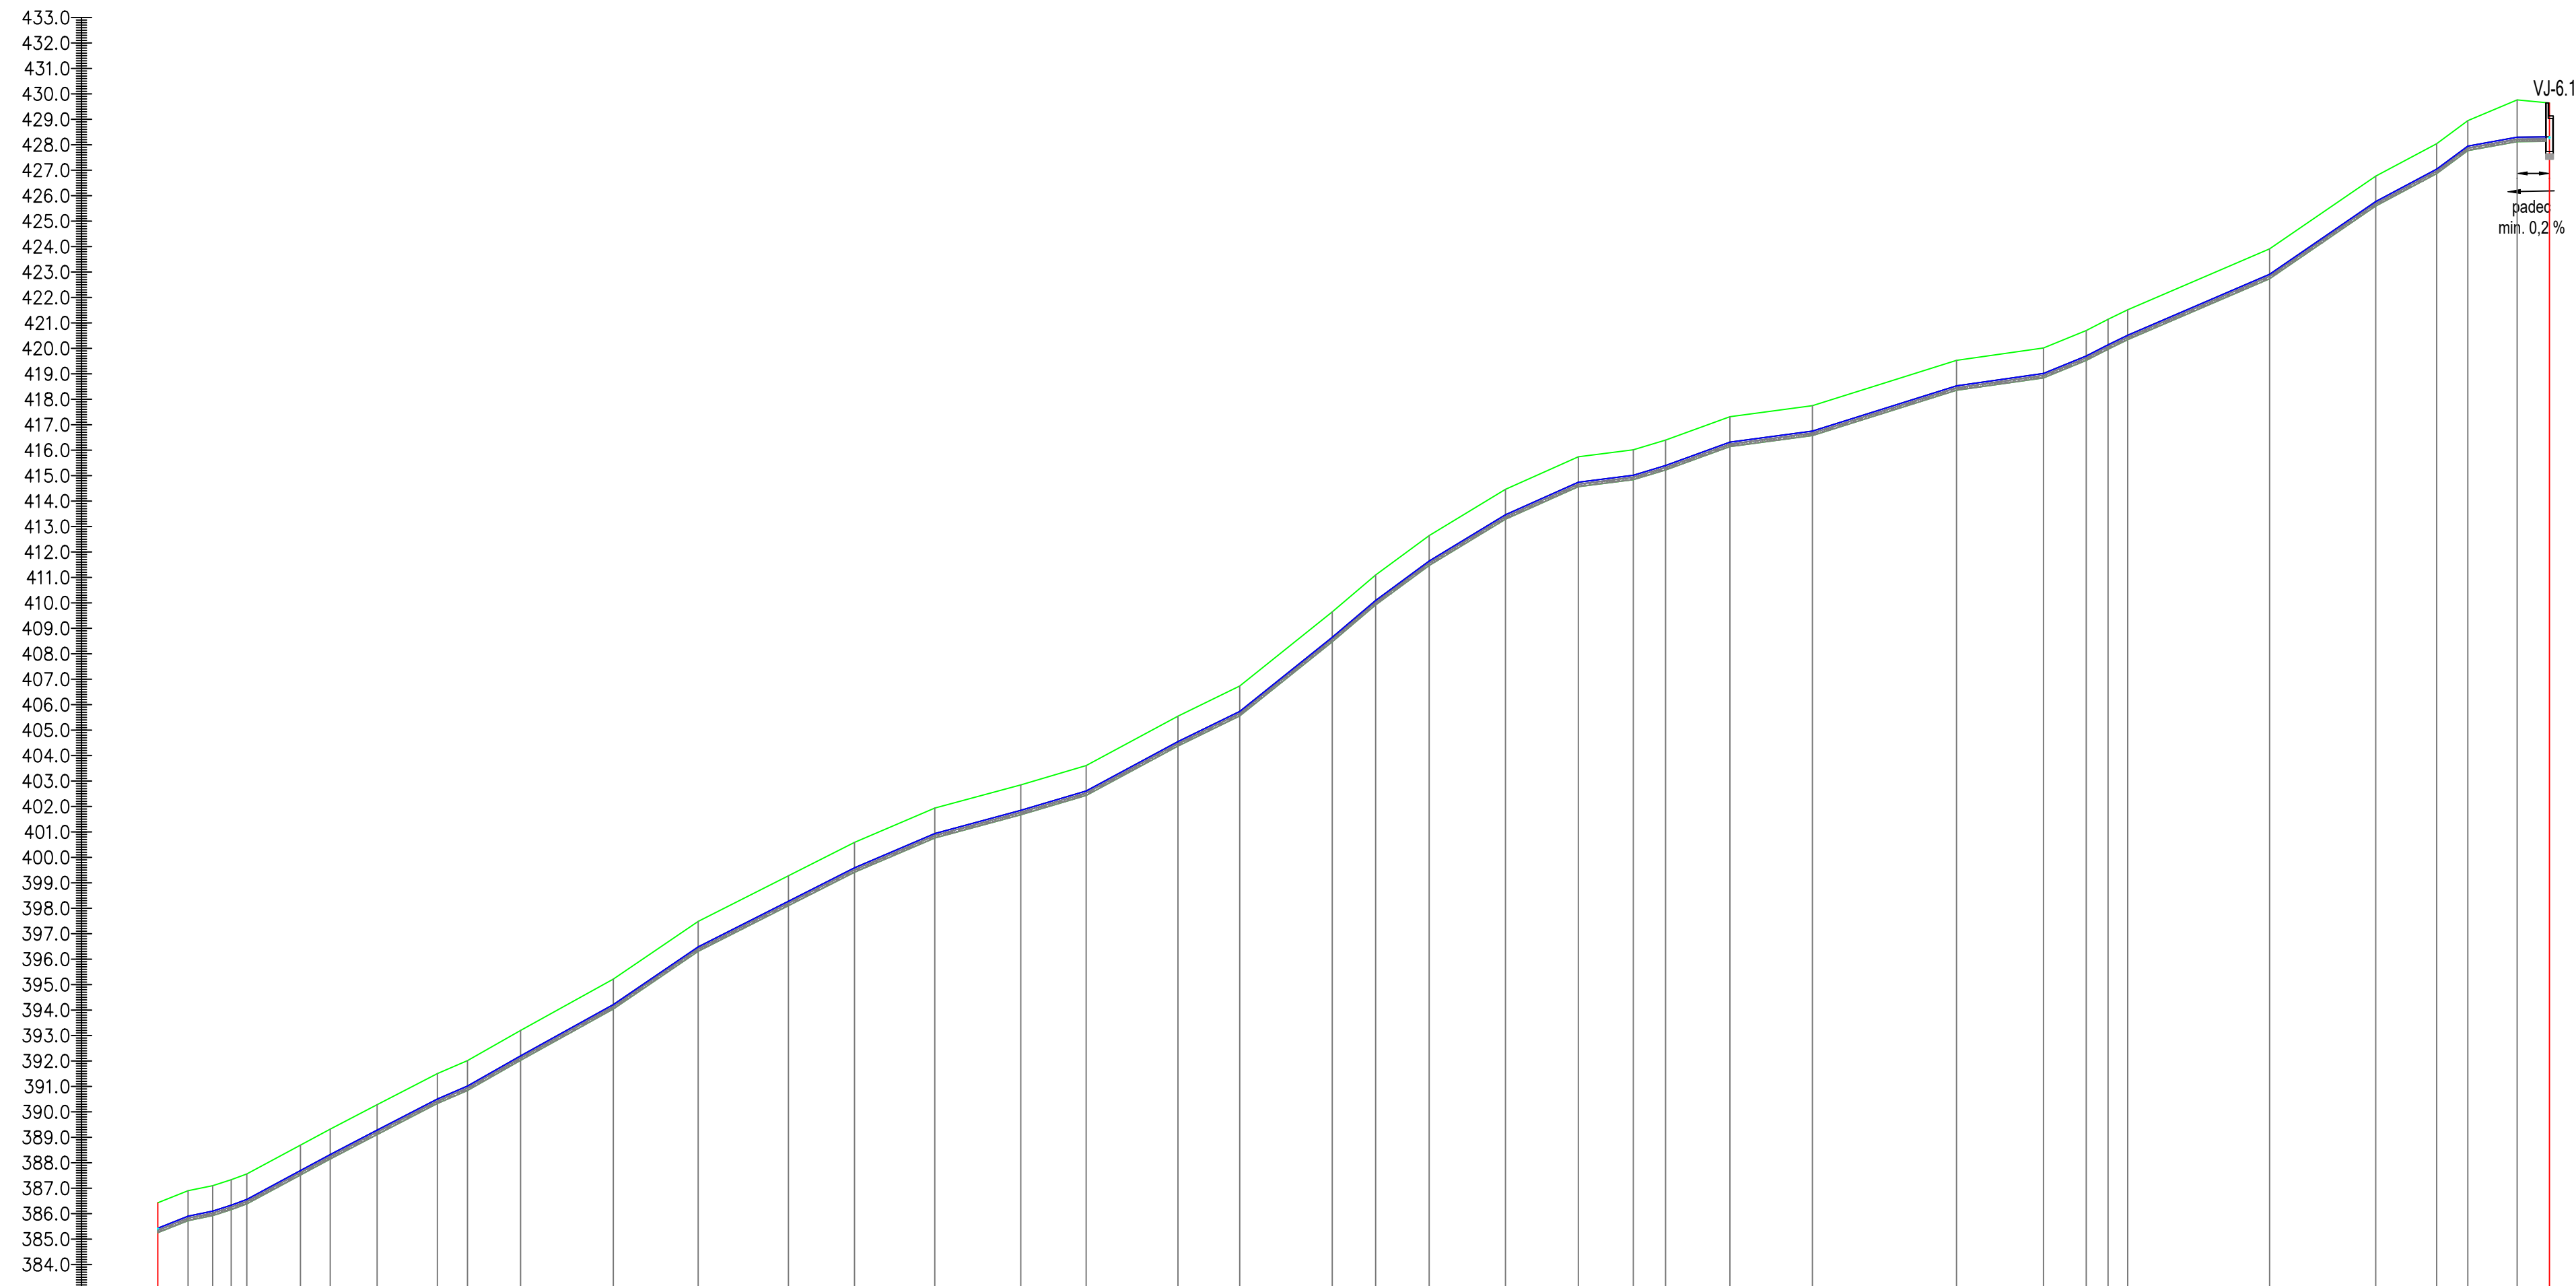



Niz_5

[illegible]

 Komunalna Brežice d.o.o.	Cesta prvin brvarov 18, 8250 Brežice Tel.: 07/820-561 e-pošta: info@komunalna-brejice.si www.komunalna-brejice.si		Naročnik: Objekt:	Občina Brežice Vodovod Križe - Pečice - Šapole; ETAPA 1	ZVAJ2012/2 PROFESSIONAL L. code: 884838-B
	Faza:	PZI	Št. proj.:	V-10/2015-etapa1	
	Opis risbe:	Vzdolžni profil vodovoda - VEJA 5; od točke 5.1 do 6.1 gradbene situacije - predvideno stanje	Št. načrta:	S-10/2015-etapa1	
	Ident. št. risbe:	4.5.3-08	Merilo:	M: 1:1000/200	
			Datum:	marec 2022	
Naziv:	Ime in priimek:	Ident. št. IZS:	Podpis:		
Odg. vodja, pr.:	Mitja Pompe, d.i.s.	S-1975			
Odg. pr.:	Mitja Pompe, d.i.s.	S-1975			
Projektant:	Mitja Pompe, d.i.s.	S-1975			
Datoteke:	Za_PDF	Pravni poduk:	Razmnoževanje risb na njejnih delov brez predhodnega pisnega soglasja Komunalno podjetje Brežice d.o.o. dovoljeno!		