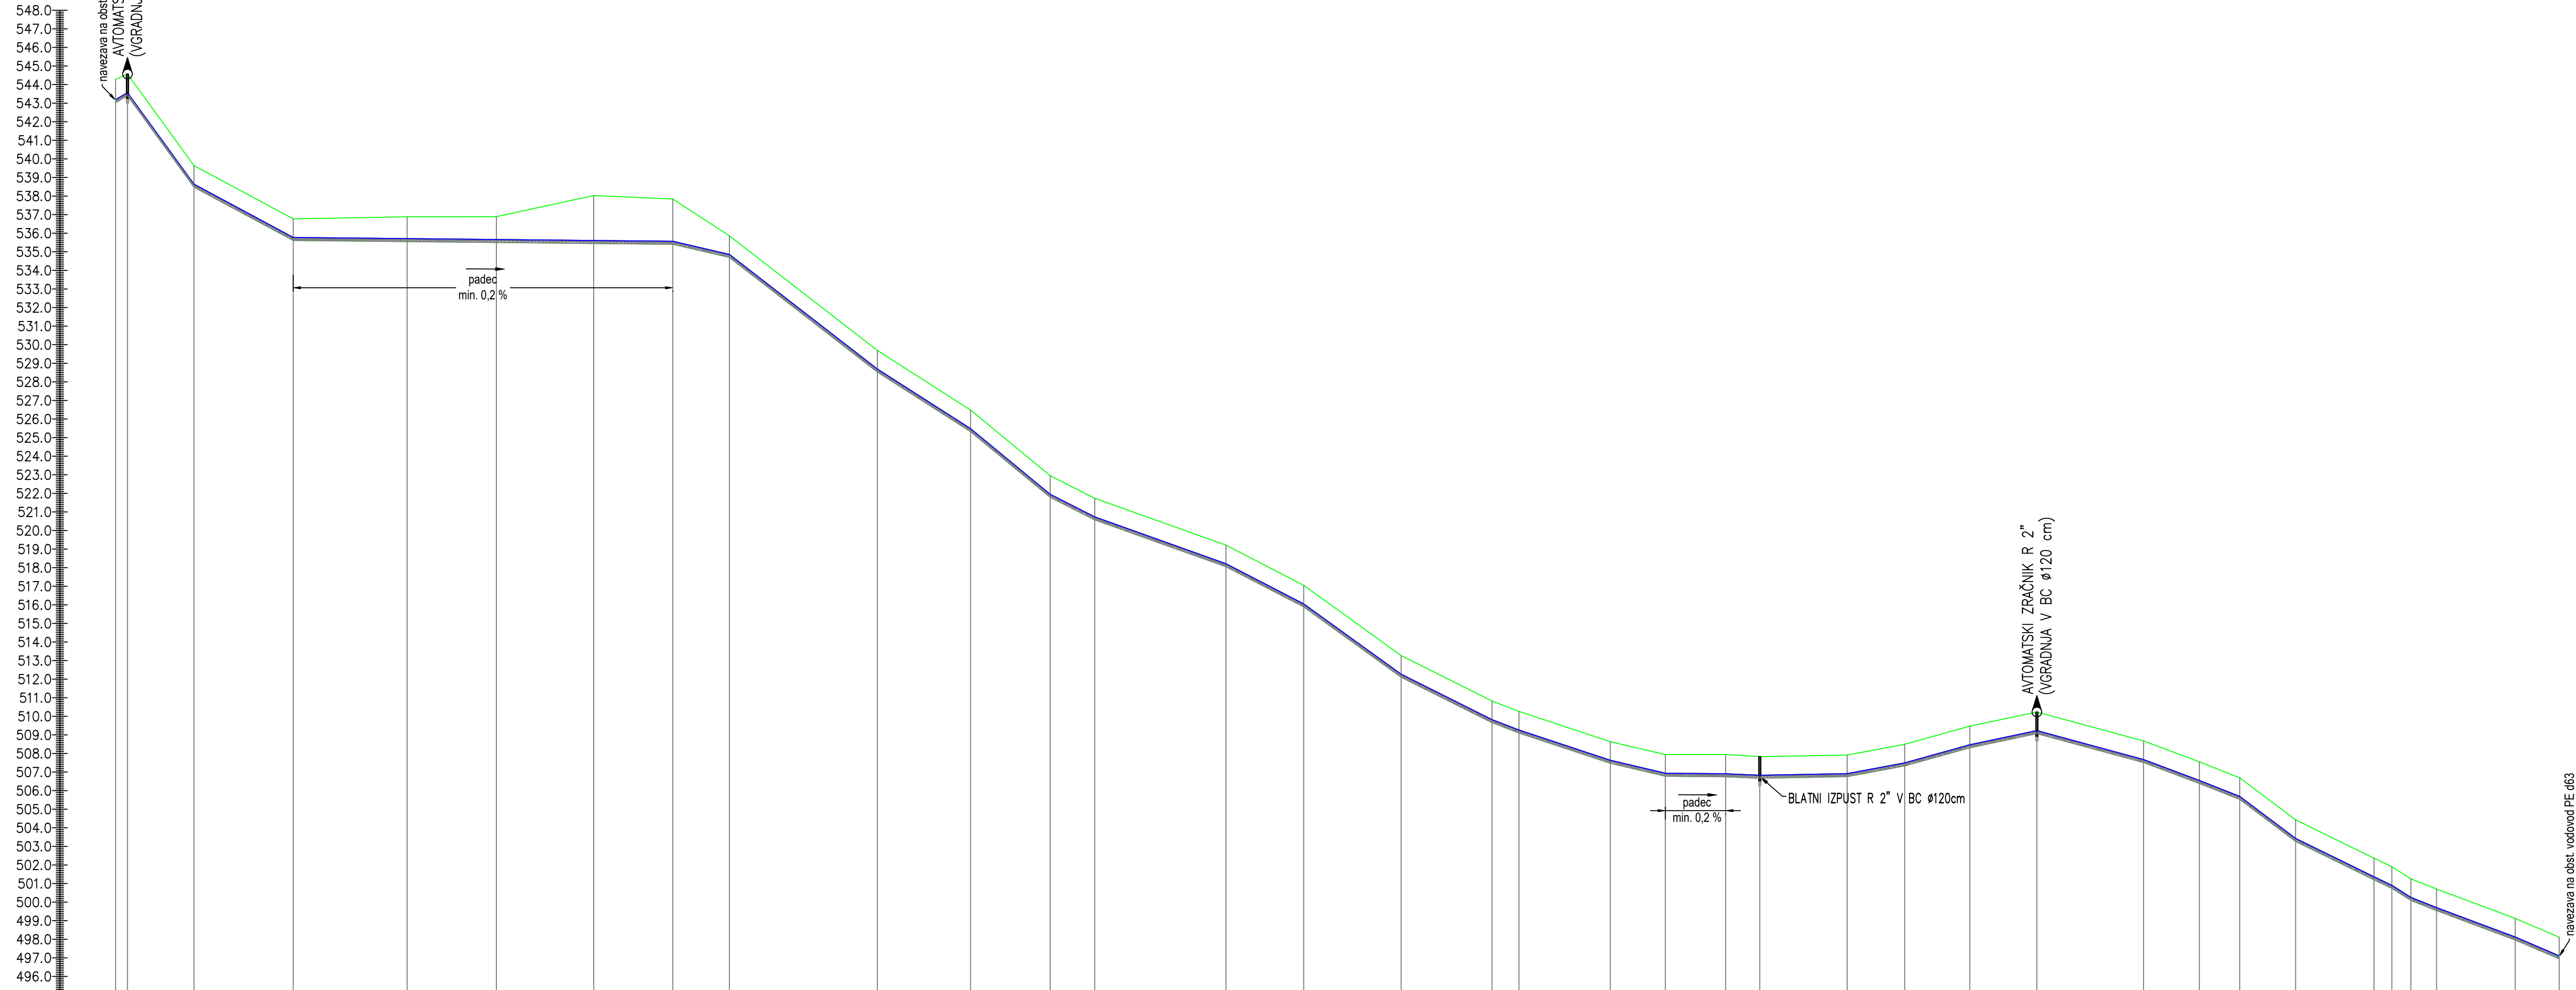



M:1:1000/200

9.10 - 9.45

[illegible]

 <b>Komunalna Brežice d.o.o.</b>	Gornji vrh hovin 18, 8250 Brežice Tel.: 07020 92 50 61 e-pošta: <a href="mailto:info@komunalna-brevice.si">info@komunalna-brevice.si</a> <a href="http://www.komunalna-brevice.si">www.komunalna-brevice.si</a>	Narčniik: Objekt:	Občina Brežice Vodovod krčize - Pečice - Šapole; ETAPA 1
	Faza: PZI	Št. projekta:	V-10/2015-etapa1
	Opis risbe: Vozložni profil vodovoda - VEJA 9; od točke 9.10 do 9.45 gradbene situacije - predvideno stanje	Št. načrta:	5-10/2015-etapa1
	Ident. št. risbe: 4.5.3-13	Merilo:	M 1:1000/200
		Datum:	marec 2022
Naziv: Ime in priimek:	Ident. št. IZS:	Podpis:	
Otd. vodja pr.: Mitja Pompe, d.i.s.	S-1975		
Otd. pr.: Mitja Pompe, d.i.s.	S-1975		
Projektant: Mitja Pompe, d.i.s.	S-1975		
Datoteka: Za_PDF	Pravni poduk:		
Normativne reference: <small>Sklepi iz pregleda risbe brez preloženega priručnega opisa projekta</small> Komunalna Brežice d.o.o. - Brežice			

IZVAJALCI 2012 - PROFESSIONAL L.L. - code: 86418048