


T	X_koor	Y_koor
1	546854.9991	85488.4955
2	546856.0646	85493.2467
3	546856.9457	85494.4984
4	546858.4538	85494.7605
5	546861.3811	85494.1040
6	546867.3991	85520.9374
7	546863.9840	85521.7034
8	546863.0452	85522.3642
9	546862.8486	85523.4953
10	546862.9118	85523.7771
11	546858.9921	85524.5976
12	546855.2864	85521.0803
13	546850.6928	85519.5600
14	546844.1277	85490.2872
15	546847.0549	85489.6307
16	546848.3067	85488.7496
17	546848.5688	85487.2415
18	546848.3410	85486.2930
19	546849.0065	85489.1930
20	546855.5716	85518.4658
21	546862.5203	85522.0316
22	546856.5023	85495.1982
23	546846.3760	85485.3850
24	546843.5570	85484.1090
25	546841.5525	85488.6294

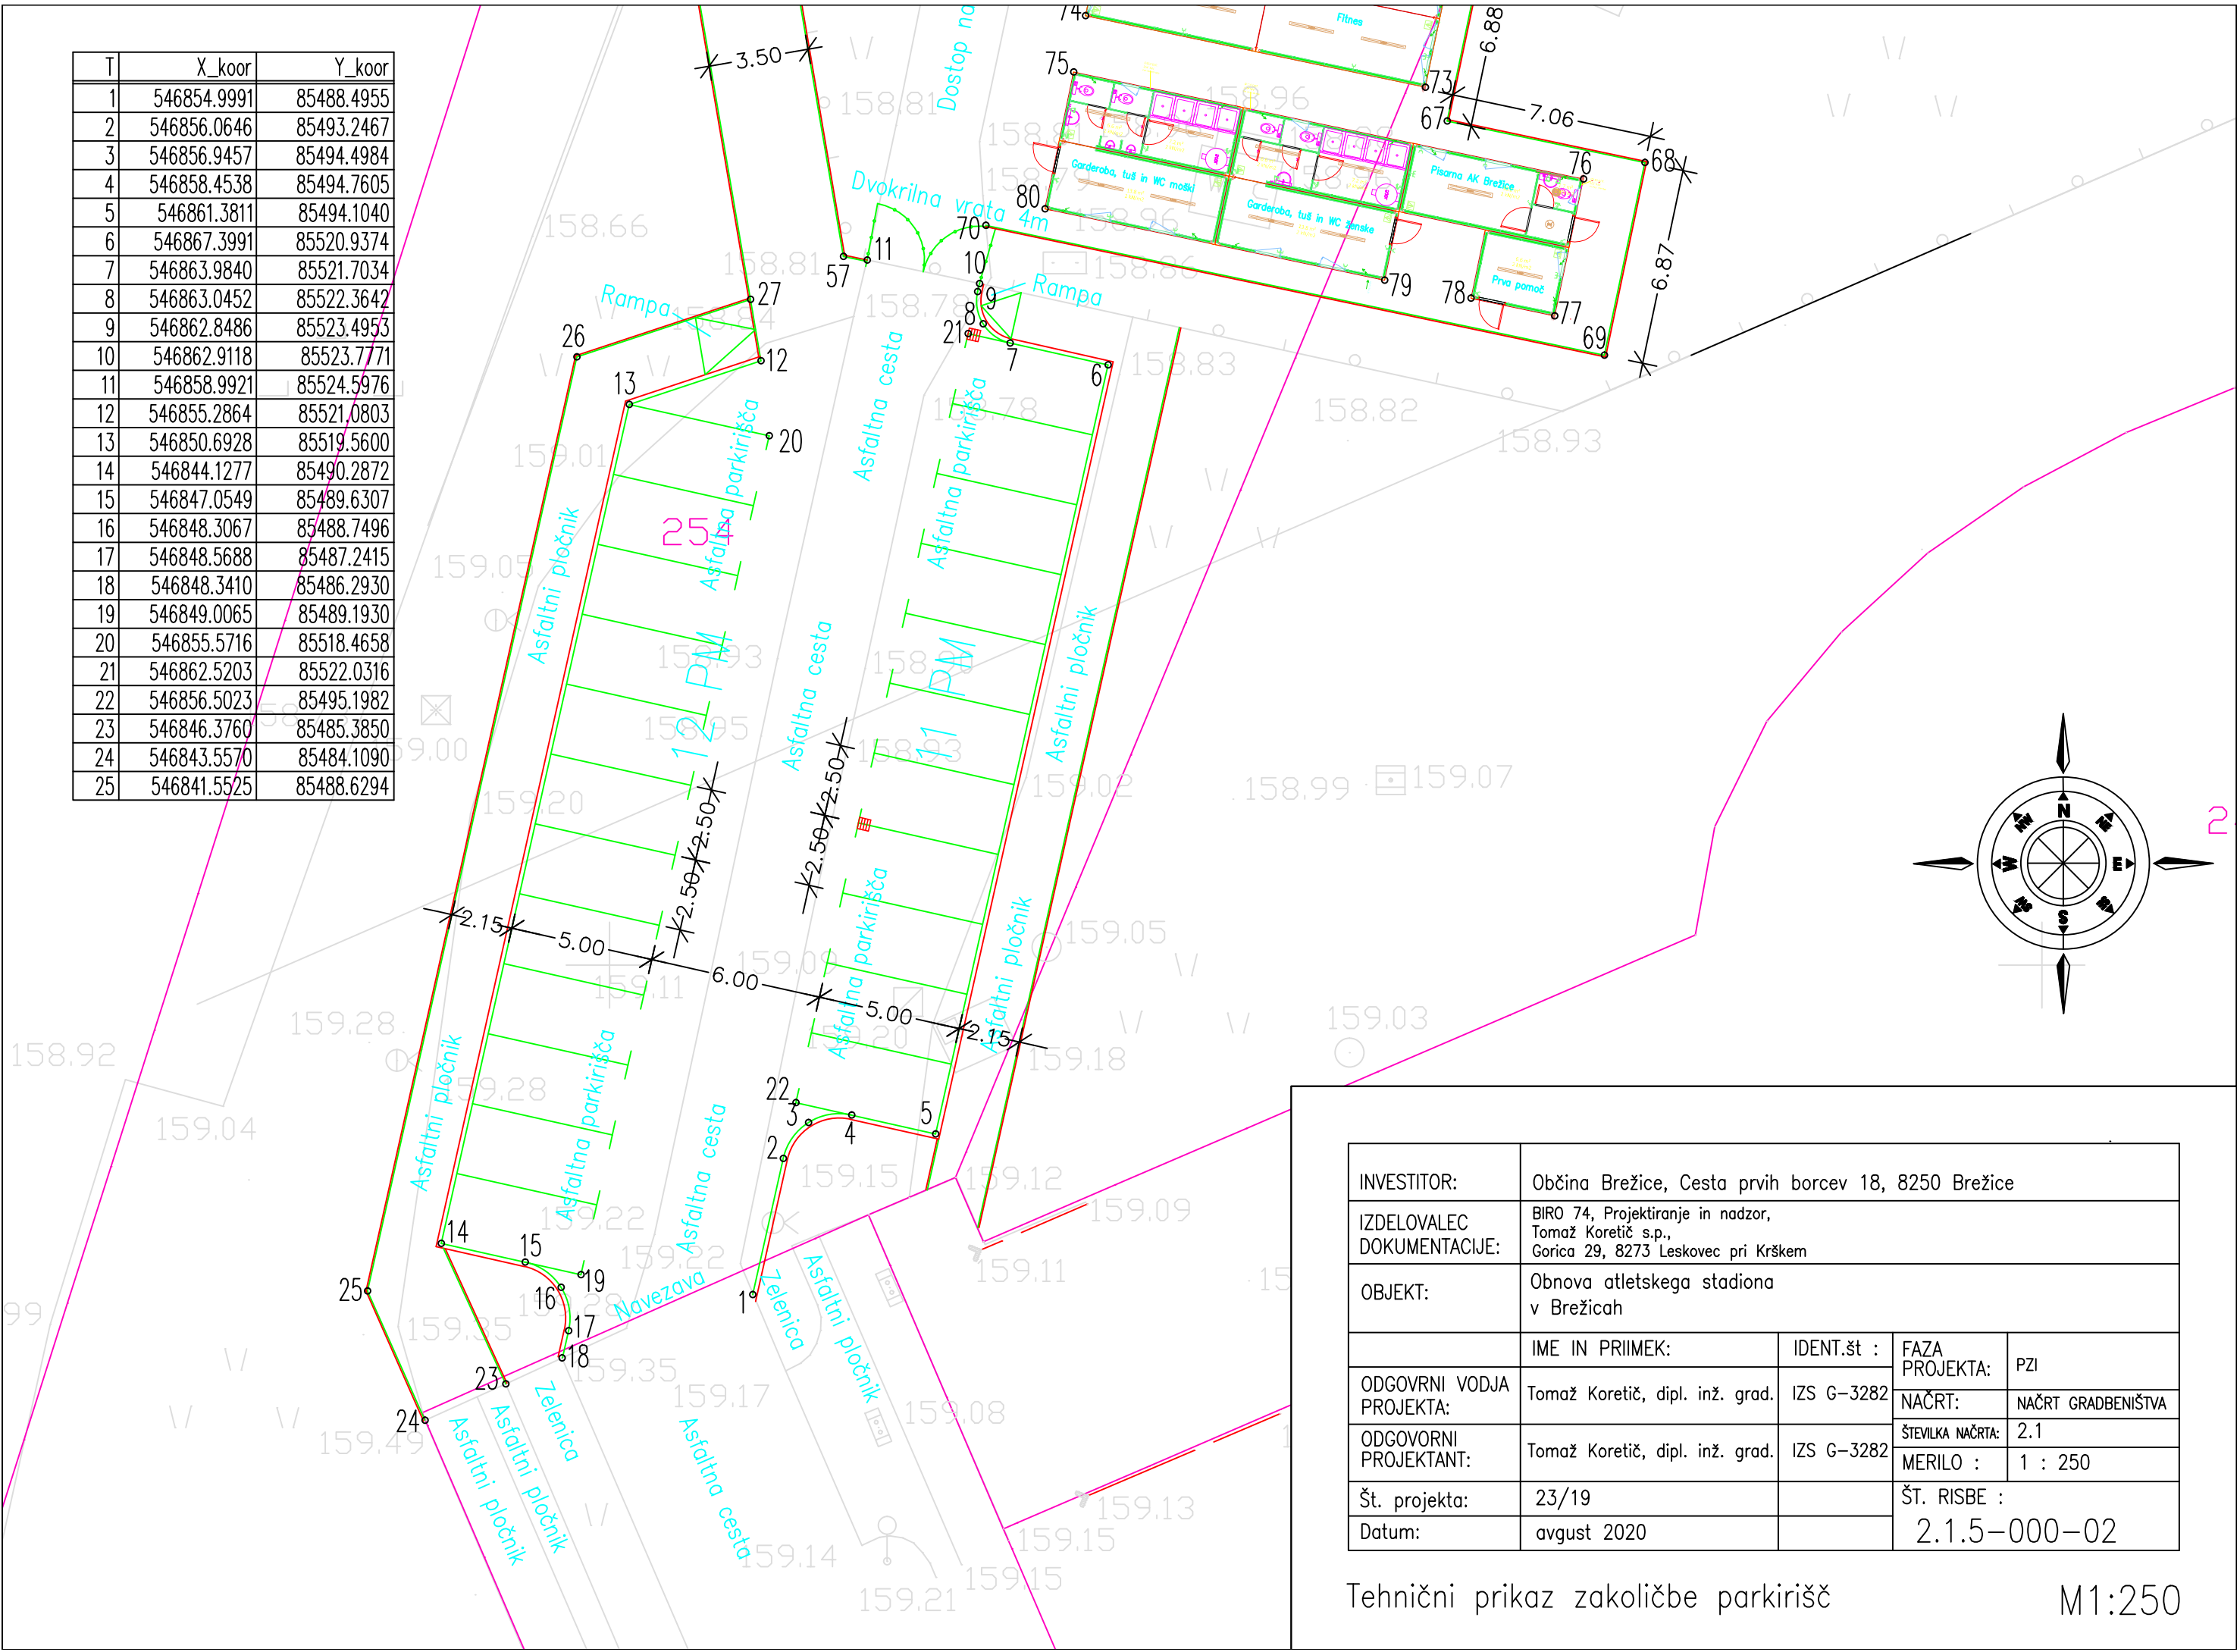

INVESTITOR:	Občina Brežice, Cesta prvih borcev 18, 8250 Brežice			
IZDELOVALEC DOKUMENTACIJE:	BIRO 74, Projektiranje in nadzor, Tomaž Koretič s.p., Gorica 29, 8273 Leskovec pri Krškem			
OBJEKT:	Obnova atletskega stadiona v Brežicah			
ODGOVRNI VODJA PROJEKTA:	IME IN PRIIMEK:	IDENT.št :	FAZA PROJEKTA:	PZI
	Tomaž Koretič, dipl. inž. grad.	IZS G-3282	NAČRT:	NAČRT GRADBENIŠTVA
			ŠTEVILKA NAČRTA:	2.1
ODGOVRNI PROJEKTANT:	Tomaž Koretič, dipl. inž. grad.	IZS G-3282	MERILO :	1 : 250
Št. projekta:	23/19		ŠT. RISBE :	
Datum:	avgust 2020		2.1.5-000-02	