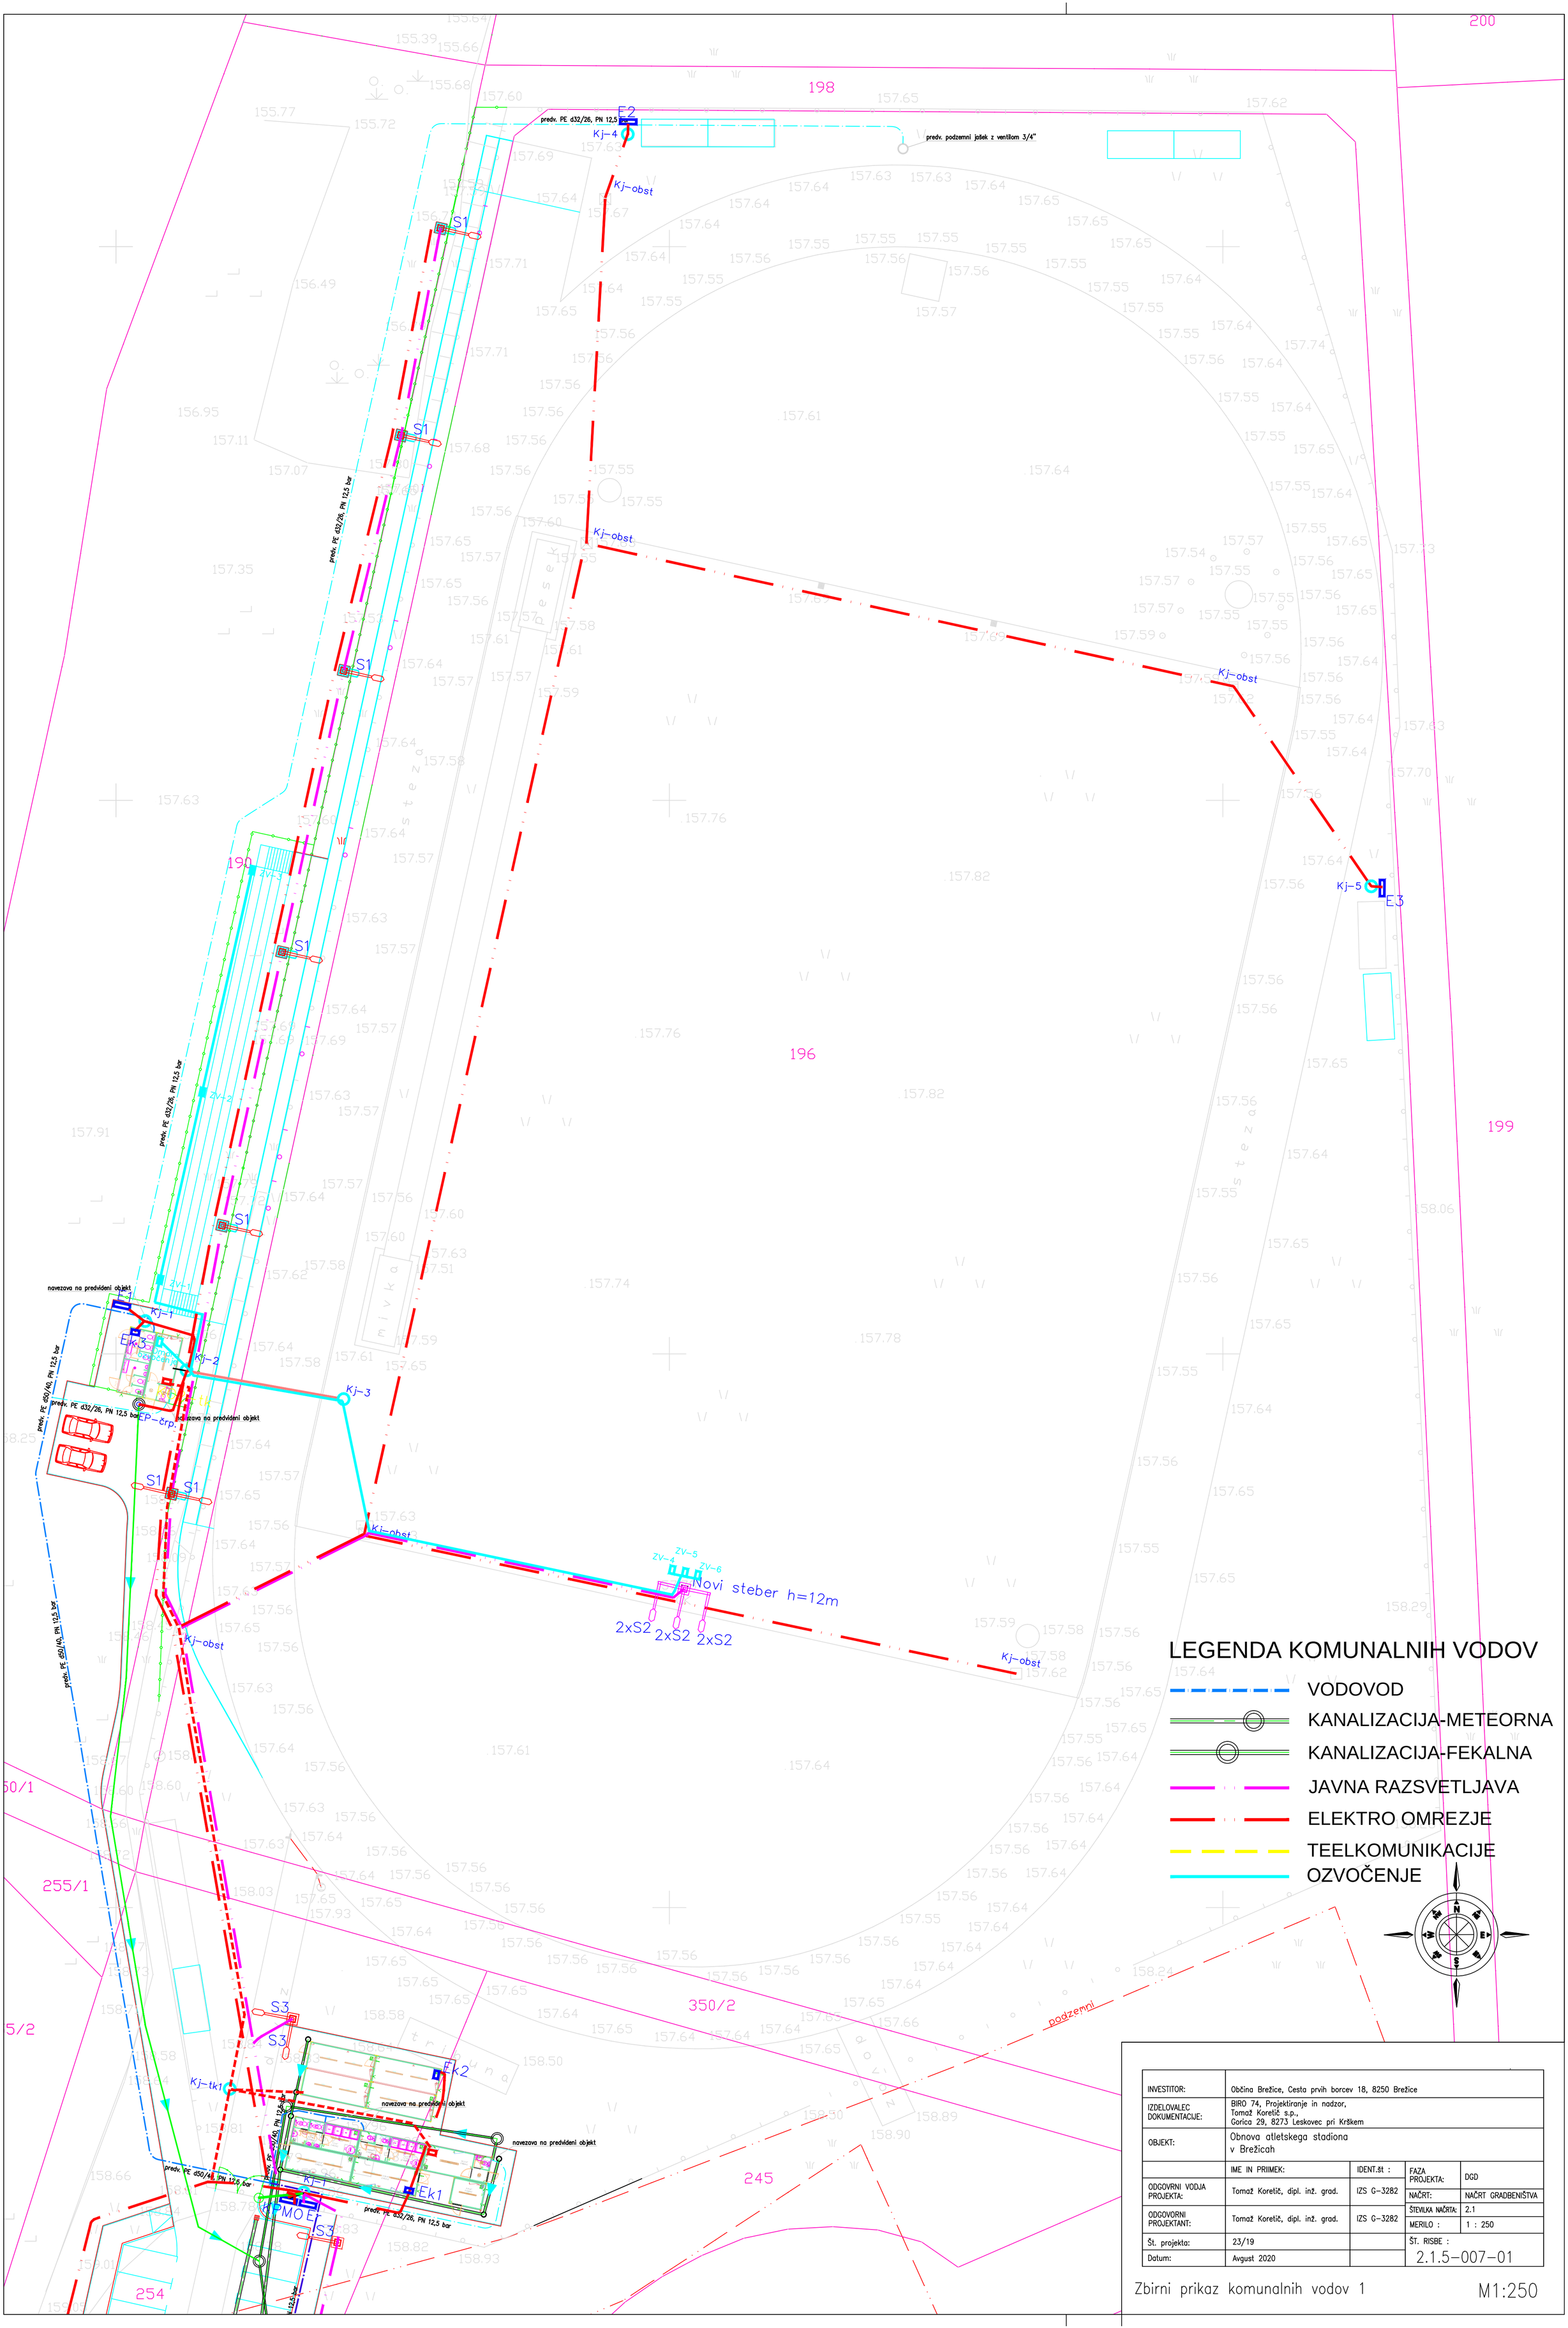

INVESTITOR:	Občina Brežice, Cesta prvih borcev 18, 8250 Brežice			
IZDELOVALEC DOKUMENTACIJE:	BIRO 74, Projektiranje in nadzor, Tomaž Koretič s.p., Gorica 29, 8273 Leskovec pri Krškem			
OBJEKT:	Obnova atletskega stadiona v Brežicah			
	IME IN PRIIMEK:	IDENT.št :	FAZA PROJEKTA:	DGD
ODGOVRNI VODJA PROJEKTA:	Tomaž Koretič, dipl. inž. grad.	IZS G-3282	NAČRT:	NAČRT GRADBENIŠTVA
ODGOVORNI PROJEKTANT:	Tomaž Koretič, dipl. inž. grad.	IZS G-3282	ŠTEVILKA NAČRTA:	2.1
			MERILO :	1 : 250
Št. projekta:	23/19		ŠT. RISBE :	2.1.5-007-01
Datum:	Avgust 2020			

Zbirni prikaz komunalnih vodov 1

M1:250