


OBSTOJEČE

VHODNA PRIZIDAVA

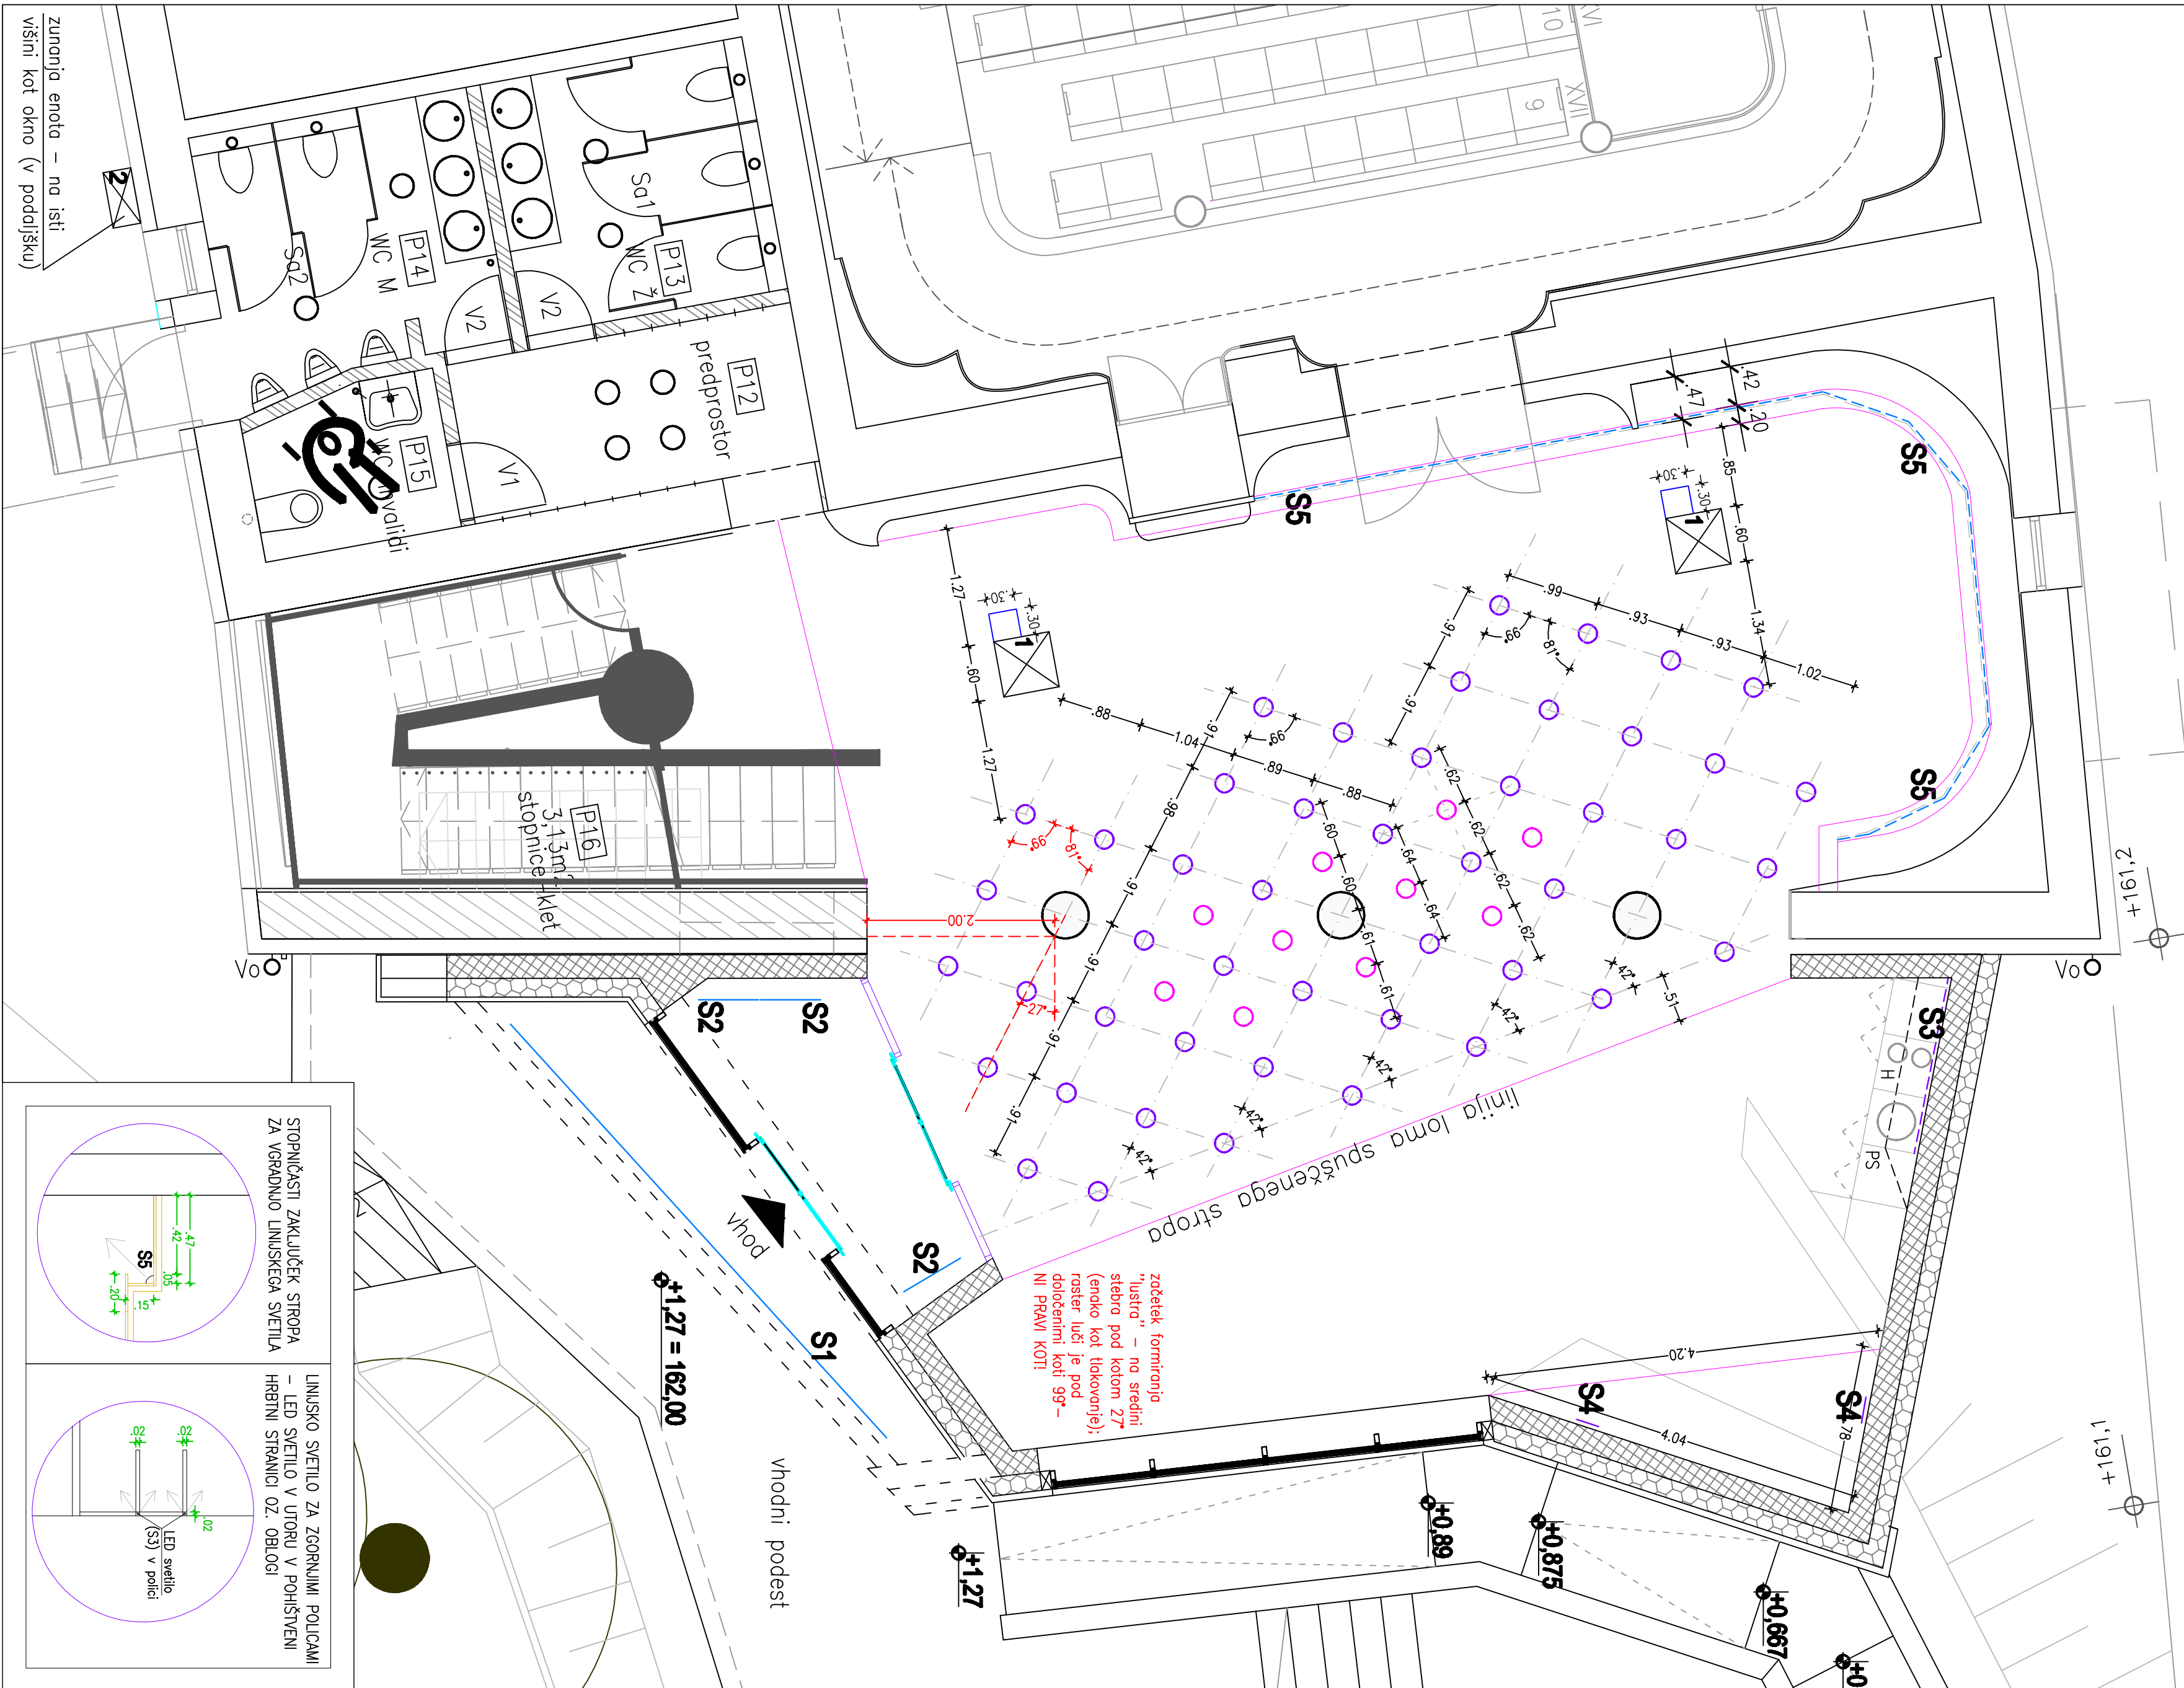

#### LEGENDA

- "luster" – obstoječa prestavljena stenska svetila iz prostora dvorane (58 kom) – regulacija (dimanje)
- S1** – linjsko vgradno svetilo (zunanj v stropu nadstresko)
- S2** – linjsko vgradno svetilo (notranje v vetrilov)
- S3** – linjsko svetilo za zgornji policami – LED svetilo v utoru v pohišveni hrblni stranici oz. oblogi
- S4** – stensko svetilo (Artemide – Islet)
- S5** – linjsko svetilo v stopniščnem zaključku stropa (ukritje) barve 3000K, CRI>90)
- S6** – stropna enota (nlojanje)
- S7** – zunanja enota

OPOMBA: obvezno upoštevati določen začetek formiranja "lustra"!

#### HEMA RAZSVETLJAVE

M 1:50

region			
PROJEKTIVNI BIRO d.o.o.			
BEOGRAD, BEOGRADSKA ULICA 11, 11000 BEOGRAD			
Direktor: Mag. Vojko Brčić, univ. dipl. inž. arh.			
Objekt: Prizidava doma kulture Brežice			
Investitor: Občina Brežice, Cesta prvih borcev 18, Brežice			
Vrsta projekta: PZI			
Vrsta nadzora: Nadz. arhitekture			
Vsebinska riba: HEMA RAZSVETLJAVE			
Ident. št.: OP-ZAPS 0532			
Odgovorni projektor: Nataša Filipčič, univ. dipl. inž. arh.			
Sodelovci: Nataša Pevčelj, grad. inž.			
Datum: december 2018			
Merilo: 1:50			
St. projekta: 3223/A-18			
St. riba: 1.10b			
Zap. št.: Sprememba/dopolnitev:			
Odgovorna oseba:			
Datum:			

570x500mm