




AB temelji s sidri

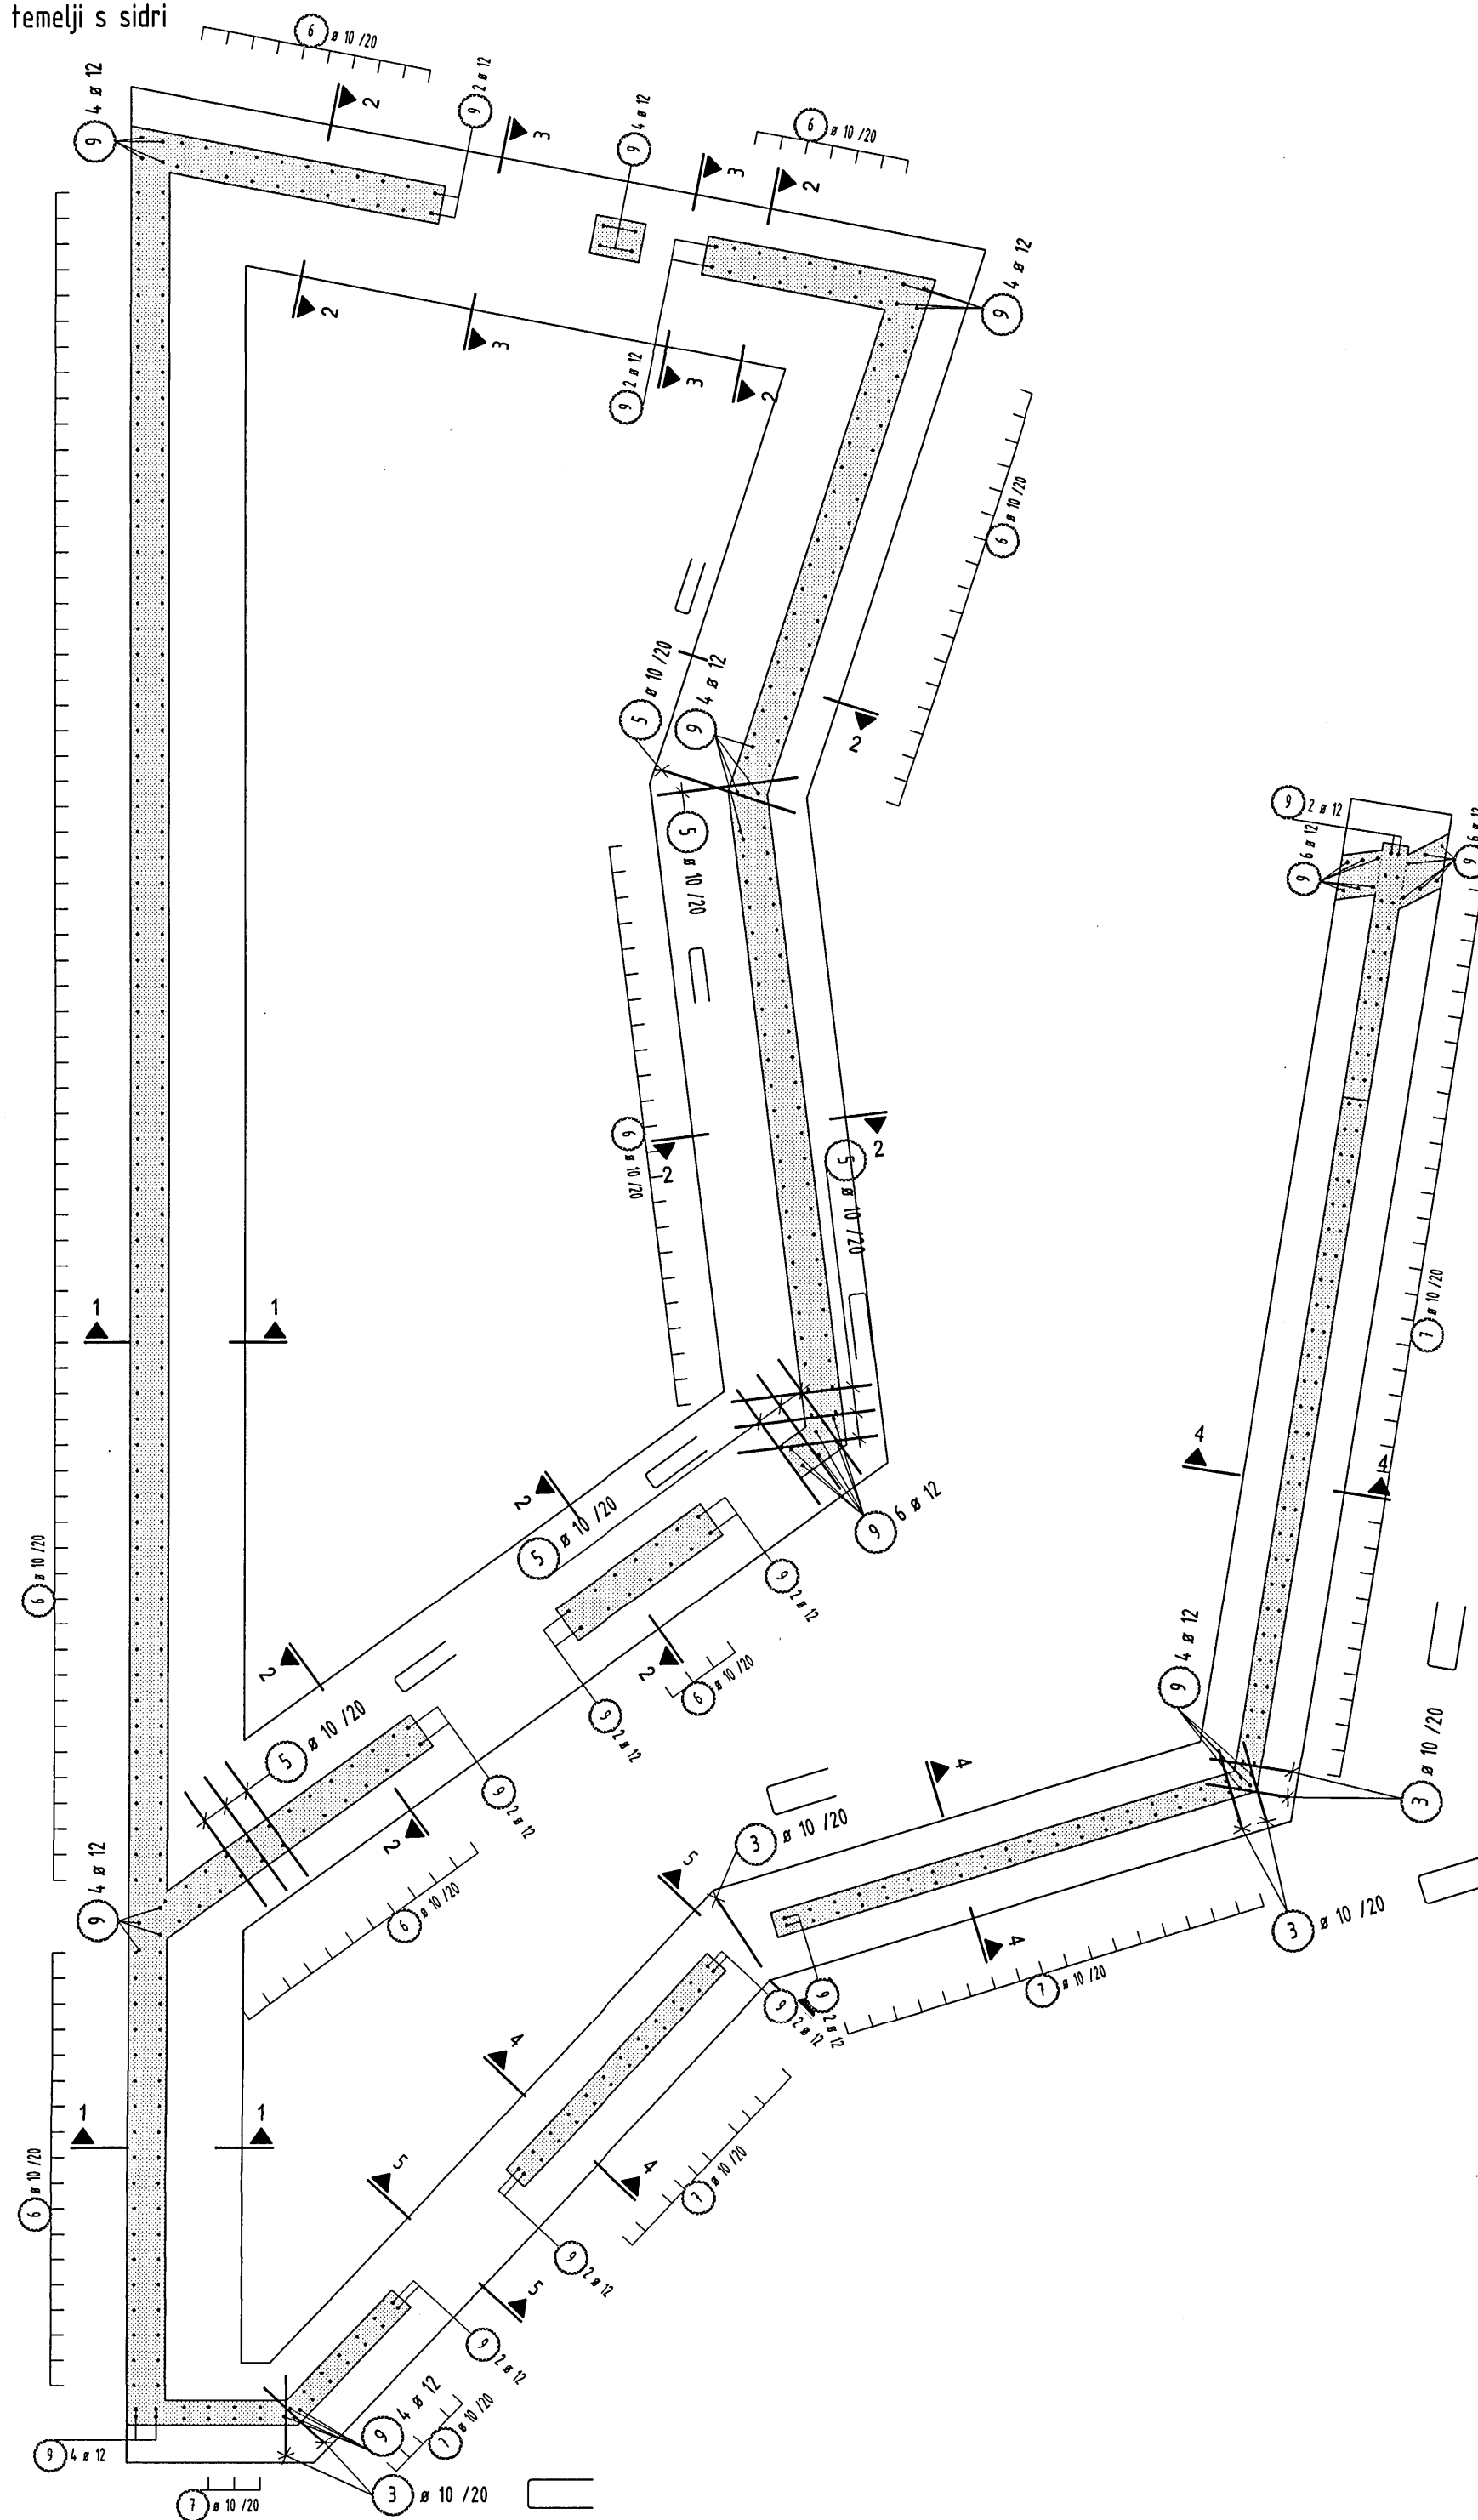


Prerez 1 - 1

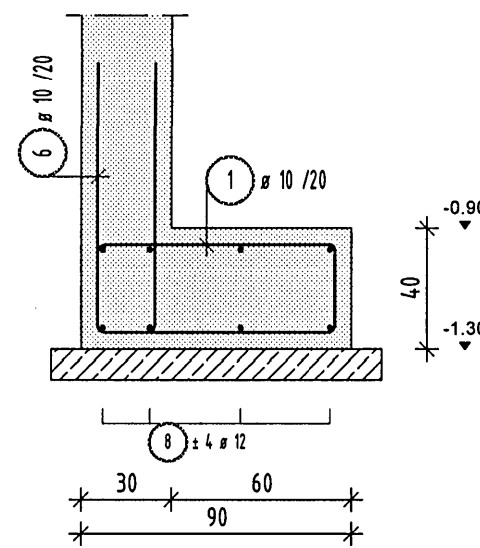


Prerez 2 - 2

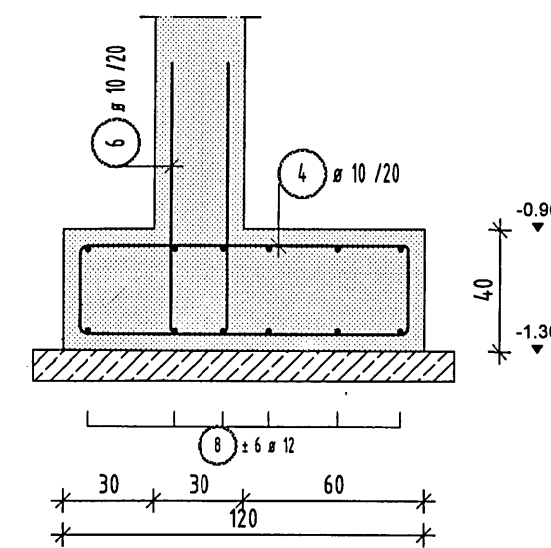


Prerez 3 - 3

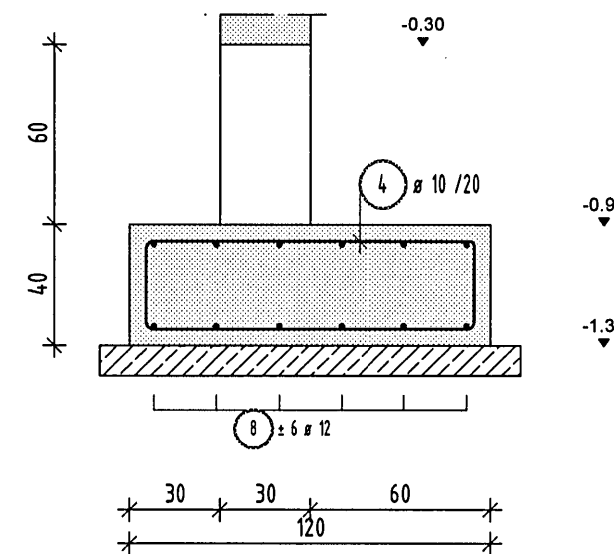

Prerez 4 - 4

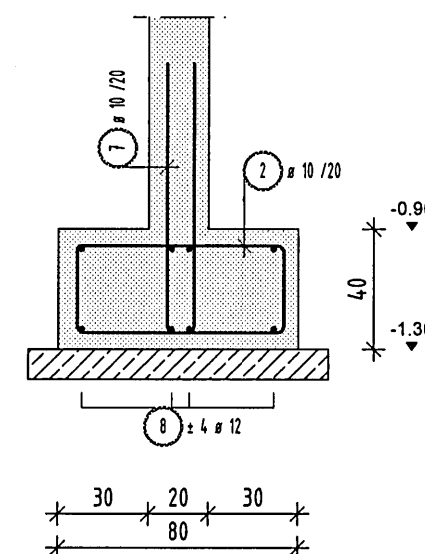

Prerez 5 - 5

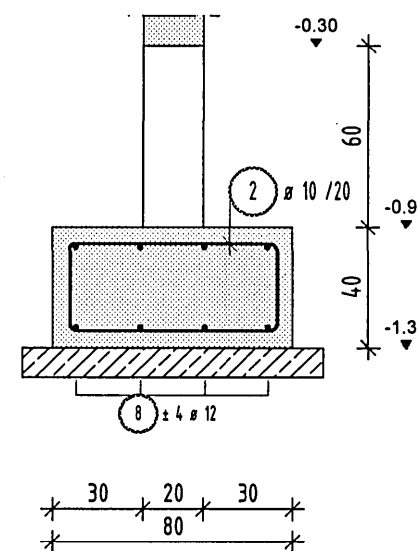

OPOMBA!

ARMATURNI NAČRT GLEJ SKUPAJ S POZIJSKIM NAČRTOM
IN NAČRTOM ARHITEKTURE!
MERE PREVERITI NA LICU MESTA!

Opombe!

- Preklop palic je 60°Ø
- Vsa armatura je zajeta v izvlečku
- Zaščitni sloj armature 5cm

beton: C25/30 XC1

armatura S500B

<div><div>biro UDOVČ projektiranje, nadzor, svetovanje Stanislav UDOVČ s.p.</div><div><p>Sedež: Irča vas 3b 8000 Novo mesto Biro: Kočevska ulica 1 8000 Novo mesto</p><p>Tel.: 07/33 25 854, 07/33 25 855 Fax: 07/33 25 856 GSM: 031 - 302 205</p><p>E-mail: stanislav@biroudovc.si</p></div></div>		Investitor:	Občina Brežice Cesta prvih borcev 18, 8250 BREŽICE	
		Objekt:	Dom kulture Brežice	
Štev. projekta: 3148/A-16	Datum: Junij 2019	Načrt:	Gradbene konstrukcije	Faza: PZI
		Odgovorni vodja projekta:	Nataša FILIPČIČ, u.d.i.a.	Id. številka: A-0532
Štev. načrta PZI 190/18	Merilo: M1:25, 1:50	Odgovorni projektant:	Stanislav UDOVČ, u.d.i.g.	G-1843
Vsebina lista:		Sodelavci:	Blaž PUCELJ, d.l.g.	
		AB temelji s sidri - 1 faza (detalji, prerezi)		
		Štev. lista: 01		