

OBMOČJE POSEGA

Občina Brežice  
Cesta prvih borcev 18  
8250 Brežice

Savaprojekt, d.d.,  
Cesta krških žrtev 59,  
8270 Krško



Ureditev kanalizacijskega omrežja komunalnih odpadnih voda  
(fekalna kanalizacija) na območju Krške vasi - Faza 3 in 4

VP: M. Bogdan, u.d.i.k.t. IZS G-2527  
VN: D. Mežič, m.i.e. IZS E-1927  
SP: A. Molan, e.t.

PREGLEDNA SITUACIJA - KRIŽANJA NOVE KANALIZACIJE  
Z OBSTOJEČIM TK OMREŽJEM

s.p. načrta: 3/2 - NAČRT ZAŠČITE TK OMREŽJA

datum:	merilo:	št. načrta	št. projekta:	vrsta dok.:	s.p. nač.:	št. prikaza:	št. lista:	sprem.:
maj. 2022	1:5000	SPK-3/2	16063-00/B	PZI	3/2	001	01	0

Ta načrt velja za pogodbeno določene namene.






Z oznakami TK-x/y iso označena križanja obstoječega TK omrežja z novo izvedeno fekalno kanalizacijo in tlačnim vodom. Zaporedna številka oznake pomeni (x=številka veje, y=zaporedna številka križanja na posamezni veji)  
Na mestih križanja s TK vodom je potrebno na tem mestu (v bližini TK voda) upoštevati navodila navedena v tehničnem opisu (poglavje 2).

LEGENDA KOMUNALNIH VODOV	OBSTOJEČE	NOVO
NN OMREŽJE	---	---
SN OMREŽJE	---	---
JAVNA RAZSVETLJAVNA	---	---
TK OMREŽJE	---	---
VALJANEC Fe/Zn 25x4mm	---	---
FEKALNA KANALIZACIJA	---	---
Tlačni vod	---	---




Občina Brežice Cesta prvih borcev 18 8250 Brežice	
investitor:	
Savaprojekt, d.d., Cesta krških žrtev 59, 8270 Krško	
projekant:	
Ureditev kanalizacijskega omrežja komunalnih odpadnih voda (fekalna kanalizacija) na območju Krške vasi - Faza 3 in 4	
način gradnje:	
VP: M. Bogdan, u.d.i.k.l. IZS G-2527	
VN: D. Mežak, m.s.e. IZS E-1927	
SO: A. Mladen, s.p.	
vrsta prikaza:	
SITUACIJA - KRIŽANJA NOVE KANALIZACIJE Z OBSTOJEČIM TK OMREŽJEM	
s.p. načrt:	3/2 - NAČRT ZAŠČITE TK OMREŽJA
datum:	1-1000
maš:	SPK-3/2
št. projekta:	16063-00/B
vrsta dok.	PZI
s.p. načr.	3/2
št. prikaza:	010
št. lista:	01/02
opis:	0

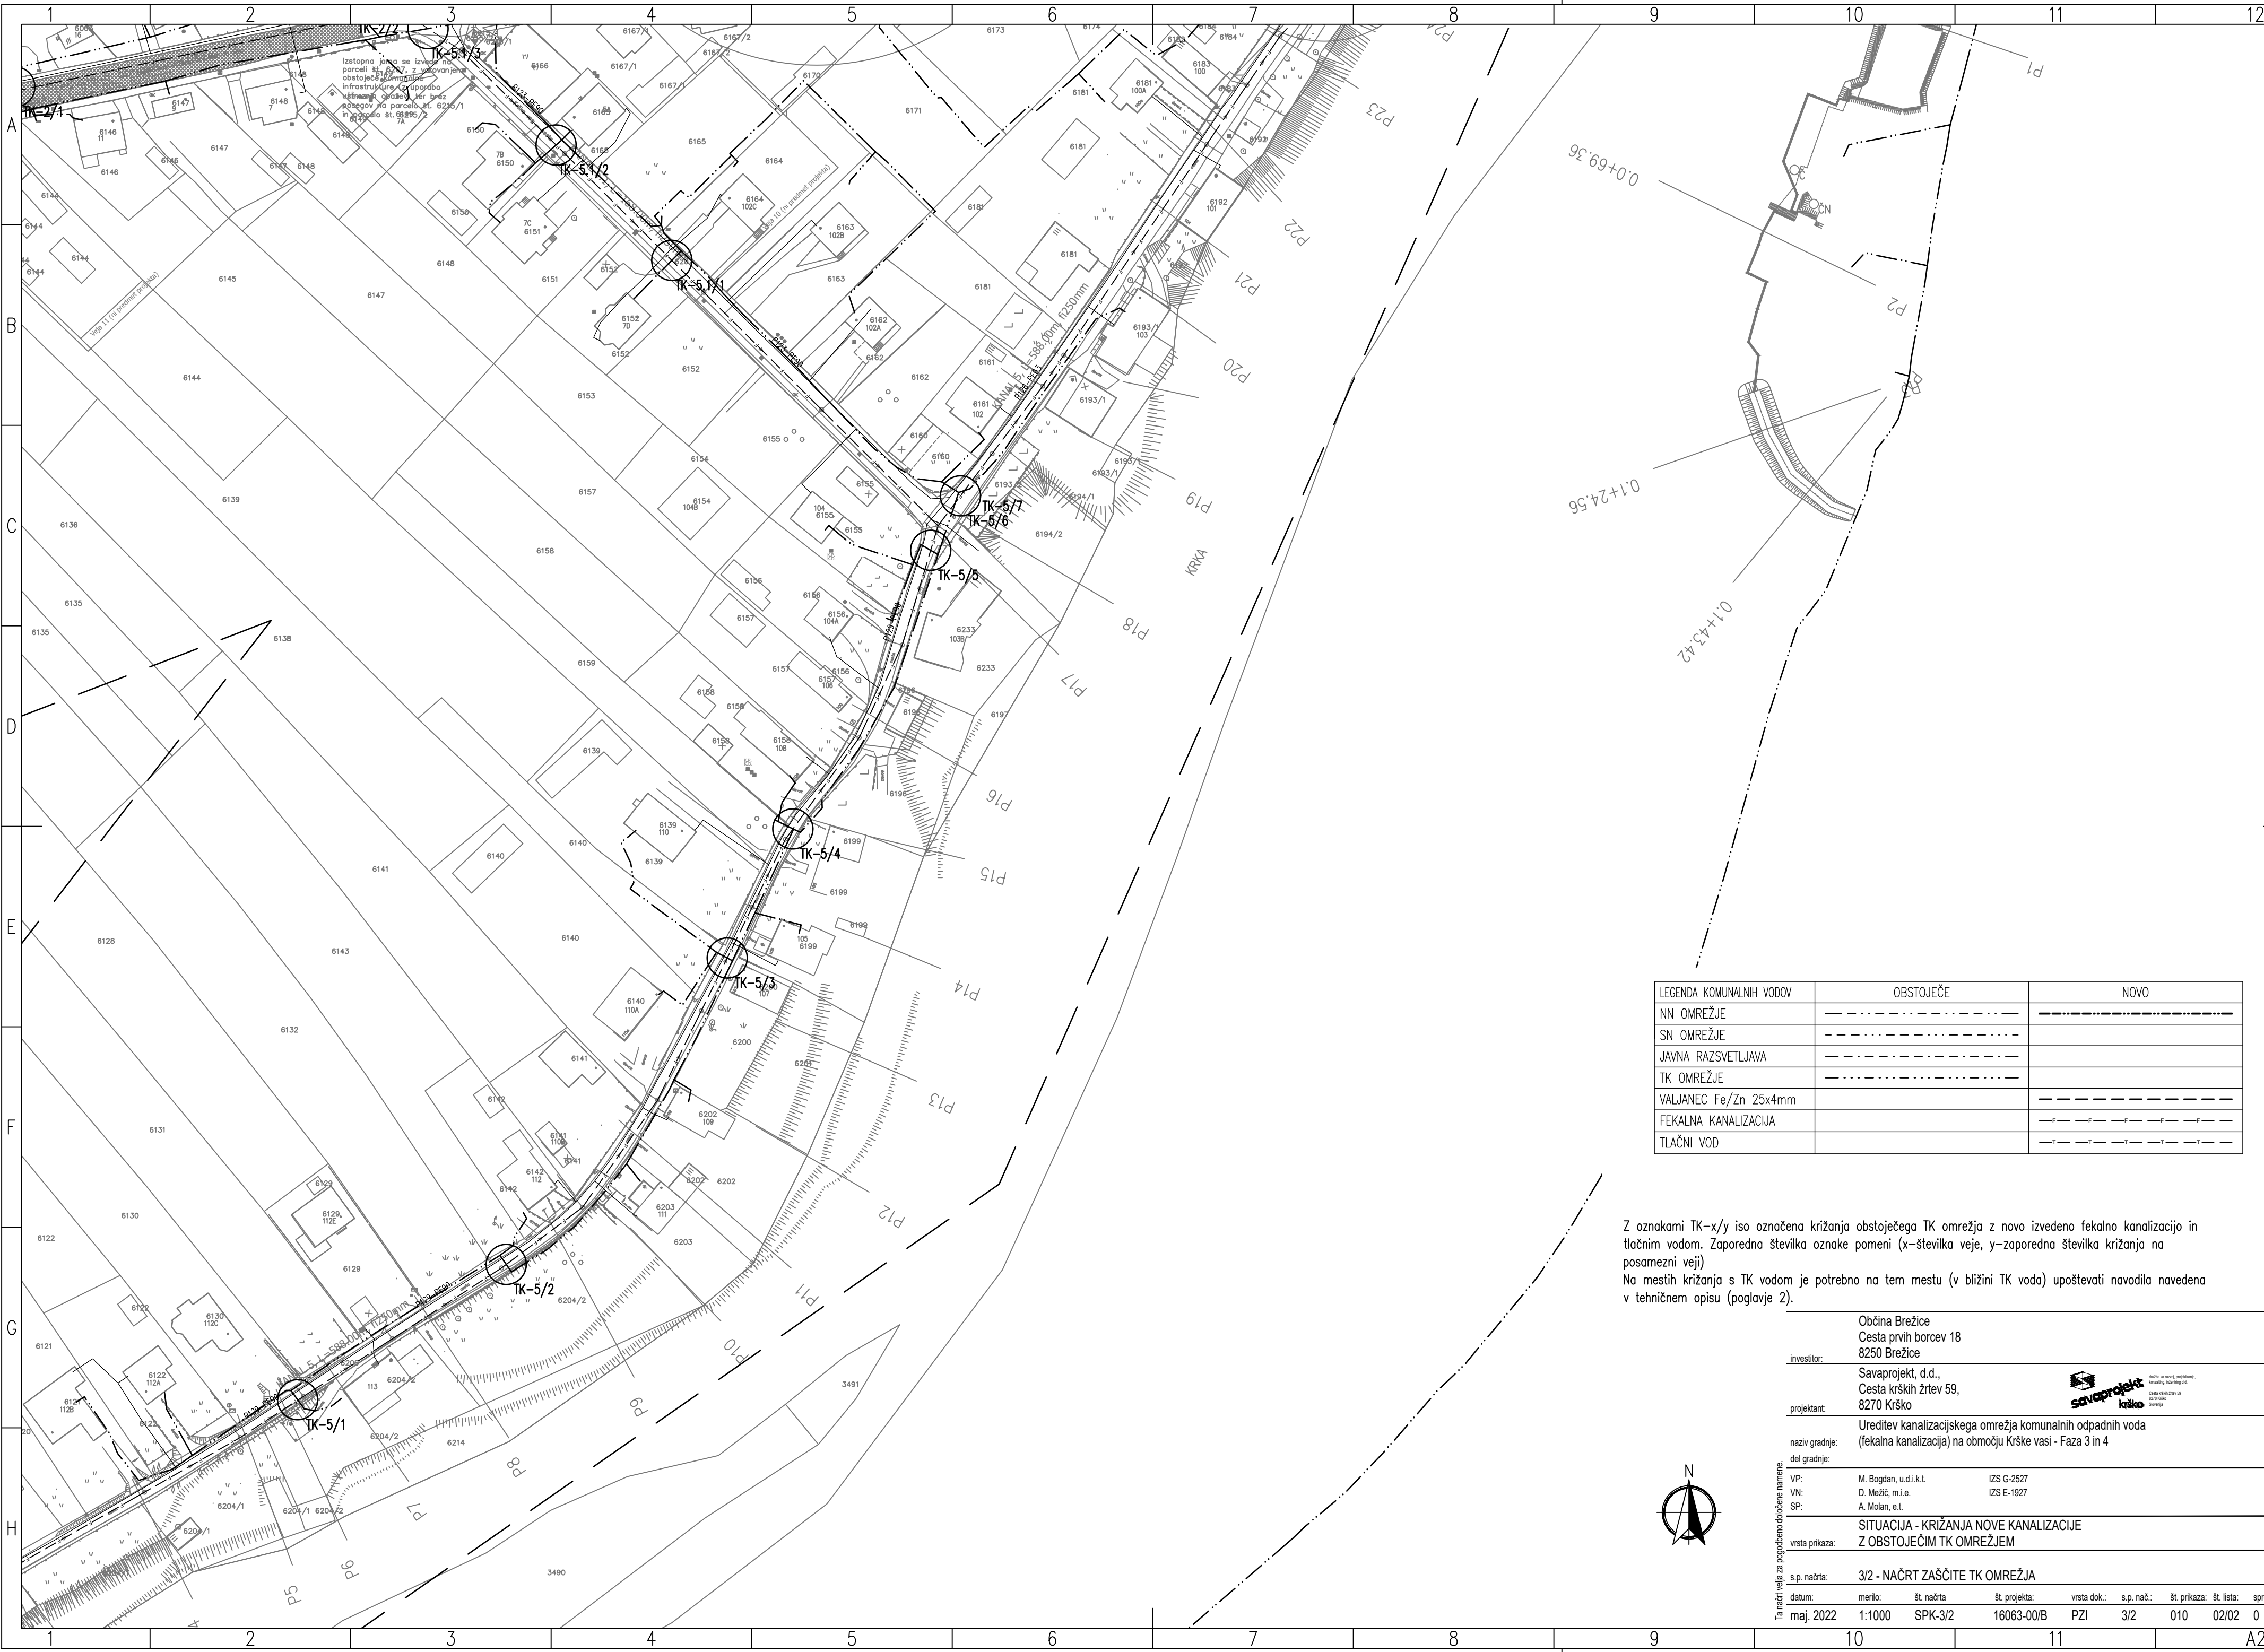

LEGENDA KOMUNALNIH VODOV	OBSTOJEČE	NOVO
NN OMREŽJE	---	---
SN OMREŽJE	---	---
JAVNA RAZSVETLJAVA	---	---
TK OMREŽJE	---	---
VALJANEC Fe/Zn 25x4mm	---	---
FEKALNA KANALIZACIJA	---	---
TLAČNI VOD	---	---

Z oznakami TK-x/y iso označena križanja obstoječega TK omrežja z novo izvedeno fekalno kanalizacijo in tlačnim vodom. Zaporedna številka oznake pomeni (x-številka veje, y-zaporedna številka križanja na posamezni veji)  
Na mestih križanja s TK vodom je potrebno na tem mestu (v bližini TK voda) upoštevati navodila navedena v tehničnem opisu (poglavje 2).



	Občina Brežice Cesta prvih borcev 18 8250 Brežice		
investitor:			
	Savaprojekt, d. d., Cesta krških žrtev 59, 8270 Krško		
projektant:			
	Ureditev kanalizacijskega omrežja komunalnih odpadnih voda (fekalna kanalizacija) na območju Krške vasi - Faza 3 in 4		
naziv gradnje: del gradnje:			
VP:	M. Bogdan, u.d.i.k.t.	IZS G-2527	
VN:	D. Mežič, m.i.e.	IZS E-1927	
SP:	A. Molan, e.t.		
	SITUACIJA - KRIŽANJA NOVE KANALIZACIJE Z OBSTOJEČIM TK OMREŽJEM		
vrsta prikaza:			
s.p. načrta:	3/2 - NAČRT ZAŠČITE TK OMREŽJA		
datum:	merilo:	št. načrta:	št. projekta:
vrsta dok.:	s.p. načrta:		
may. 2022	1:1000	SPK-3/2	16063-00/B
		PZI	3/2

Ta načrt velja za pogodbeno določeno nameno.



Občina Brežice  
Cesta prvih borcev 18  
8250 Brežice

Savaprojekt, d.d.  
Cesta krških žrtev 59,  
8270 Krško

Ureditev kanalizacijskega omrežja komunalnih odpadnih voda  
(fekalna kanalizacija) na območju Krške vasi - Faza 3 in 4

M. Bogdan, u.d.i.k.t.  
D. Mežič, m.i.e.  
A. Molan, e.t.

IZS G-2527  
IZS E-1927

SITUACIJA - KRIŽANJA NOVE KANALIZACIJE  
Z OBSTOJEČIM TK OMREŽJEM

3/2 - NAČRT ZAŠČITE TK OMREŽJA

may. 2022 1:1000 SPK-3/2 16063-00/B PZI 3/2 010 02/02 0

vrsta dok.:

s.p. nač.:

št. prikaza:

št. lista:

sprem.: