
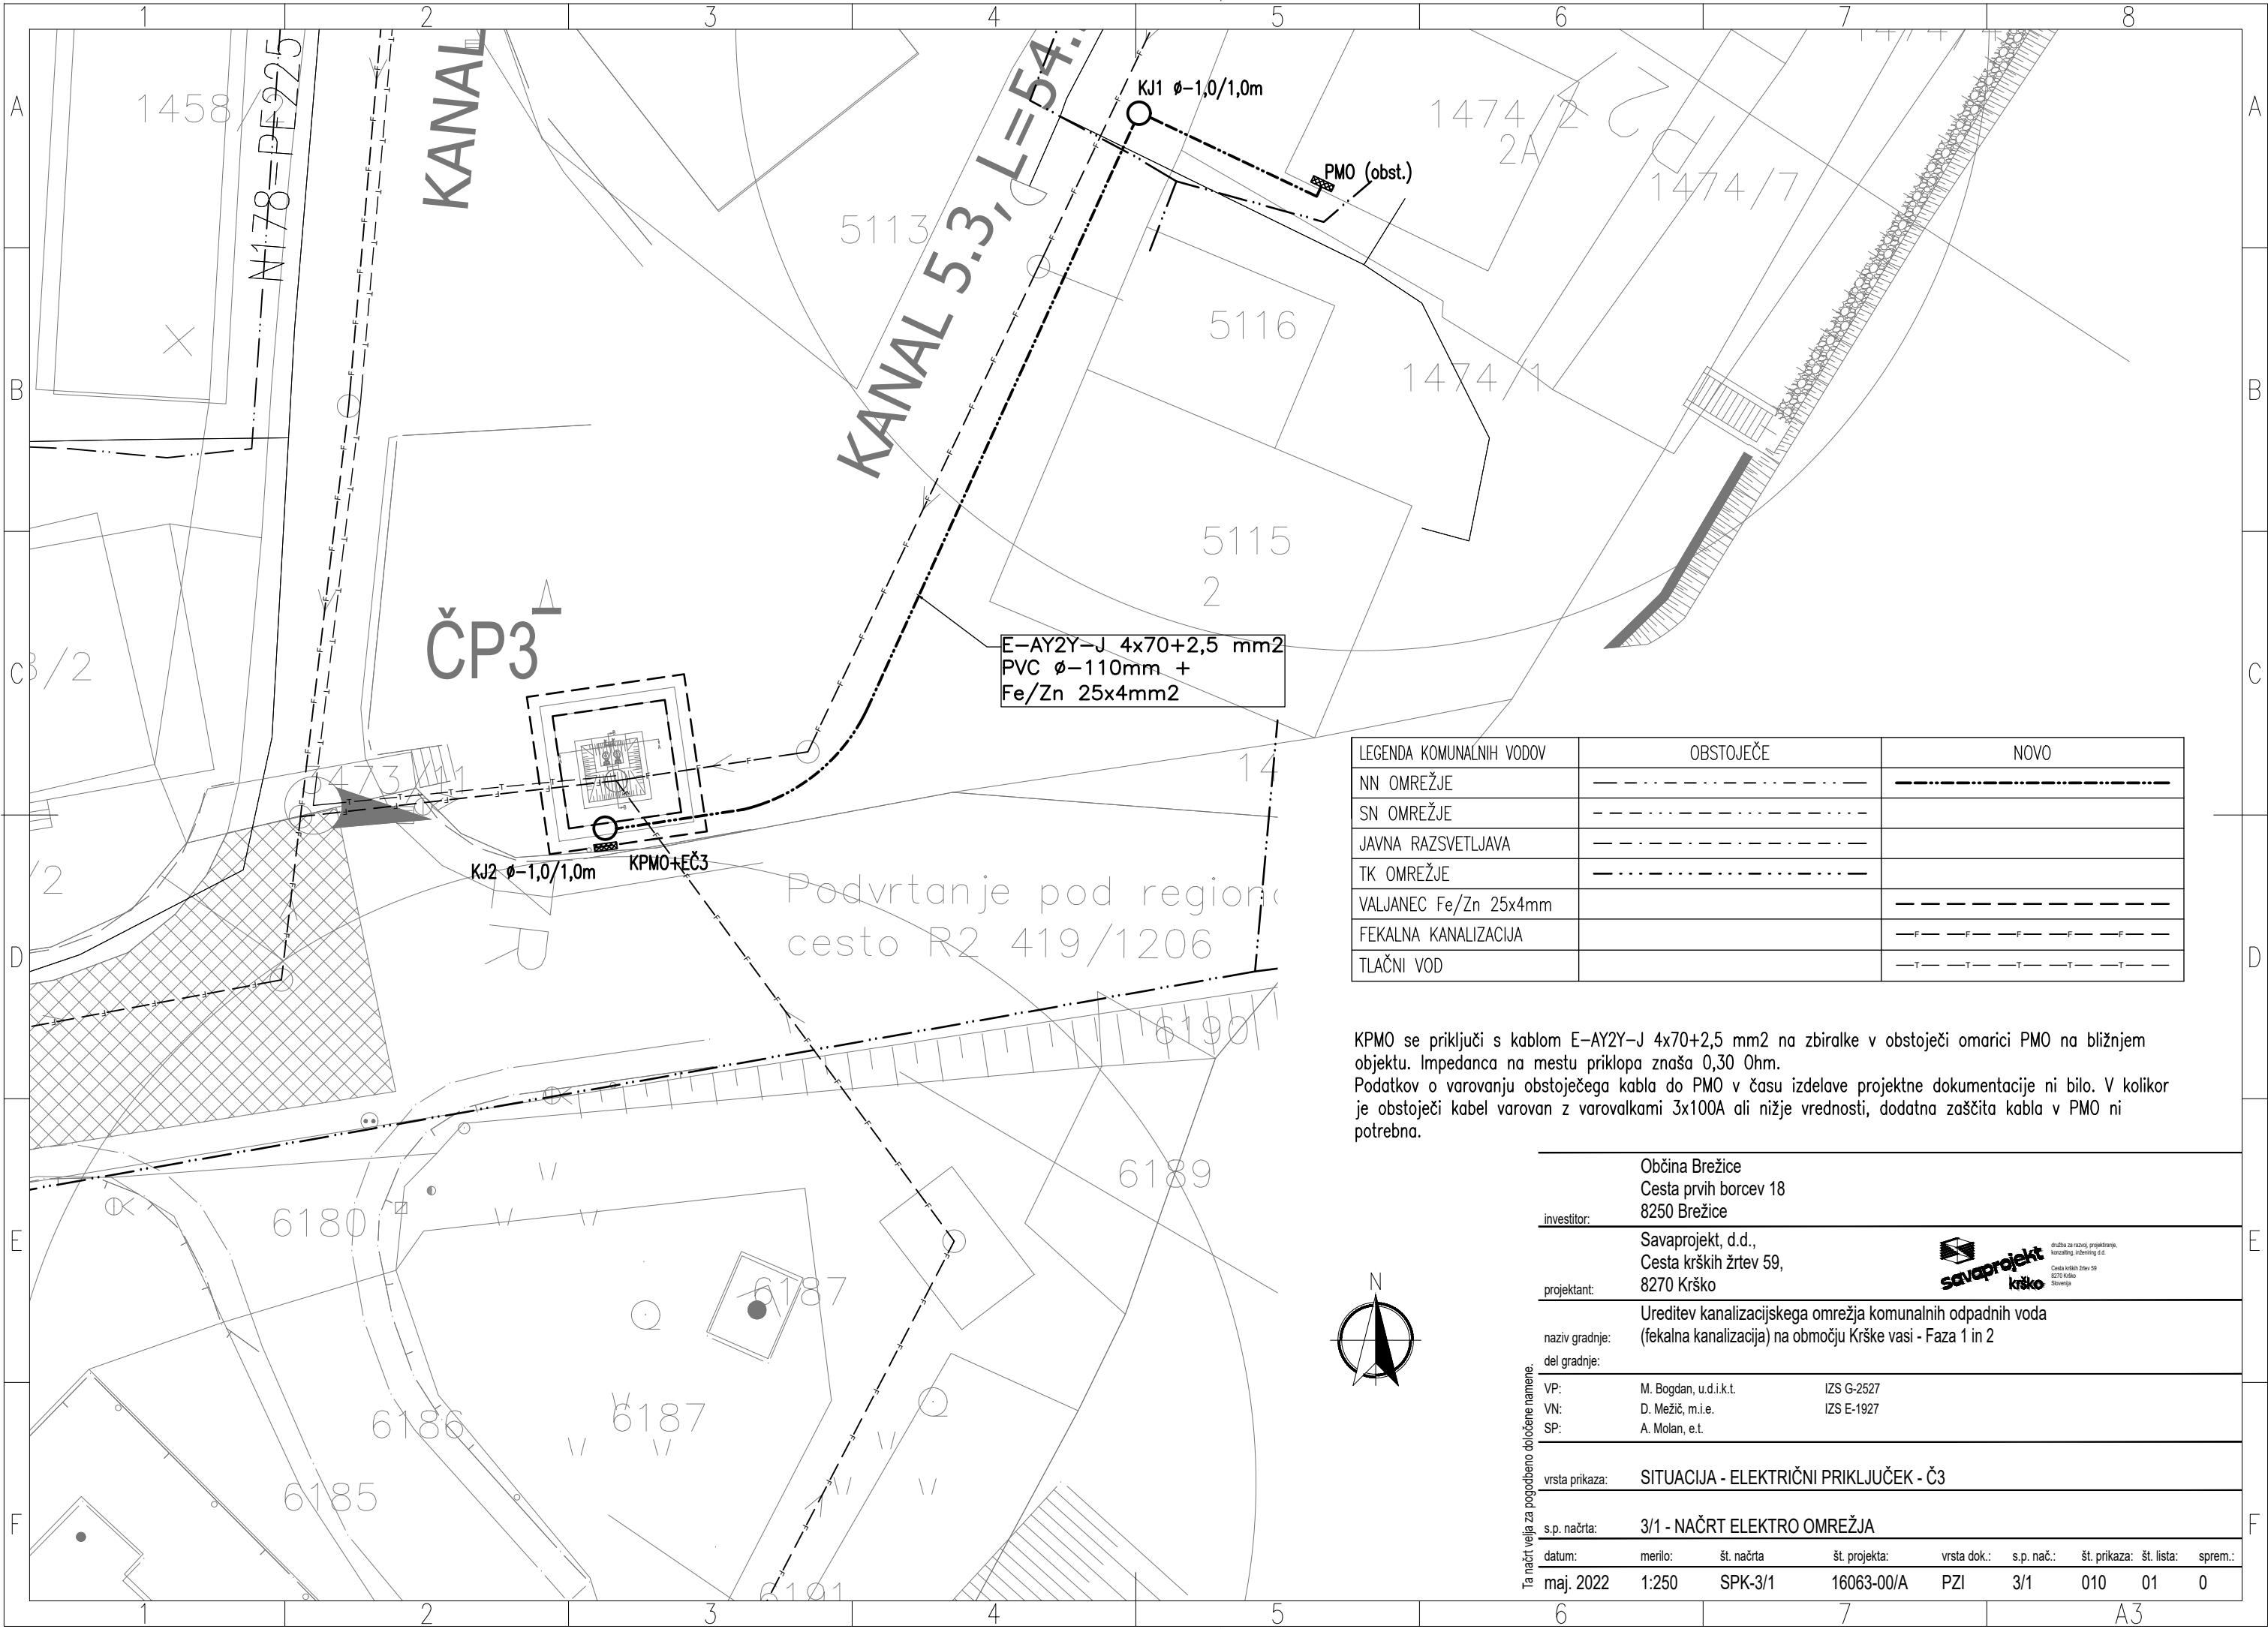


Občina Brežice Cesta prvih borcev 18 8250 Brežice								
investitor:	Savaprojekt, d.d., Cesta krških žrtev 59, 8270 Krško							
projektant:	<div><div>odstaba za razvoj, projektiranje, inženjering, oblikovanje d.o.o. Cesta Krških Žrtev 59 8270 Krško Slovenija</div></div>							
naziv gradnje:	Ureditev kanalizacijskega omrežja komunalnih odpadnih voda							
del gradnje:	(fekalna kanalizacija) na območju Krške vasi - Faza 1 in 2							
VP:	M. Bogdan, u.d.i.k.t.	IZS G-2527						
VN:	D. Mežič, m.i.e.	IZS E-1927						
SP:	A. Molan, e.t.							
PREGLEDNA SITUACIJA - ELEKTRIČNI PRIKLJUČKI								
vrsta prikaza:	POSAMEZNIH ČRPALIŠČ							
s.p. načrta:	3/1 - NAČRT ELEKTRO OMREŽJA							
datum:	merilo:	št. načrta	št. projekta:	vrsta dok.:	s.p. nač.:	št. prikaza:	št. lista:	sprem.:
maj. 2022	1:2500	SPK-3/1	16063-00/A	PZI	3/1	001	01	0

Ta načrt velja za pogodbeno točično namene.



izdelan na osnovi projektiranja
kanalizacij, inženiring d.o.o.
Cesta krških žrtev 59
8270 Krško
Slovenija




LEGENDA KOMUNALNIH VODOV	OBSTOJEČE	NOVO
NN OMREŽJE	---	---
SN OMREŽJE	---	---
JAVNA RAZSVETLJAVA	---	---
TK OMREŽJE	---	---
VALJANEC Fe/Zn 25x4mm	---	---
FEKALNA KANALIZACIJA	---	---
TLAČNI VOD	---	---

KPMO se priključi s kablom E-AY2Y-J 4x70+2,5 mm² na zbiralke v obstoječi omarici PMO na bližnjem objektu. Impedanca na mestu priklopa znaša 0,30 Ohm. Podatkov o varovanju obstoječega kabla do PMO v času izdelave projektne dokumentacije ni bilo. V kolikor je obstoječi kabel varovan z varovalkami 3x100A ali nižje vrednosti, dodatna zaščita kabla v PMO ni potrebna.


Ta načrt velja za pogodbeno določene namene.



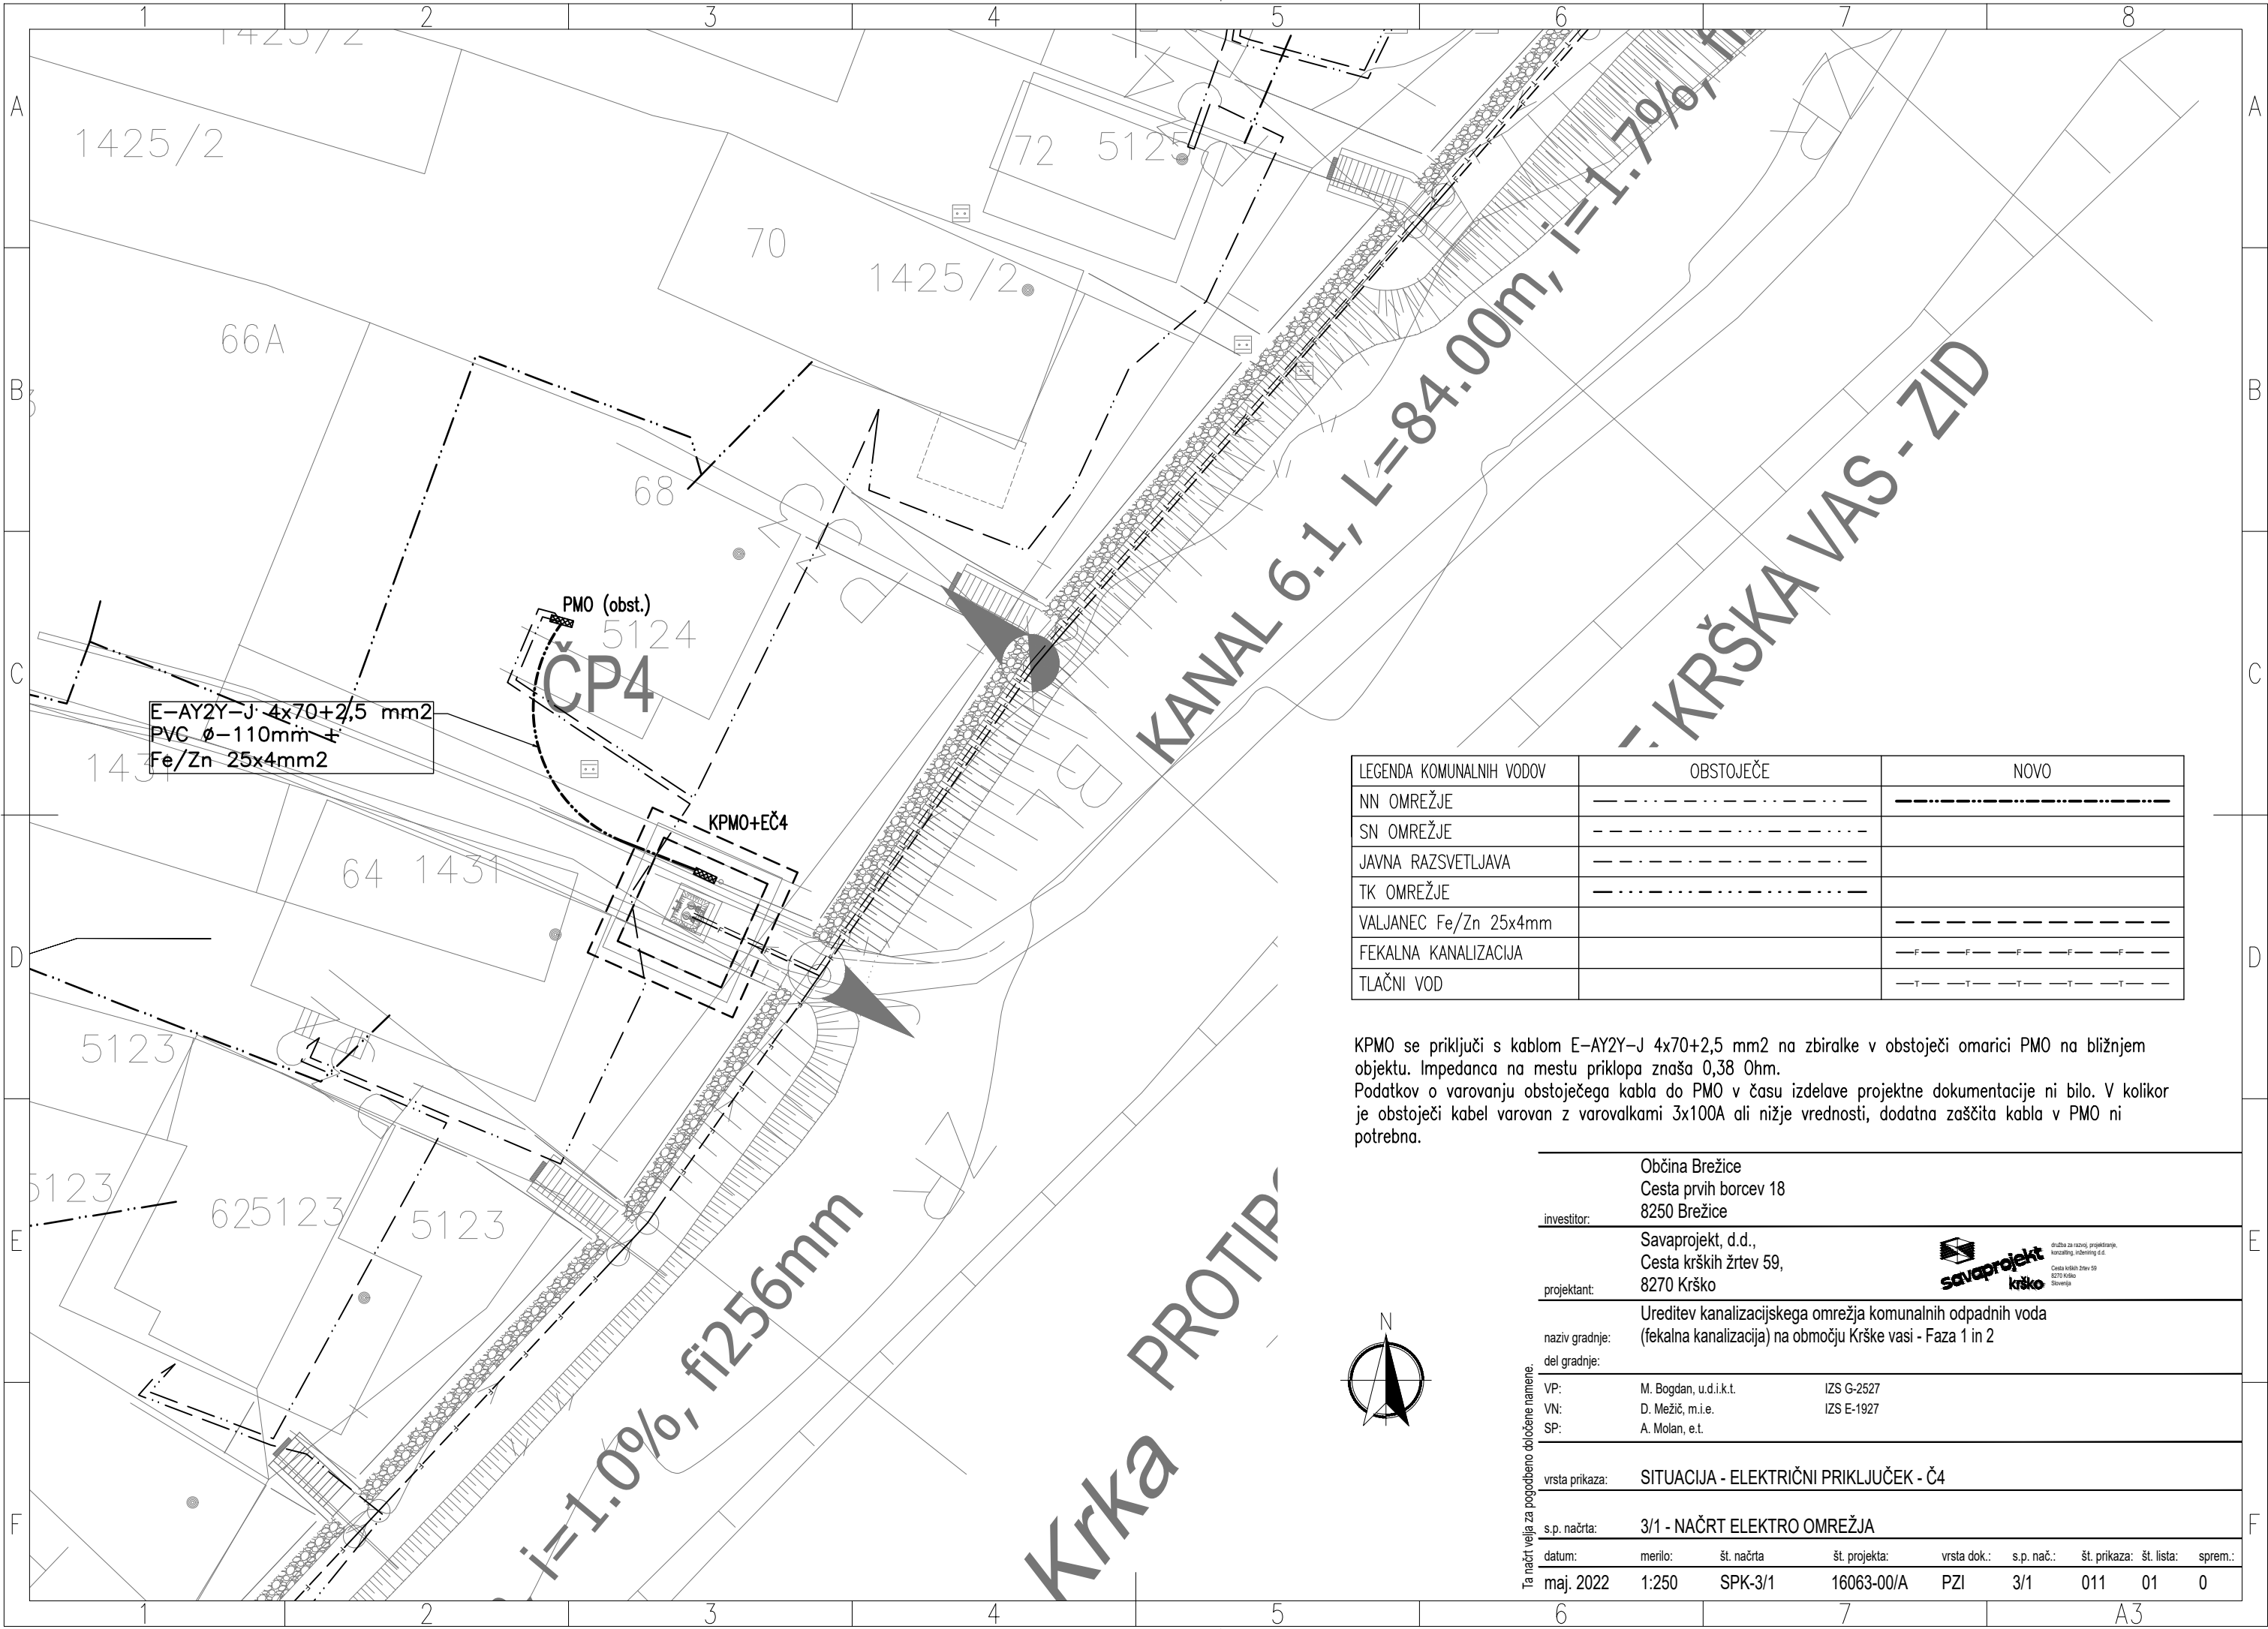

LEGENDA KOMUNALNIH VODOV	OBSTOJEČE	NOVO
NN OMREŽJE	---	----
SN OMREŽJE	---	----
JAVNA RAZSVETLJAVA	---	----
TK OMREŽJE	---	----
VALJANEC Fe/Zn 25x4mm		----
FEKALNA KANALIZACIJA		----
TLAČNI VOD		----


KPMO se priključi s kablom E-AY2Y-J 4x70+2,5 mm2 na zbiralke v obstoječi omarici PMO na bližnjem objektu. Impedanca na mestu priklopa znaša 0,38 Ohm.
Podatkov o varovanju obstoječega kabla do PMO v času izdelave projektne dokumentacije ni bilo. V kolikor je obstoječi kabel varovan z varovalkami 3x100A ali nižje vrednosti, dodatna zaščita kabla v PMO ni potrebna.

Občina Brežice Cesta prvih borcev 18 8250 Brežice								
investitor:								
Savaprojekt, d.d., Cesta krških žrtev 59, 8270 Krško								
projektant:	 <div>družba za razvoj, projektiranje, konzalting, inženiring d.d. Cesta krških žrtev 59 8270 Krško Slovenija</div>							
Ureditev kanalizacijskega omrežja komunalnih odpadnih voda (fekalna kanalizacija) na območju Krške vasi - Faza 1 in 2								
naziv gradnje:								
del gradnje:								
VP:	M. Bogdan, u.d.i.k.t. IZS G-2527							
VN:	D. Mežič, m.i.e. IZS E-1927							
SP:	A. Molan, e.t.							
vrsta prikaza: SITUACIJA - ELEKTRIČNI PRIKLJUČEK - Č4								
s.p. načrta: 3/1 - NAČRT ELEKTRO OMREŽJA								
datum:	merilo:	št. načrta	št. projekta:	vrsta dok.:	s.p. nač.:	št. prikaza:	št. lista:	sprem.:
maj. 2022	1:250	SPK-3/1	16063-00/A	PZI	3/1	011	01	0

Ta načrt velja za pogodbeno določene namene.

Ta načrt velja za pogodbeno določene namene.



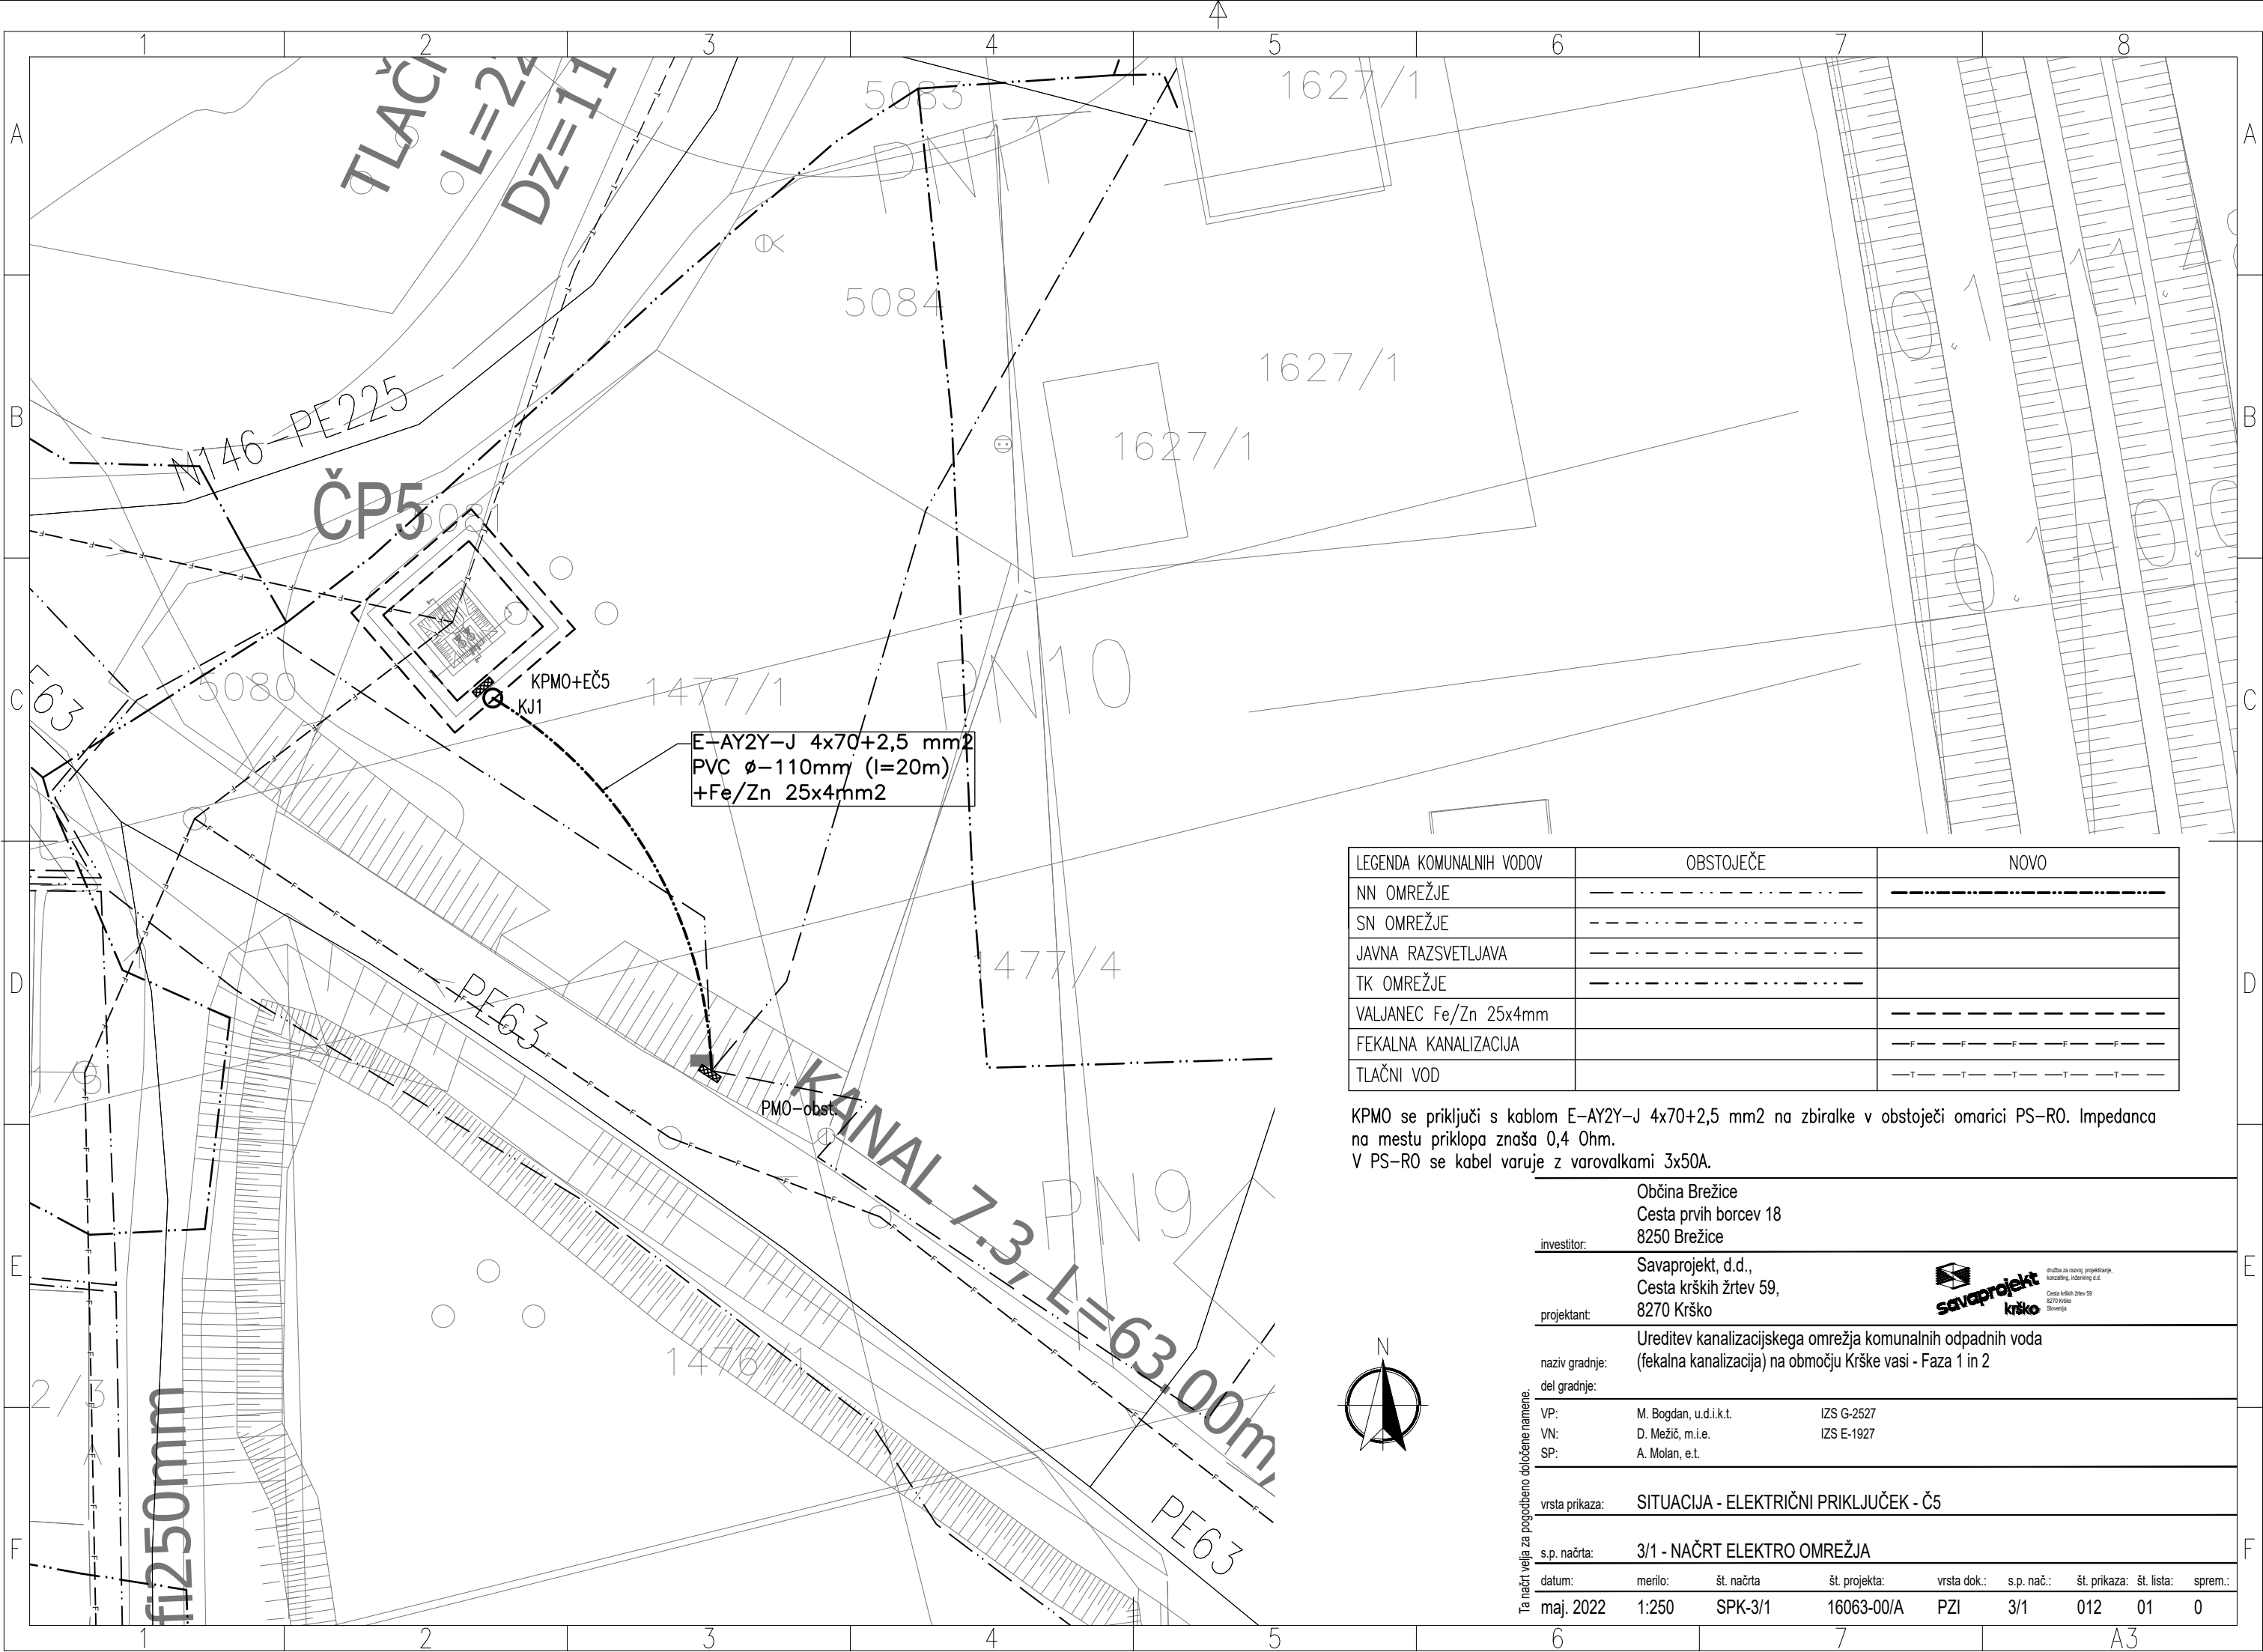


LEGENDA KOMUNALNIH VODOV	OBSTOJEČE	NOVO
NN OMREŽJE	---	----
SN OMREŽJE	- - - - -	
JAVNA RAZSVETLJAVA	
TK OMREŽJE	- . - . -	
VALJANEC Fe/Zn 25x4mm		----
FEKALNA KANALIZACIJA		-F -F -F -F -F -F -
TLAČNI VOD		-T -T -T -T -T -T -

KPMO se priključi s kablom E-AY2Y-J 4x70+2,5 mm² na zbiranke v obstoječi omarici PS-R0. Impedanca na mestu priklopa znaša 0,4 Ohm.
V PS-R0 se kabel varuje z varovalkami 3x50A.

<

Ta načrt velja za pogodbeno določene namene.



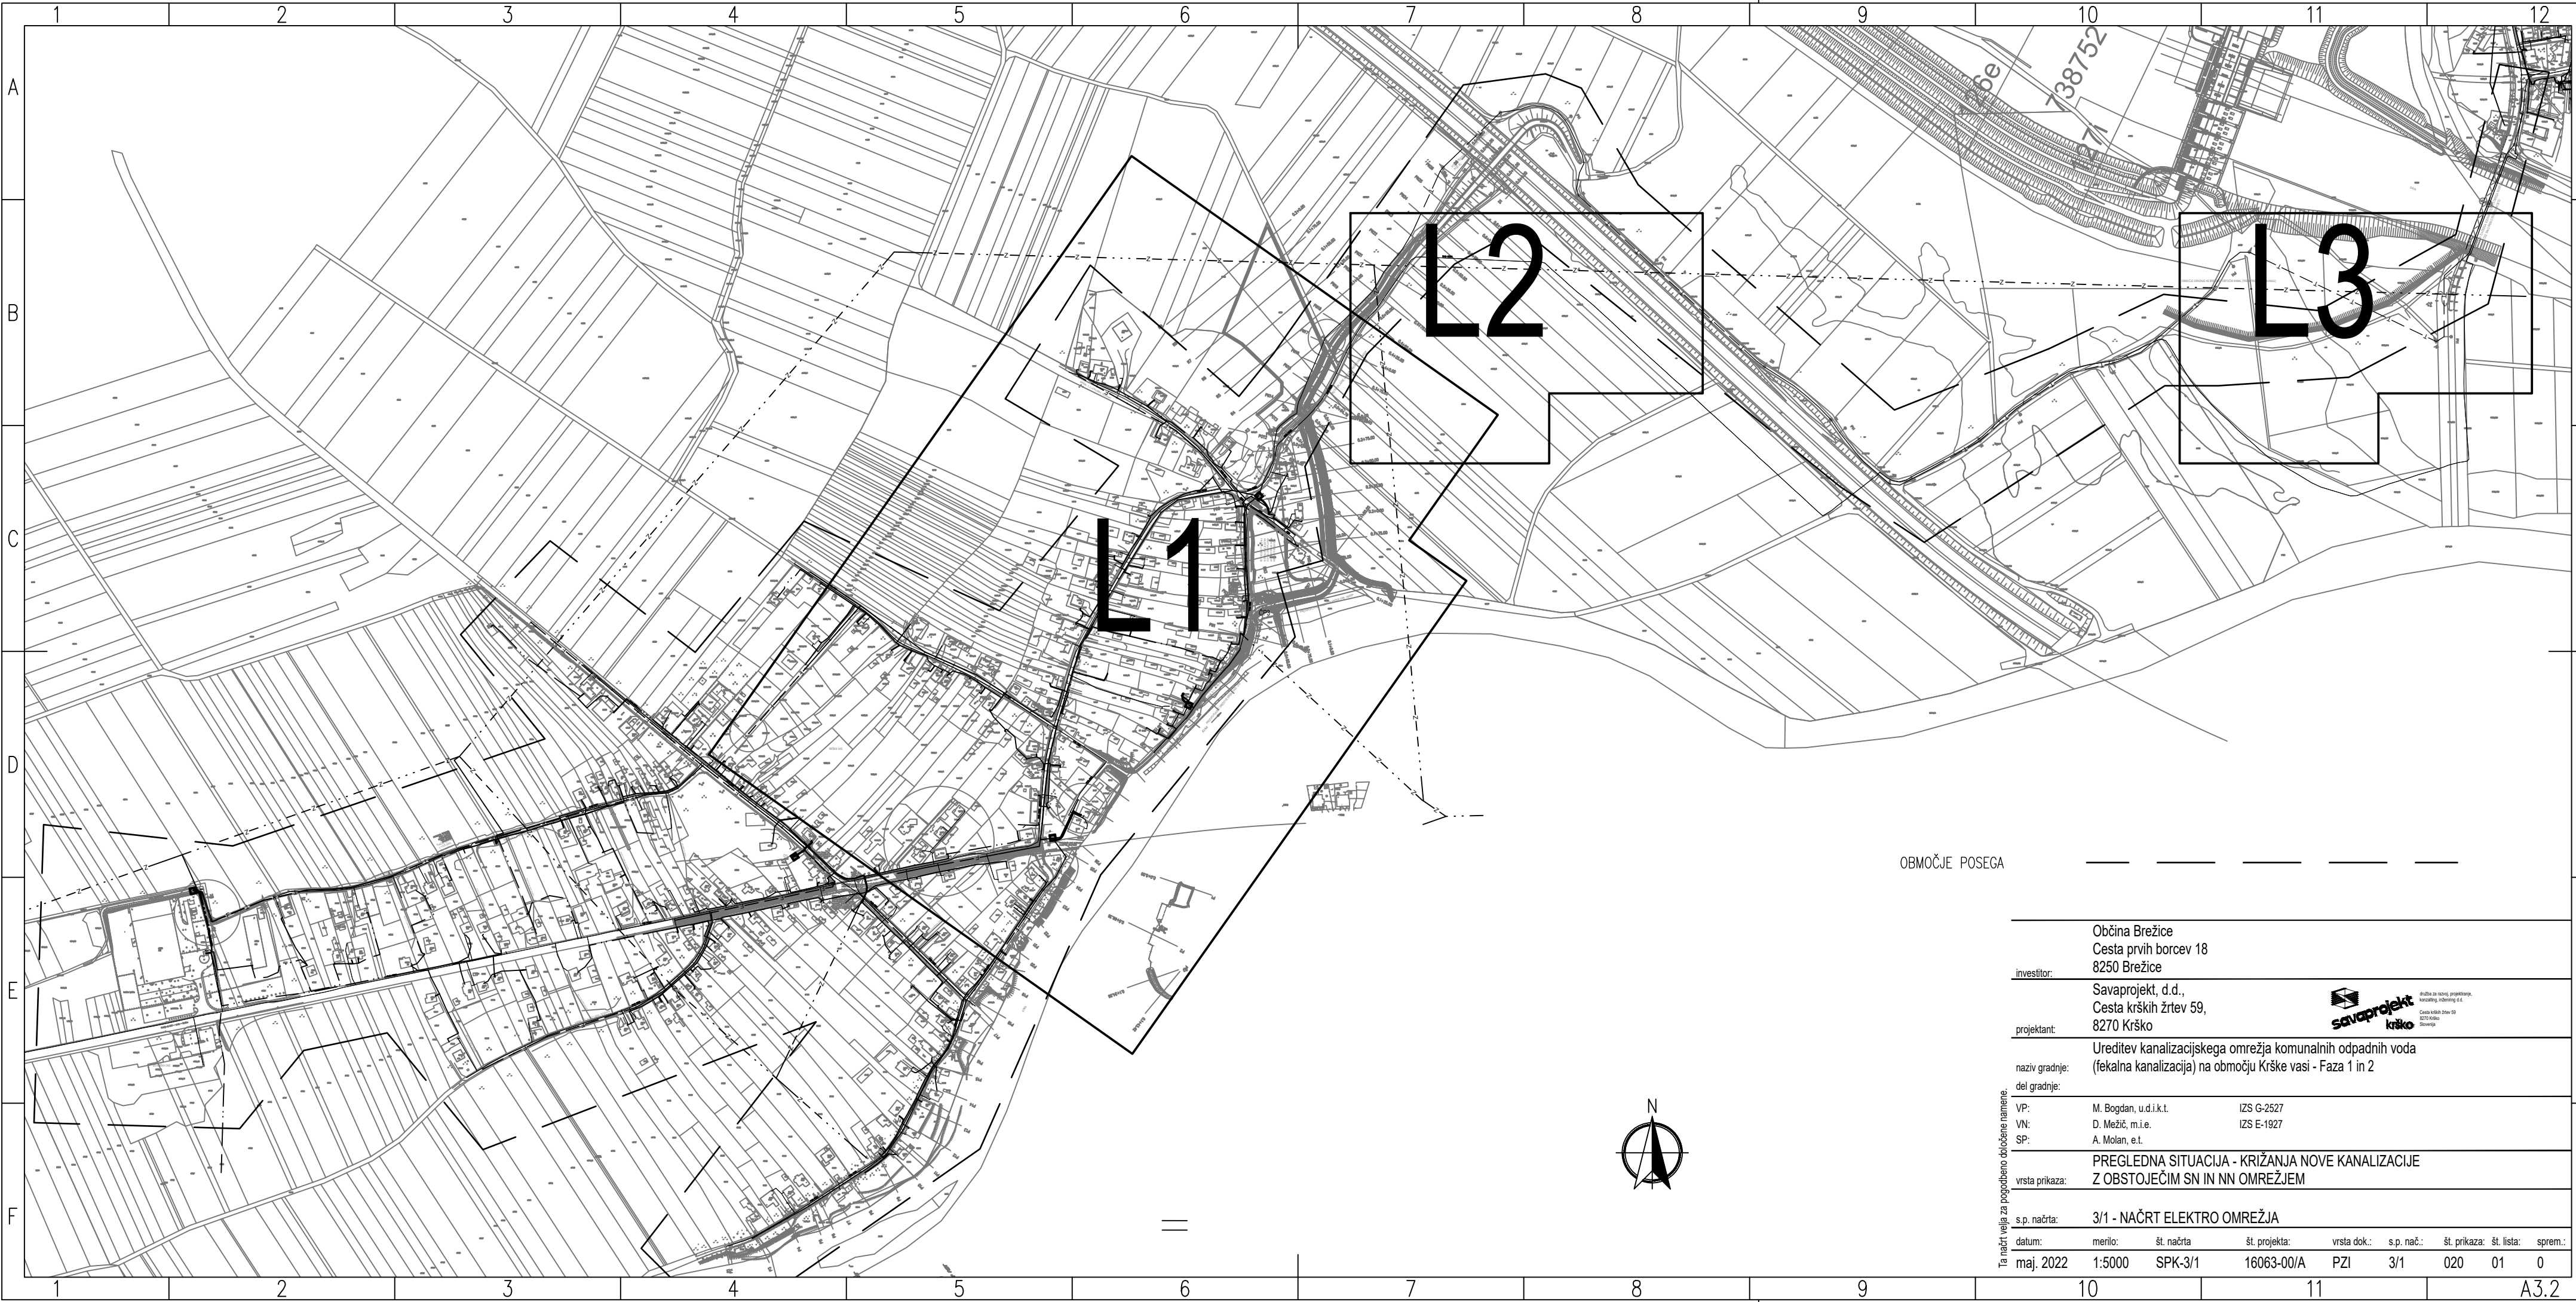

OBMOČJE POSEGA

Občina Brežice
Cesta prvih borcev 18
8250 Brežice

Savaprojekt, d.d.,
Cesta krških žrtev 59,
8270 Krško



Ureditev kanalizacijskega omrežja komunalnih odpadnih voda
(fekalna kanalizacija) na območju Krške vasi - Faza 1 in 2

VP: M. Bogdan, u.d.i.k.t. IZS G-2527
VN: D. Mežič, m.i.e. IZS E-1927
SP: A. Molan, e.t.

PREGLEDNA SITUACIJA - KRIŽANJA NOVE KANALIZACIJE
Z OBSTOJEČIM SN IN NN OMREŽJEM

s.p. načrta: 3/1 - NAČRT ELEKTRO OMREŽJA

datum:	merilo:	št. načrta	št. projekta:	vrsta dok.:	s.p. nač.:	št. prikaza:	št. lista:	sprem.:
maj. 2022	1:5000	SPK-3/1	16063-00/A	PZI	3/1	020	01	0


Ta načrt velja za pogodbeno določene namene.




Z oznakami SN-x/y in NN-x/y so označena križanja obstoječega SN in NN omrežja z novo izvedeno fekalno kanalizacijo in tlačnim vodom. Zaporedna številka oznake pomeni (x-številka veje, y-zaporedna številka križanja na posamezni veji).
V primeru da gre za SN vod je potrebno na tem mestu (v bližini SN voda) upoštevati navodila navedena v tehničnem opisu (poglavje 7).
V primeru da gre za NN vod je potrebno na tem mestu (v bližini NN vodov) upoštevati navodila navedena v tehničnem opisu (poglavje 6).


LEGENDA KOMUNALNIH VODOV	OBSTOJEČE	NOVO
NN OMREŽJE	---	---
SN OMREŽJE	---	---
JAVNA RAZSVETLJAVA	---	---
TK OMREŽJE	---	---
VALJANEC Fe/Zn 25x4mm	---	---
FEKALNA KANALIZACIJA	---	---
TLAČNI VOD	---	---

Občina Brežice Cesta prvih borcev 18 8250 Brežice	
investitor:	Savaprojekt, d.d. Cesta krških žrtev 59, 8270 Krško
projektant:	Ureditev kanalizacijskega omrežja komunalnih odpadnih voda (fekalna kanalizacija) na območju Krške vasi - Faza 1 in 2
naslov gradnje:	
del gradnje:	
VP:	M. Bogdan, u.d.i.k.t. 025 G-2527
VN:	D. Mežak, m.s.e. 025 E-1927
SP:	A. Mladen, s.t.
vrsta prikaza:	SITUACIJA - KRIŽANJA NOVE KANALIZACIJE Z OBSTOJEČIM SN IN NN OMREŽJEM
s.p. načrt:	3/1 - NAČRT ELEKTRO OMREŽJA
datum:	1.1000 SPK-3/1 16063-00/A PZI 3/1 021 01/03 0

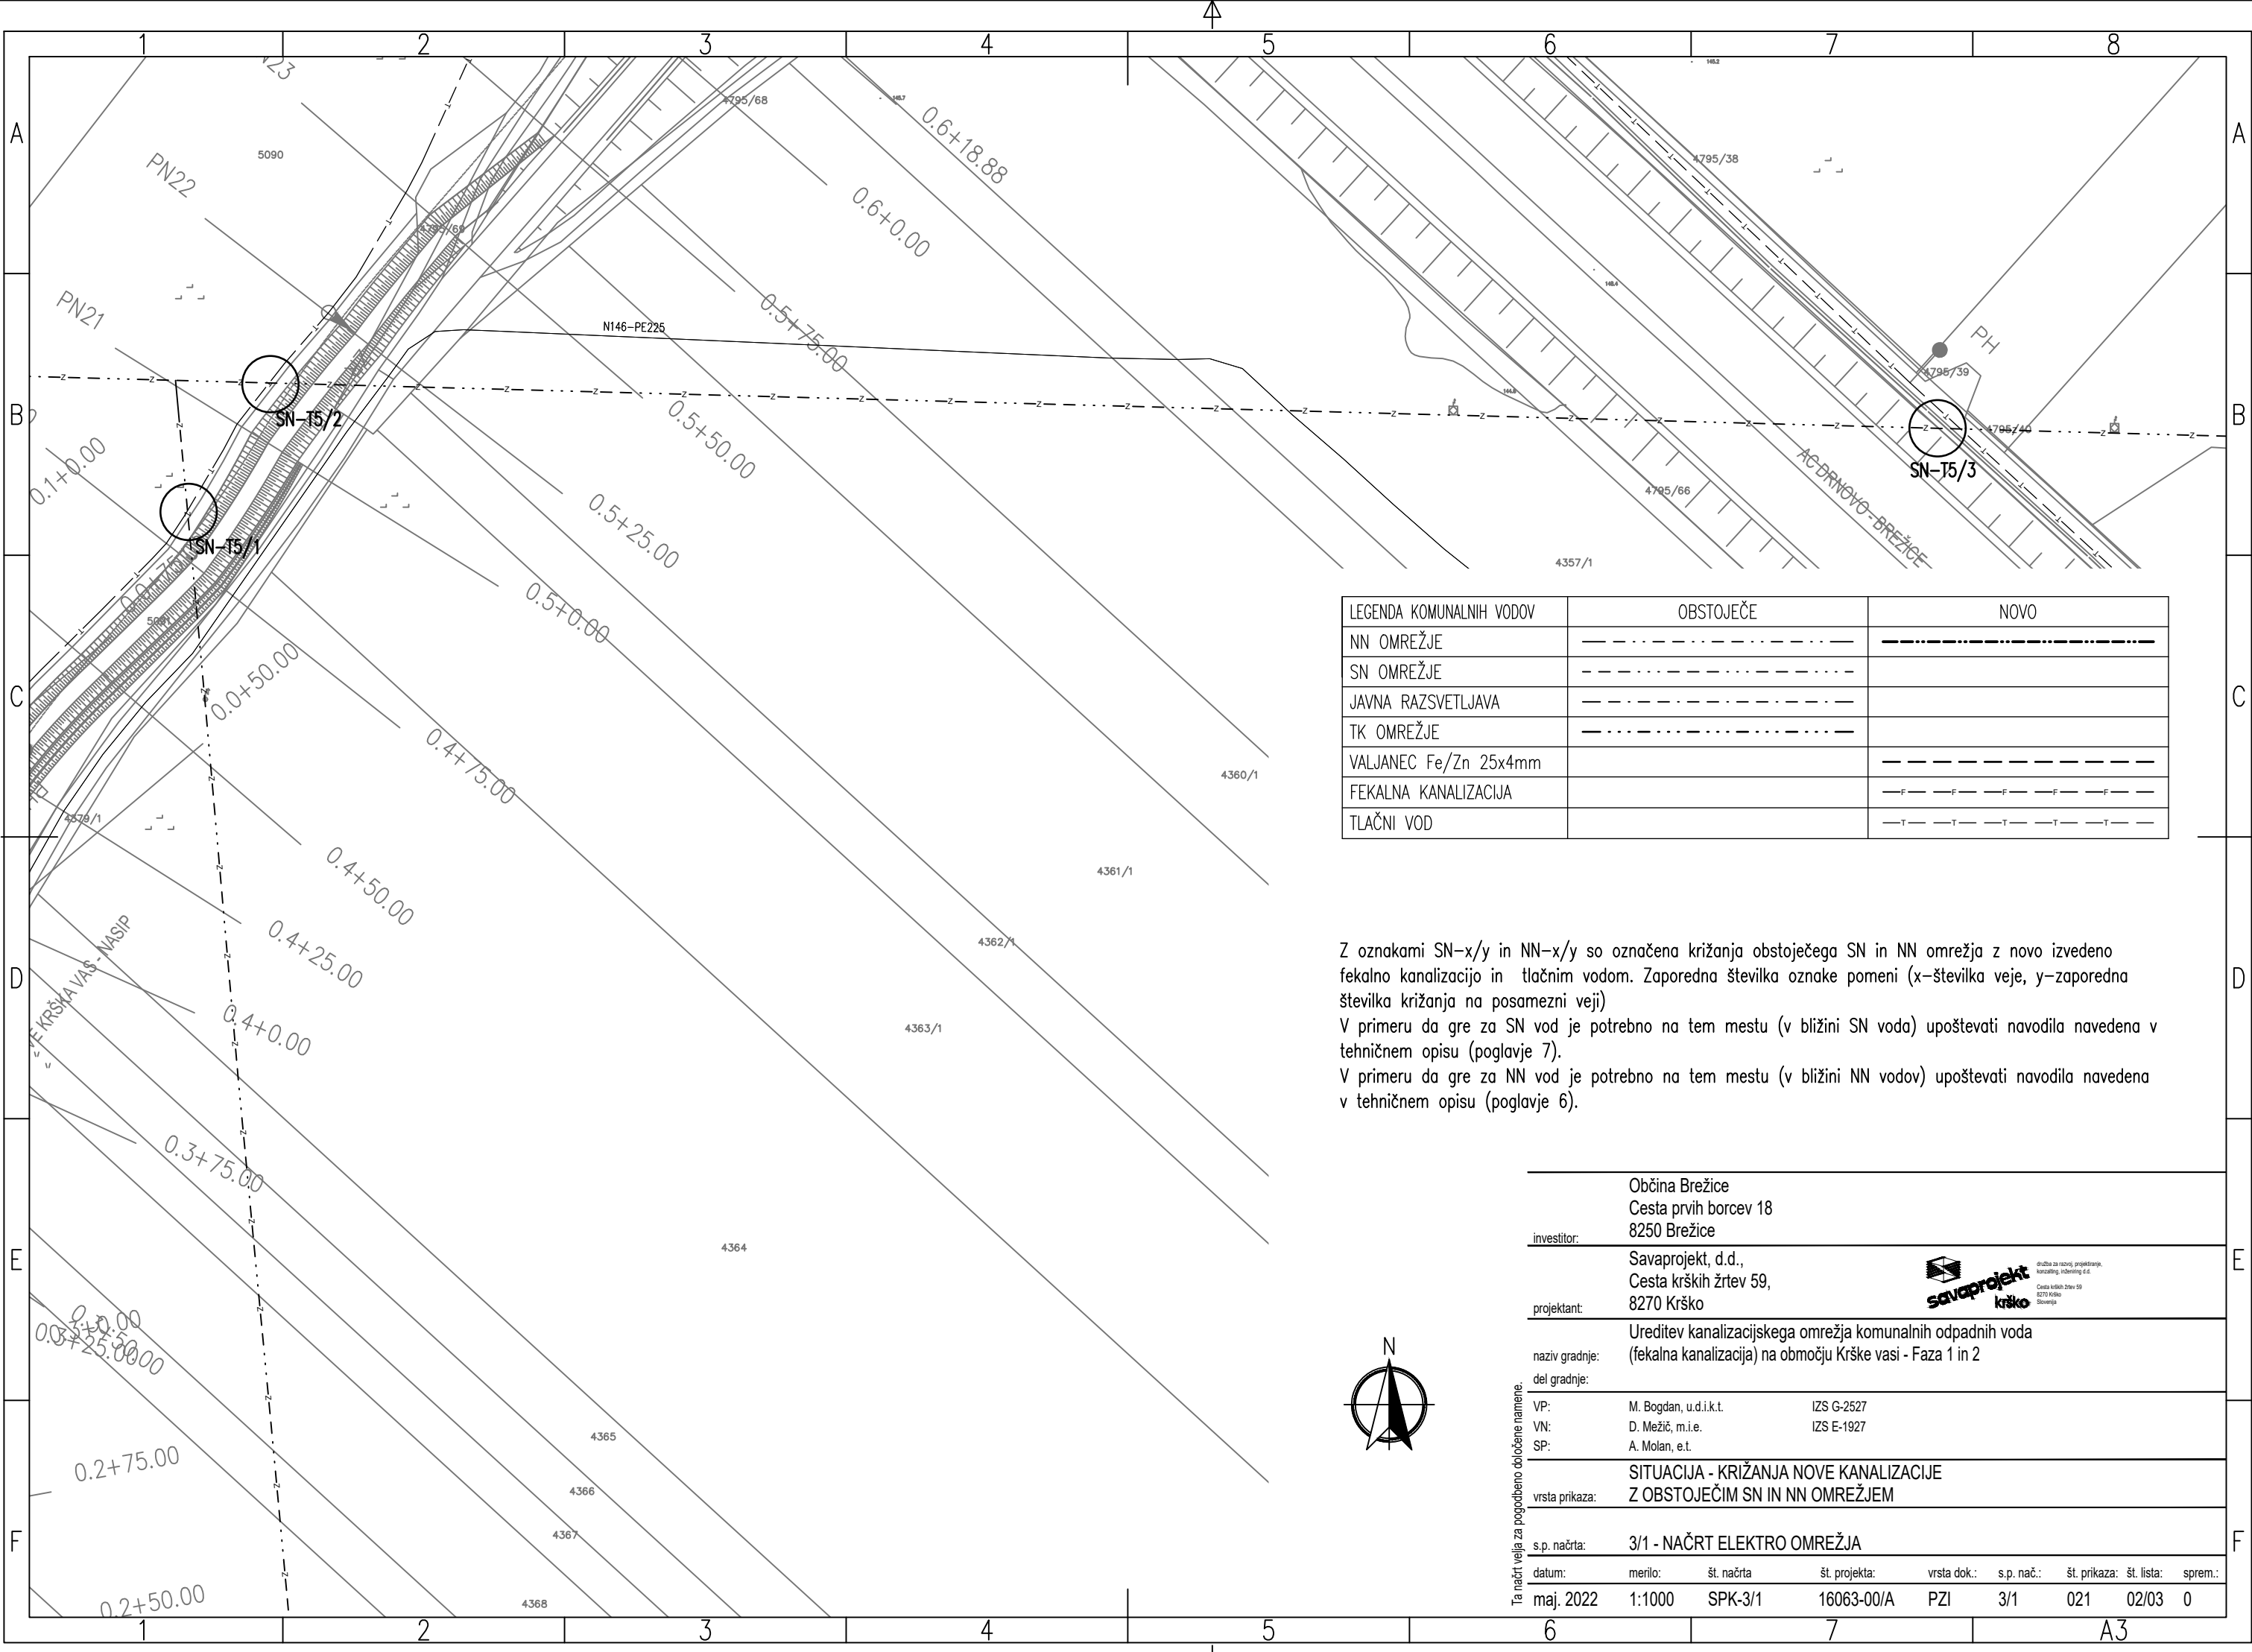

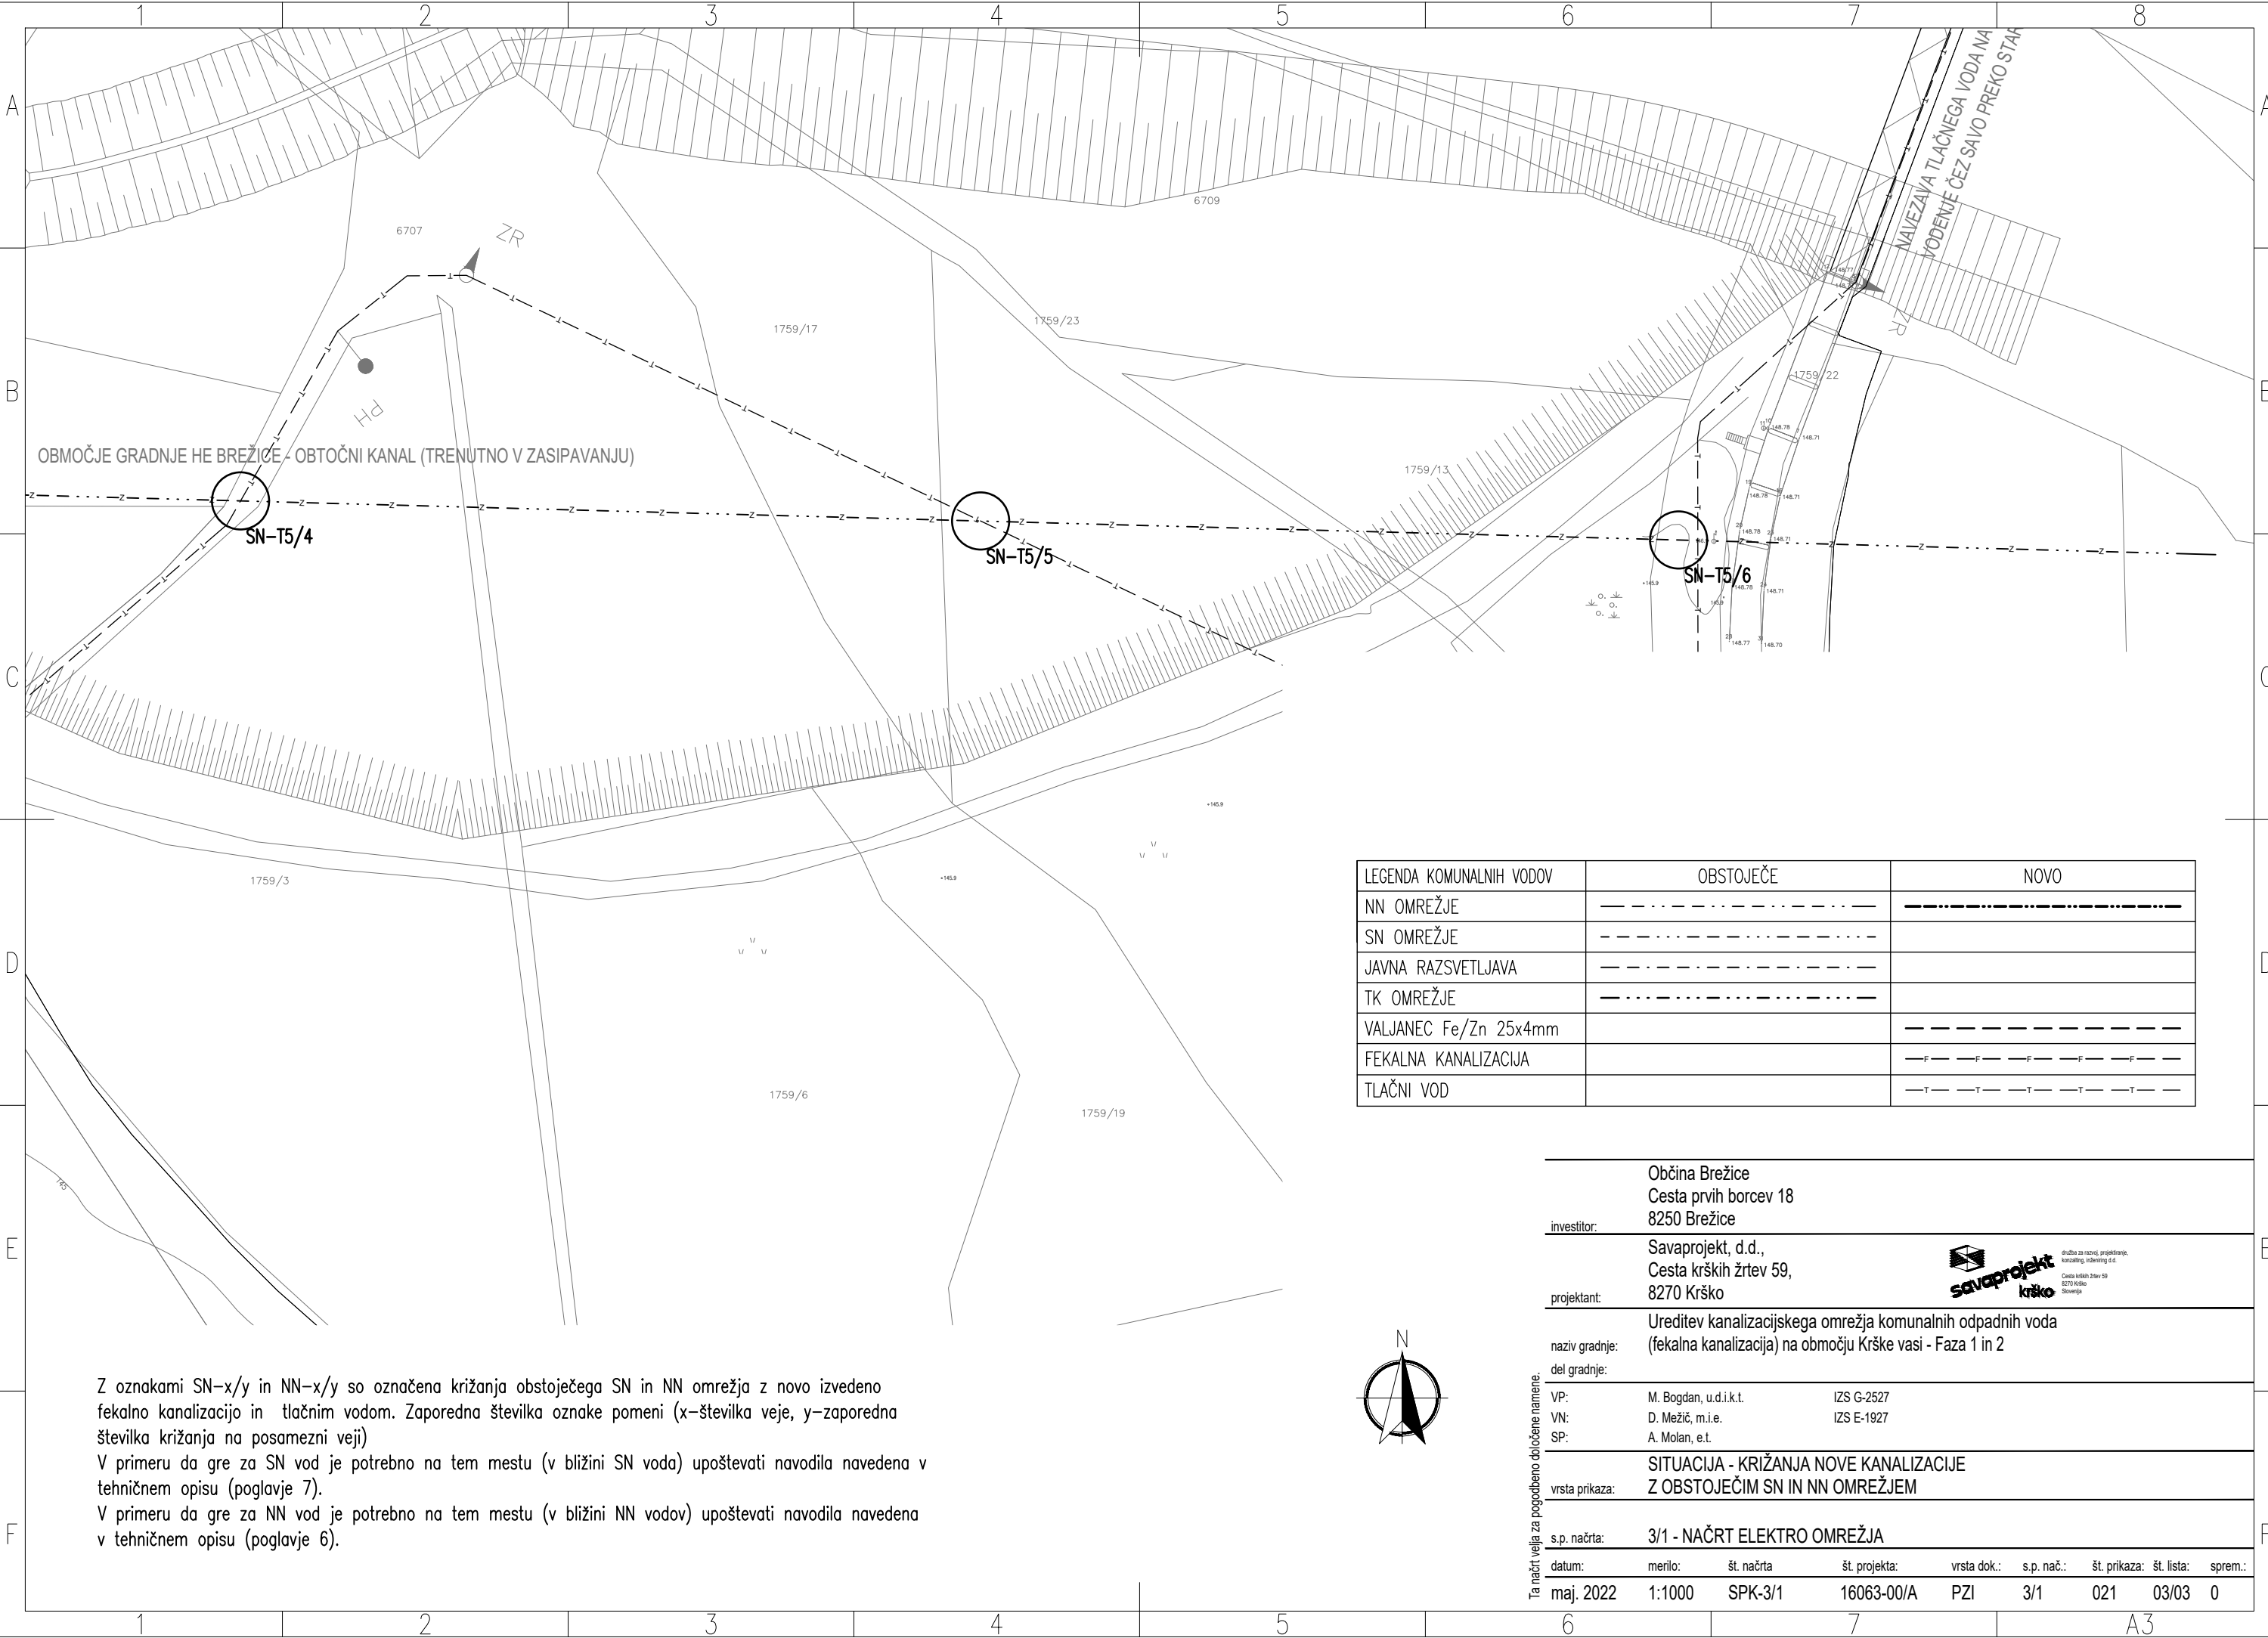

Z oznakami SN-x/y in NN-x/y so označena križanja obstoječega SN in NN omrežja z novo izvedeno fekalno kanalizacijo in tlačnim vodom. Zaporedna številka oznake pomeni (x–številka veje, y–zaporedna številka križanja na posamezni veji)
V primeru da gre za SN vod je potrebno na tem mestu (v bližini SN voda) upoštevati navodila navedena v tehničnem opisu (poglavje 7).
V primeru da gre za NN vod je potrebno na tem mestu (v bližini NN vodov) upoštevati navodila navedena v tehničnem opisu (poglavje 6).

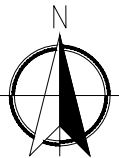

LEGENDA KOMUNALNIH VODOV	OBSTOJEČE	NOVO
NN OMREŽJE	---	---
SN OMREŽJE	---	---
JAVNA RAZSVETLJAVA	---	---
TK OMREŽJE	---	---
VALJANEC Fe/Zn 25x4mm	---	---
FEKALNA KANALIZACIJA	---	---
TLAČNI VOD	---	---

Občina Brežice Cesta prvih borcev 18 8250 Brežice	
investitor:	
Savaprojekt, d.d., Cesta krških žrtev 59, 8270 Krško	
projektant:	
Ureditev kanalizacijskega omrežja komunalnih odpadnih voda (fekalna kanalizacija) na območju Krške vasi - Faza 1 in 2	
naziv gradnje:	
del gradnje:	
VP:	M. Bogdan, u.d.i.k.t. IZS G-2527
VN:	D. Mežič, m.i.e. IZS E-1927
SP:	A. Molan, e.t.
SITUACIJA - KRIŽANJA NOVE KANALIZACIJE Z OBSTOJEČIM SN IN NN OMREŽJEM	
vrsta prikaza:	
s.p. načrta: 3/1 - NAČRT ELEKTRO OMREŽJA	
datum:	merilo: št. načrta št. projekta: vrsta dok.: s.p. nač.: št. prikaza: št. lista: sprem.:
maj. 2022	1:1000 SPK-3/1 16063-00/A PZI 3/1 021 03/03 0

Ta načrt velja za pogodbeno določene namene.

