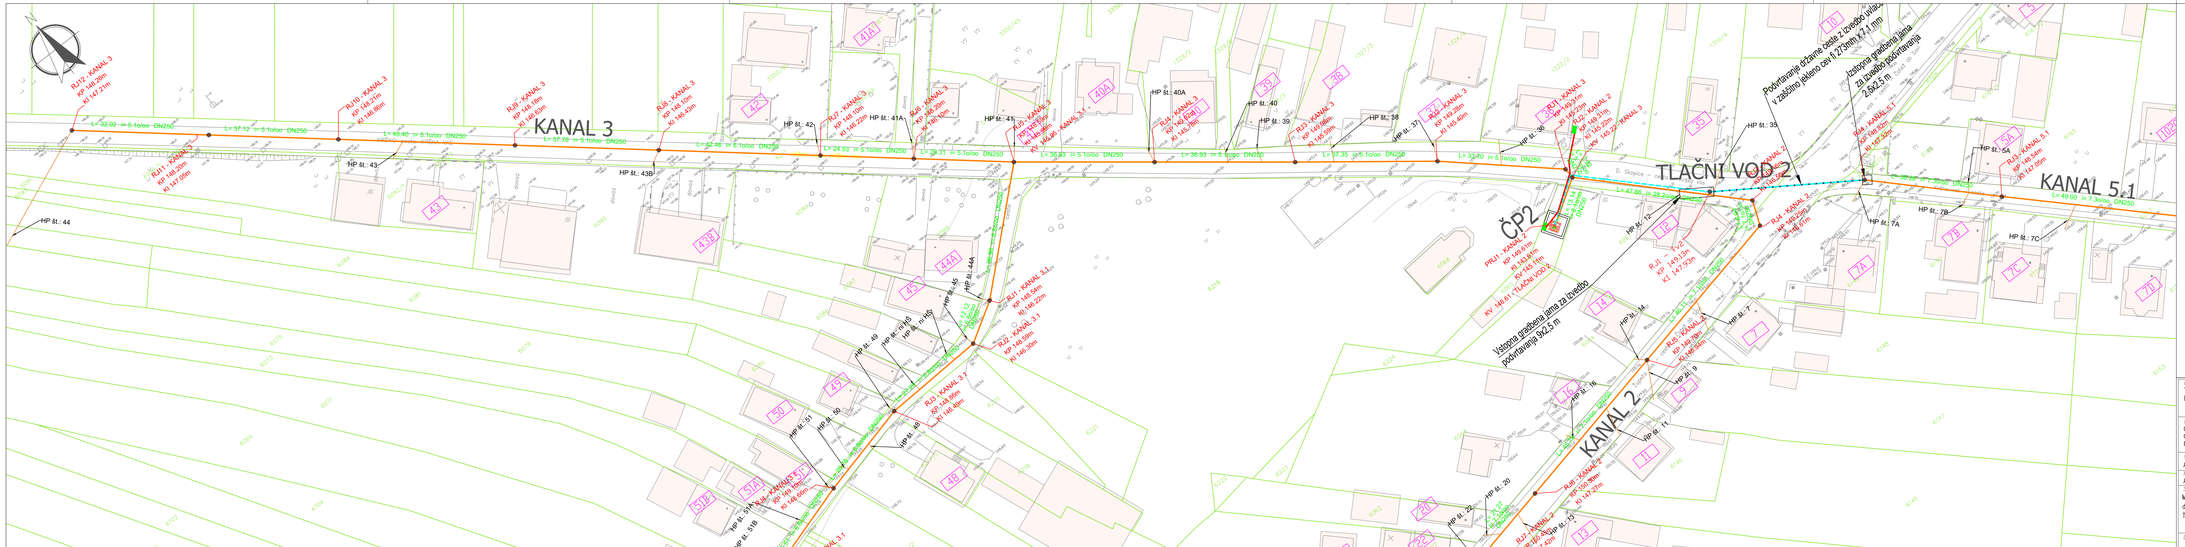
KANAL 3
KANAL 5.1
KANAL 2
TLAČNI VOD 2
ČP2
Vzporedno položena cev z izvedbo vrtanja v zaščitno jekleno cev fi 273mm x 7,1 mm
Izstopna gradbena jama za izvedbo podvrtavanja 2,0x2,5 m
Vstopna gradbena jama za izvedbo podvrtavanja 9x2,5 m
Podvrtavanje državne ceste z izvedbo vrtanja v zaščitno jekleno cev fi 273mm x 7,1 mm
RJ12 - KANAL 3
KP 146,26m
KI 147,27m
RJ10 - KANAL 3
KP 146,27m
KI 146,86m
RJ9 - KANAL 3
KP 146,10m
KI 146,86m
RJ8 - KANAL 3
KP 145,70m
KI 146,43m
RJ7 - KANAL 3
KP 145,70m
KI 146,22m
RJ11 - KANAL 3
KP 146,25m
KI 147,05m
RJ1 - KANAL 2
KP 146,61m
KI 147,42m
KV -148,61 - TLAČNI VOD 2
