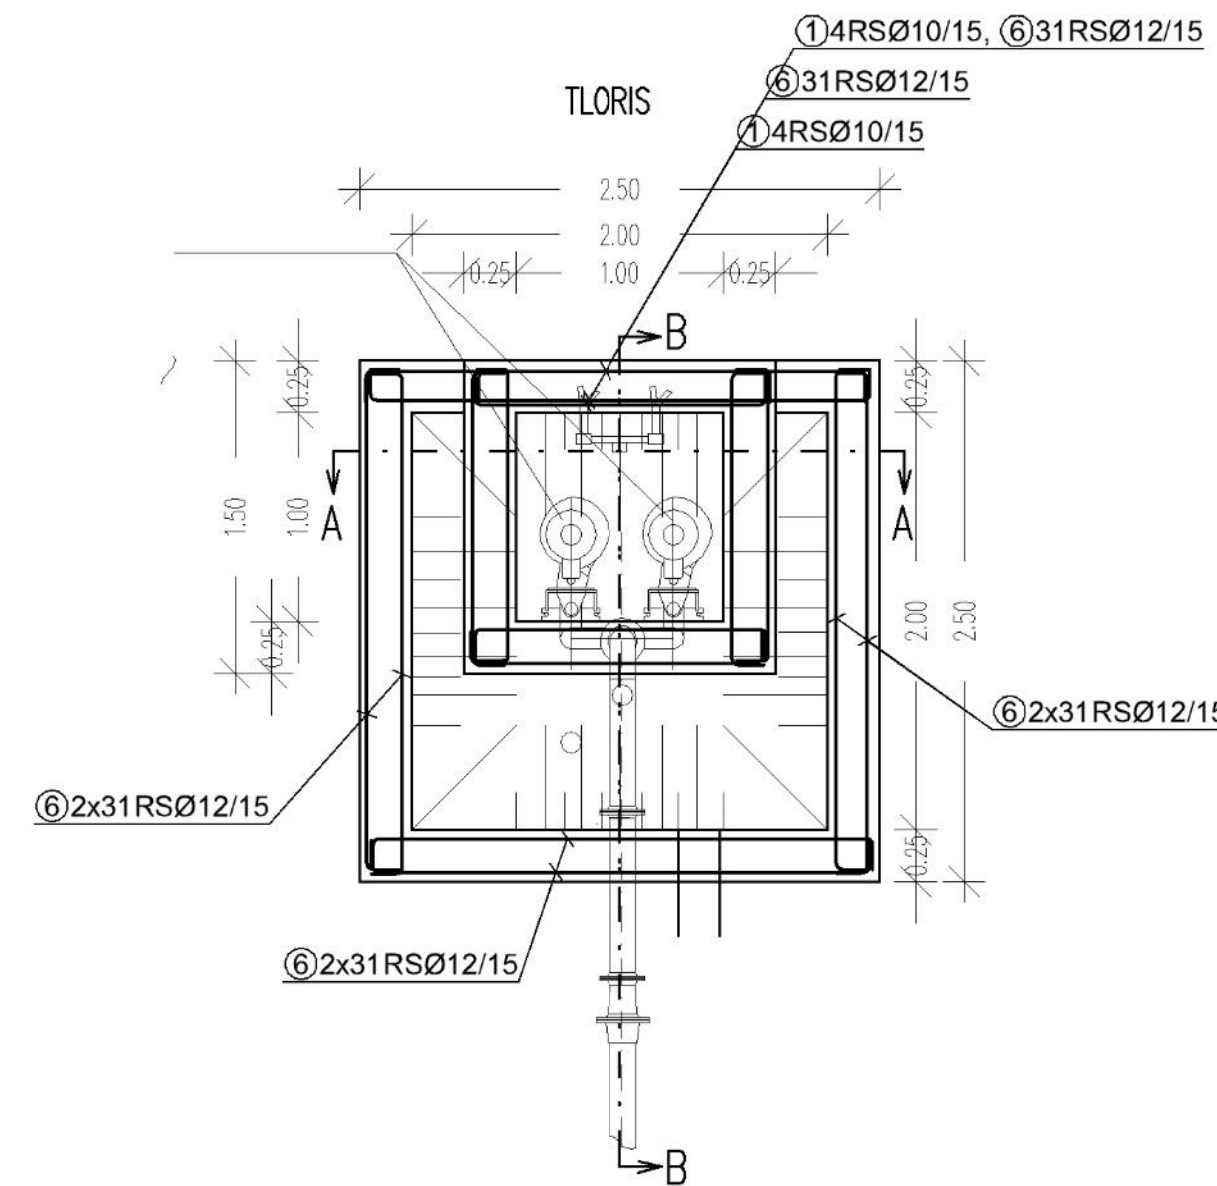
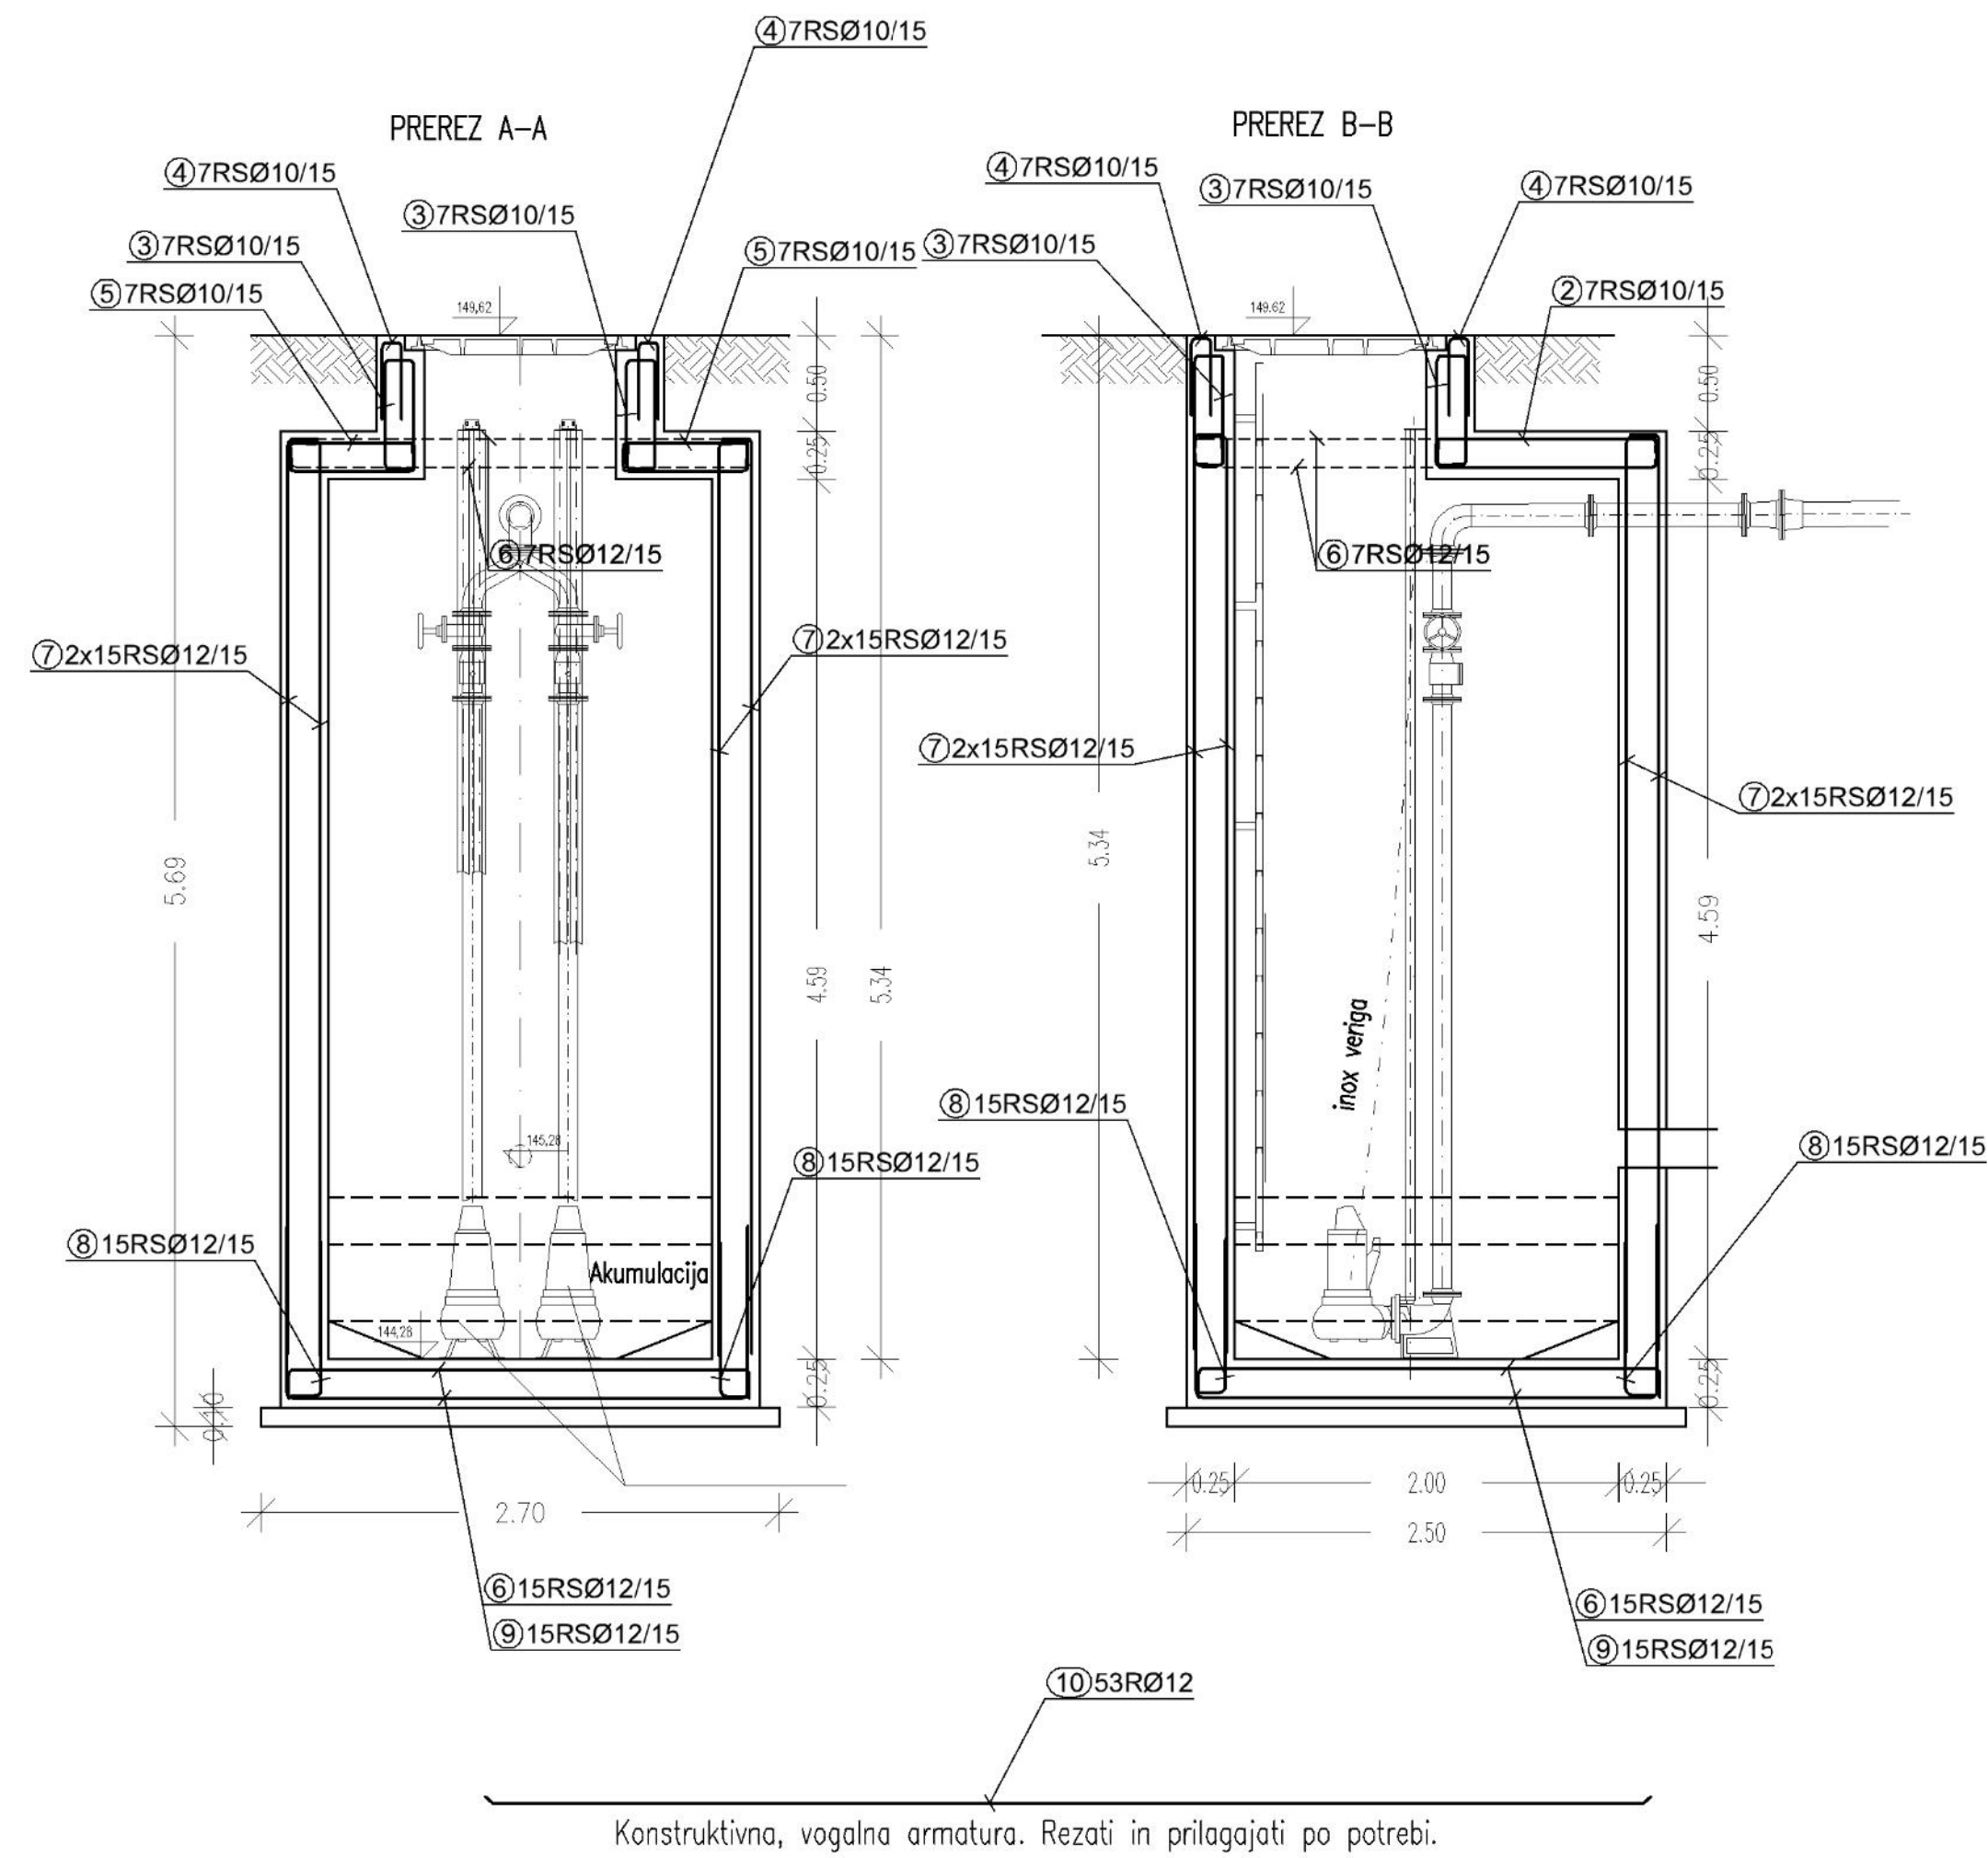
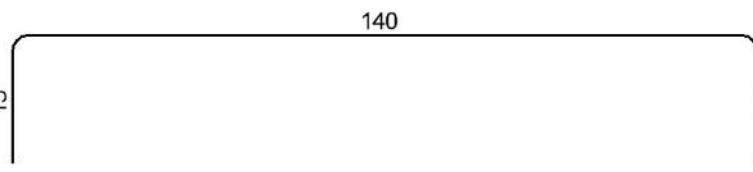
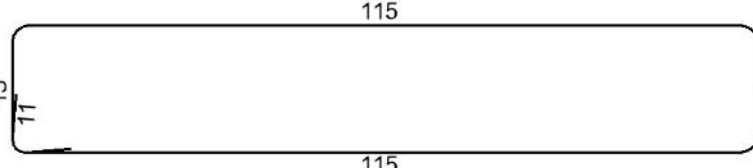
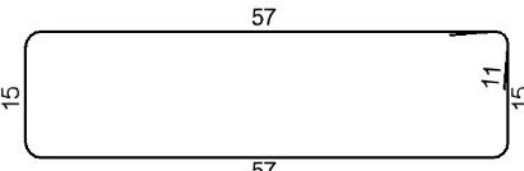
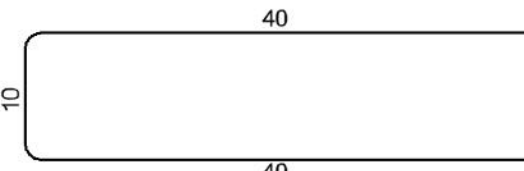
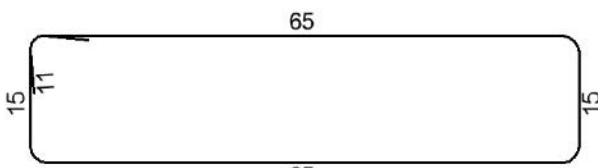
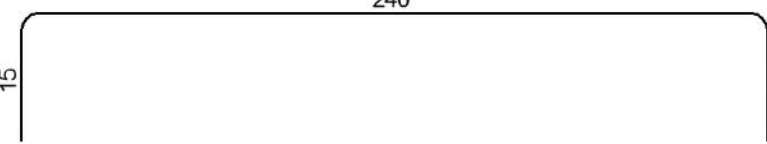
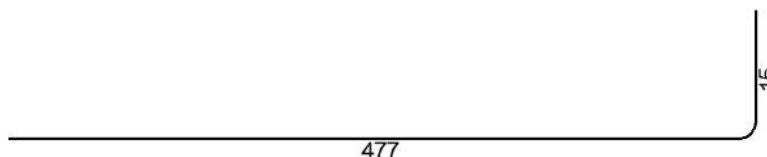
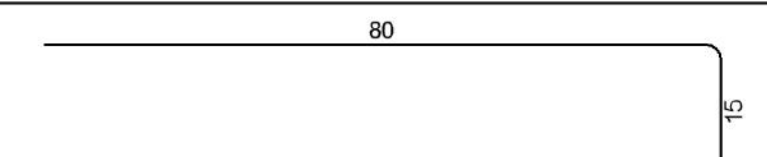

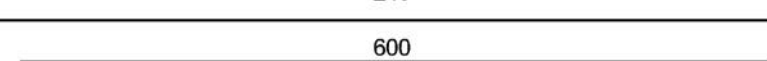


## ČRPALIŠČE 2




Palice - specifikacija					
ozn	oblika in mere [cm]	Ø	lg [m]	n [kos]	lg <sub>n</sub> [m]
Črpališče 2 (1 kos)					
1		10	1.70	32	54.4
2		10	2.82	7	19.7
3		10	1.66	28	46.4
4		10	0.90	28	25.2
5		10	1.82	14	25.4

Palice - specifikacija					
ozn	oblika in mere [cm]	Ø	lg [m]	n [kos]	lgn [m]
Črpališče 2 (1 kos)					
6		12	2.70	306	826.20
7		12	4.92	120	590.40
8		12	0.95	60	57.00
9		12	4.20	30	126.00
10		12	6.00	53	318.00
Palice - izvlaček					
Ø [mm]	lgn [m]	Teža enote [kg/m']		Teža [kg]	
S500					
10	171.30	0.62		105.69	
12	1917.60	0.89		1702.83	
Skupaj					1808.52

Armaturni načrt je povzet po osnovnem projektu št. PZI 16063--00/B)  
 Globine jaska, priključke tlačnih in gravitacijskih vodovodov in dolžine armature je potrebno prilagoditi glede na grafično prilogo 0.2.18 Črpalnice 1.  
 Krovni sloj nad armaturo vsaj 35 mm.  
 Preboje je potrebno uskladiti s strojnimi inštalacijami, ustrezno obdelati – tesnenje, po potrebi prilagoditi armaturo. Obdelava prekinitev betoniranja npr. nabrekaajoč trak.

Črpališče mora imeti zatesnjene vse odprtine in vgrajen nepropusten pokrov.

<b>Projektant:</b> VODAR, Okoljske rešitve in inženiring d.o.o. Pečovnik 24, 3000 Celje			
<b>Investitor:</b> Občina Brežice Cesta prvih borcev 18 8250 Brežice		<b>Projekt:</b> Ureditev kanalizacijskega omrežja komunalnih odpadnih voda (fekalna kanalizacija) na območju Krške vasi – faza 3 in 4	
<b>Vodja projekta:</b> Andrej Hercog, univ. dipl. inž. vod. in kom. inž.	<b>Oznaka:</b> IZS G-4018	<b>Vsebine risbe:</b> Črpalnice 2 armaturni načrt	
<b>Pooblaščen inženir:</b> Andrej Hercog, univ. dipl. inž. vod. in kom. inž.	<b>Oznaka:</b> IZS G-4018		
<b>Sodelavci:</b> Marko Preložnik, univ. dipl. inž. vod. in kom. inž., IZS G-4224 dr. Klara Hercog, univ. dipl. biol. Tadej Kokalj, univ. dipl. inž. vod. in kom. inž.			
<b>Datum risbe:</b> februar 2024	<b>Merilo:</b> Ni v merilu	<b>Št. risbe:</b> 202308/057/B	<b>Faza</b> PZI