



LAST SAVED BY: Pavel
DWG to PDF: pc3
28.06.2024 16:11:05
Z:\PROJEKTI\PROJEKTI_2024\12-24_L_Janezeva Gorca-Svete Gore_OBČINA BREŽICE\7_LZ\10_21_1MACRT CESTE\GRAFIKA\12-24_C_LZ\LST_Grad.dwg

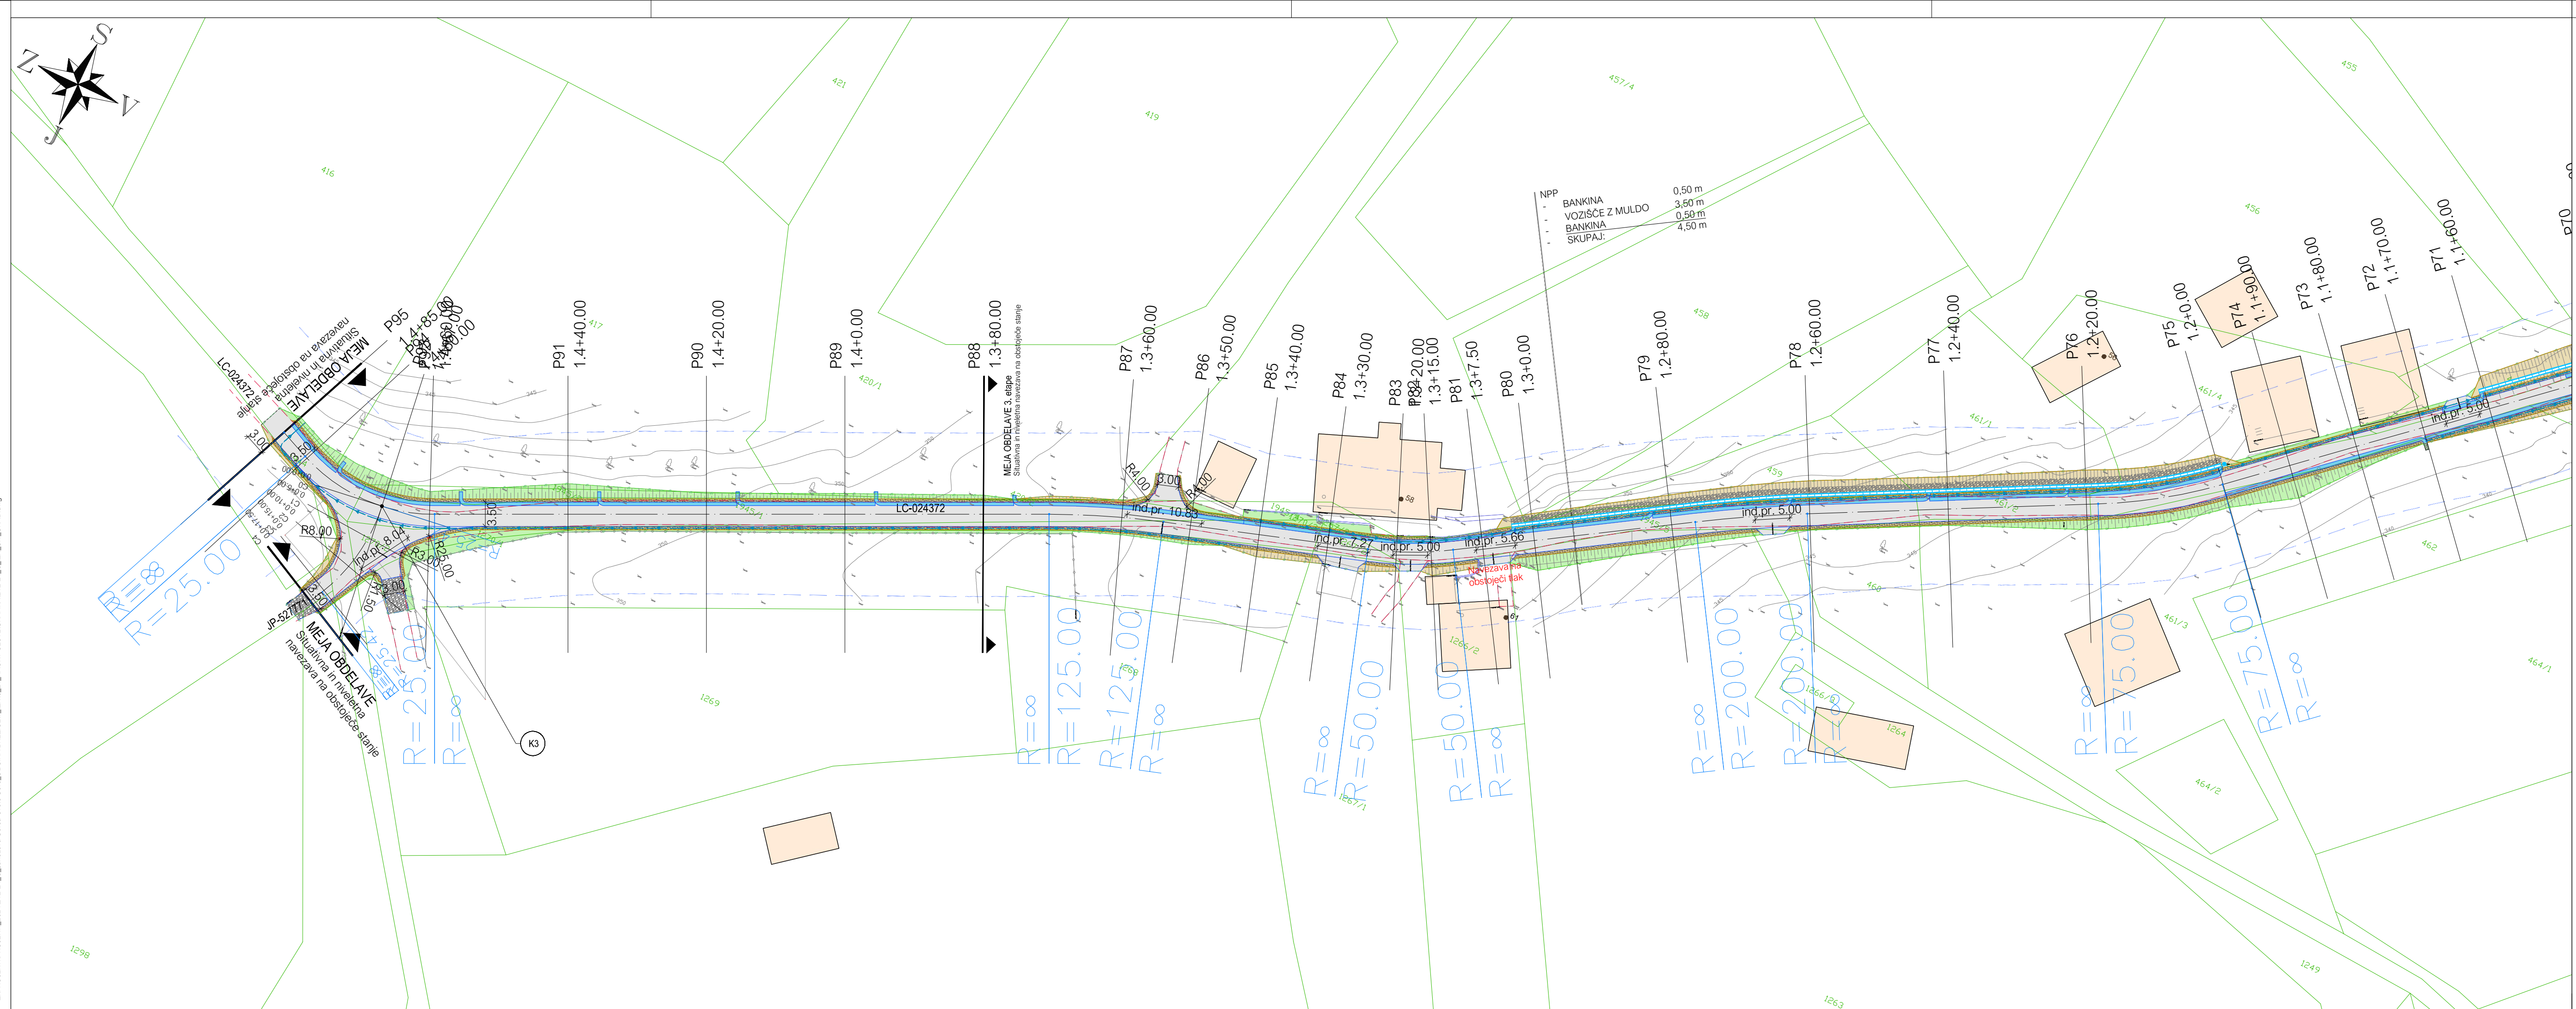

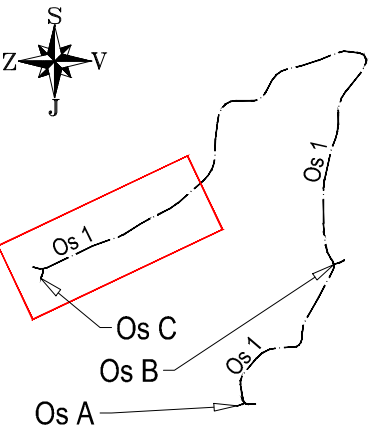

GRADBENA SITUACIJA; LIST 4/4 M1:500



- LEGENDA:
- | | | | |
|--|--|--|---|
| | novi asfalt - površine za motorni promet | | varovalni pas občinskih cest (LC-10m, JP-5m) |
| | makadamski/takovan priključek | | obstoječi robnik/rob ureditev |
| | beton/kamnita obloga | | meja gradbenega posega |
| | asfaltna mulda | | rezanje asfalta |
| | zelenica (nasp/vkop) | | kataster |
| | | | rob asfalta |
| | | | rob makadamskega vozišča |
| | | | betonski robnik 15/25 cm |
| | | | bankina |
| | | | obstoječa žična ograja |
| | | | obstoječi betonski zid |
| | | | nova jeklena varnostna ograja |
| | | | nov vtok: pod robnikom, LTŽ, robniška LTŽ rešetka |
| | | | revizijski jašek meteorne kanalizacije |
| | | | cestna drenažna cev |

opomba

| | | | | | | |
|--|---------------------------|------------------|---|------------------------|---------------|-------------|
| naročnik: | | | objekt: | | | |
| <div><div>OBČINA BREŽICE CESTA PRVIH BORCEV 18 8250 BREŽICE</div></div> | | | Modernizacija lokalne ceste LC-024372 (Janeževa Gorca-Sv.Gore) od km 0+000 do km 1+485 Rekonstrukcija in širitev vozišča ter ureditev odvodnjavanja padavinske vode s ceste | | | |
| izvajalec: | | | vsebina načrta: | | | |
| <div><div>IB-KOM Inženirski biro Koba Mlakar d.o.o. Drofenkova 16, 3230 Šentjur, PE Cesta Dolomitskega odreda 10c, Ljubljana, IZS 3002</div></div> | | | 02/1 NAČRT CESTE | | | |
| | | | opis risbe: | | | |
| | | | GRADBENA SITUACIJA | | | |
| | | | del risbe: | | | |
| | | | LIST 4/4 | | | |
| naziv | ime in priimek | id, številka IZS | faza: | IZN | menio: | 1:500 |
| vodja projekta | PI Pavel Mlakar, u.d.i.g. | G-4015 | št. projekta: | 212/24 | datum: | Junij 2024 |
| pooblaščen inženir | PI Pavel Mlakar, u.d.i.g. | G-4015 | št. načrta: | 212/24-C | št. priloge: | 05 |
| izdelal | PI Pavel Mlakar, u.d.i.g. | G-4015 | šifra CC: | 2112 | id št. risbe: | 212/24-C-05 |
| št. odseka: | arh. št.: | faza/objekt: | šifra risbe: | prostor za črtno kodo: | | |
| 024372 | | 007.2101 | G.102 | | | |
| Vse pravice pridržane. Projektna dokumentacija je last podjetja IB-KOM d.o.o., ki je tudi nosilec avtorskih pravic. Brez pisne odobritve podjetja IB-KOM d.o.o. ni dovoljena uporaba ali razmnoževanje dokumentacije niti v delni niti v kakršni koli drugi obliki. | | | | | | |