



LAST SAVED BY: Pavel
DWG to PDF.pcs
27.06.2024 22:32:39
Z:\PROJEKTI\PROJEKTI_2024\12-24_L_Janezeva Gorca-Svete Gore_OBČINA BREŽICE\12-24_C_IZN_LIST_PROM.dwg

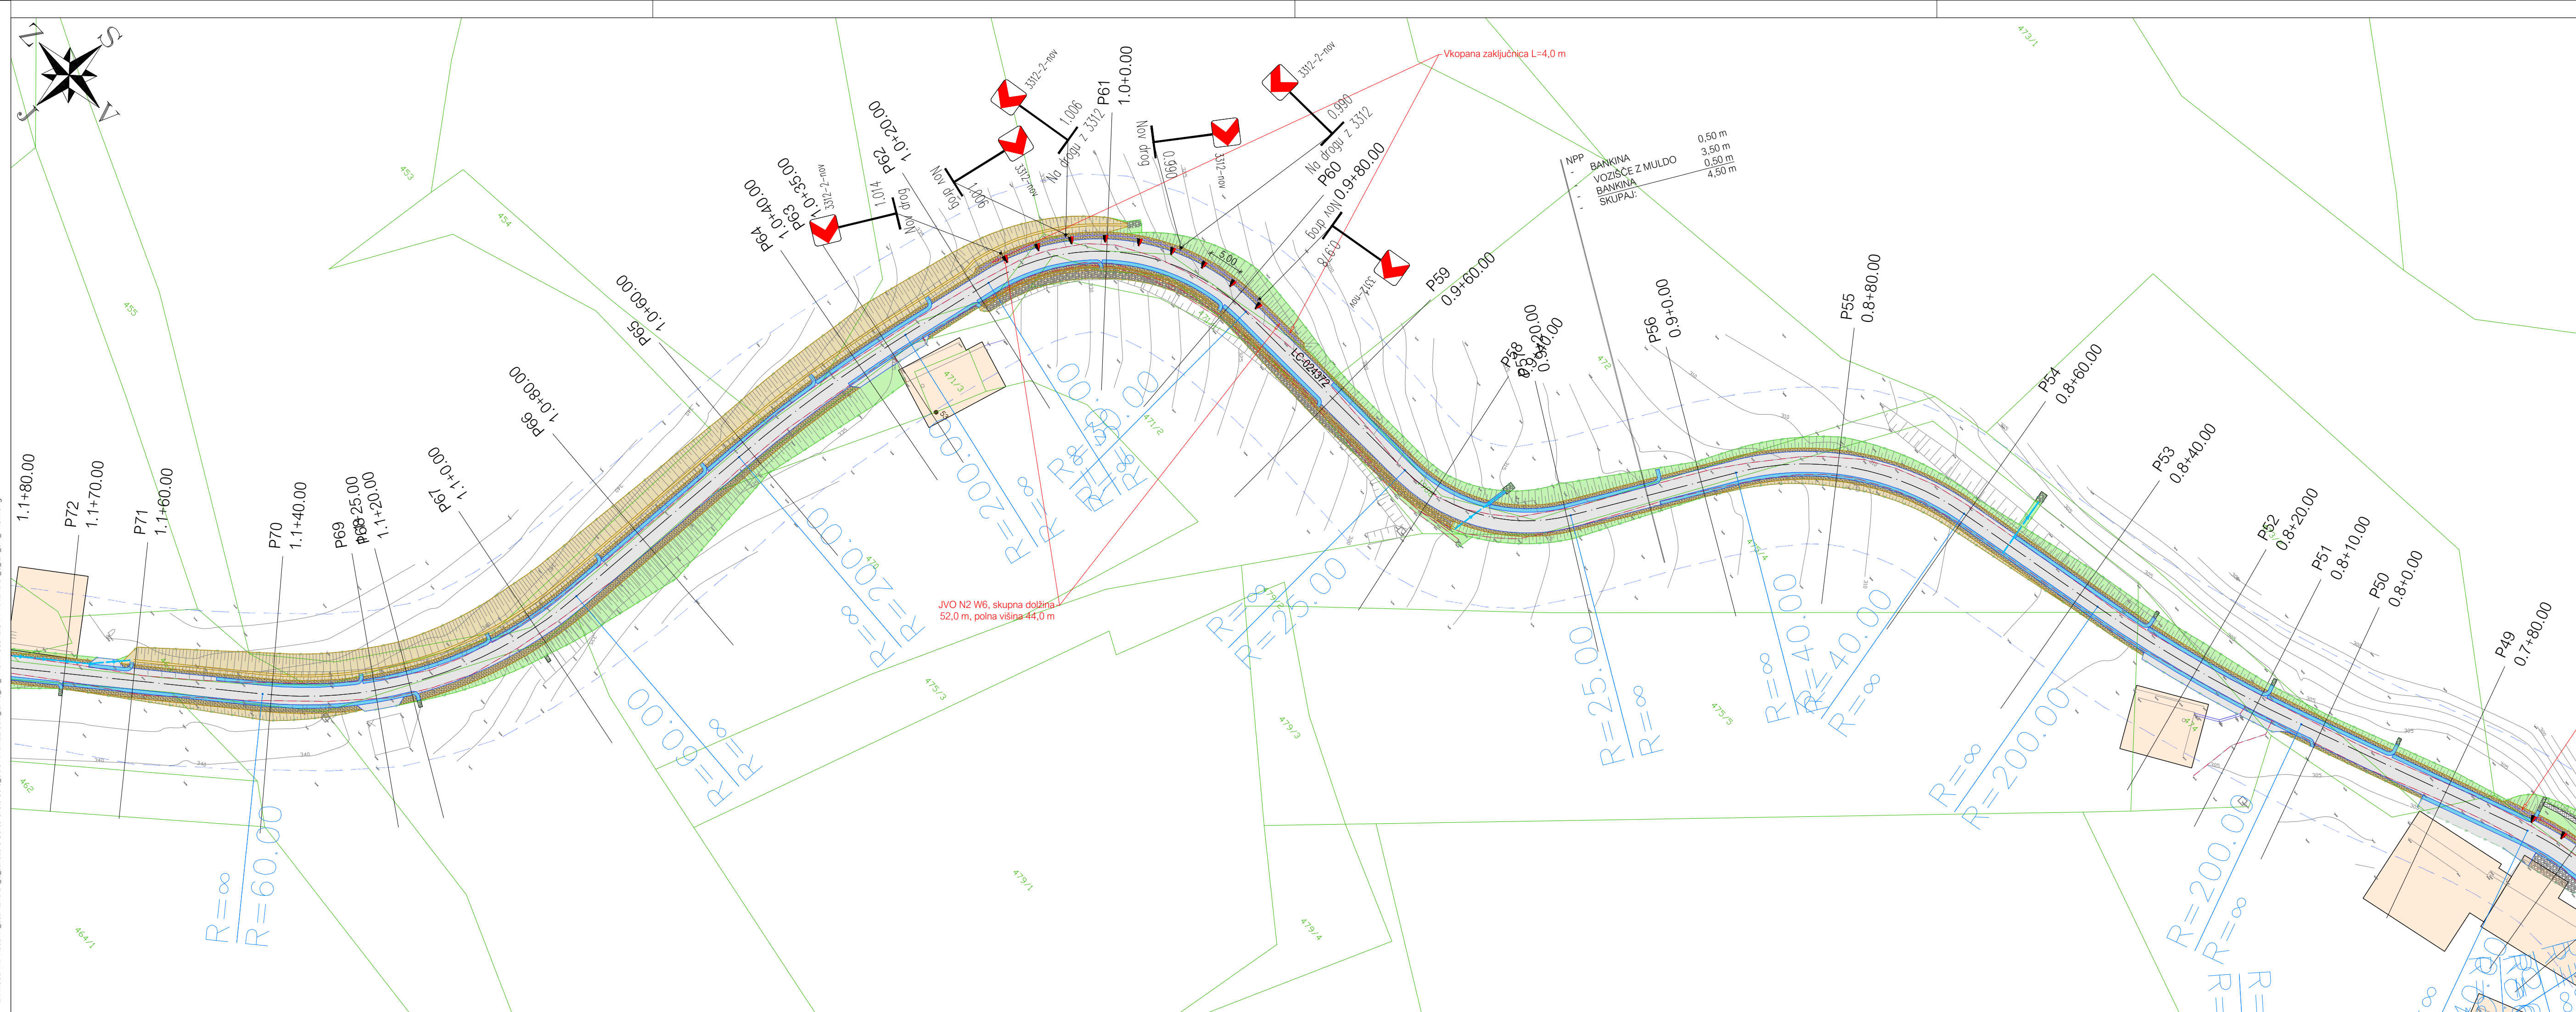

PROMETNA SITUACIJA; LIST 3/4 M1:500

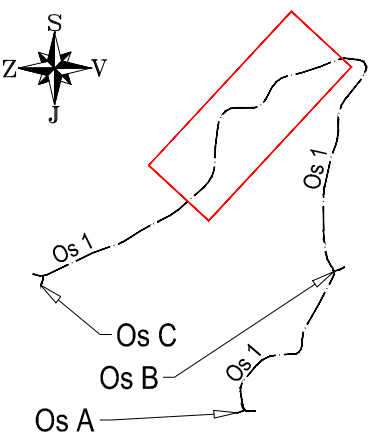

- LEGENDA:
- novi asfalt - površine za motorni promet
 - makadamski/takovan priključek
 - beton/kamnita obloga
 - asfaltna mulda
 - zelenica (nasip/vkop)
 - varovalni pas občinskih cest (LC-10m, JP-5m)
 - obstoječi robnik/rob ureditev
 - meja gradbenega posega
 - kataster
 - rob asfalta
 - rob makadamskega vozišča
 - betonski robnik 15/25 cm
 - bankina
 - obstoječa žična ograja
 - obstoječi betonski zid
 - nova jeklena varnostna ograja z odsevniki

opomba

naročnik:		 <div>OBČINA BREŽICE CESTA PRVIH BORCEV 18 8250 BREŽICE</div>		objekt: Modernizacija lokalne ceste LC-024372 (Janeževa Gorca-Sv.Gore) od km 0+000 do km 1+485 Rekonstrukcija in širitev vozišča ter ureditev odvodnjavanja padavinske vode s ceste	
izvajalec:				vsebina načrta: 02/1 NAČRT CESTE	
 <div>IB-KOM Inženirski biro Koba Mlakar d.o.o. Drofenikova 16, 3230 Šentjur, PE Cesta Dolomitskega odreda 10c, Ljubljana, IZS 3002</div>				opis risbe: PROMETNA SITUACIJA	
				del risbe: LIST 3/4	
naziv		ime in priimek		id, številka IZS	
vodja projekta		PI Pavel Mlakar, u.d.i.g.		G-4015	
pooblaščen inženir		PI Pavel Mlakar, u.d.i.g.		G-4015	
izdelal		PI Pavel Mlakar, u.d.i.g.		G-4015	
št. odseka:		arh. št.:		faza/objekt:	
024372				007.2101	
				šifra risbe:	
				G.103	
prostor za črtno kodo:					
Vse pravice pridržane. Projektna dokumentacija je last podjetja IB-KOM d.o.o., ki je tudi nosilec avtorskih pravic. Brez pisne odobritve podjetja IB-KOM d.o.o. ni dovoljena uporaba ali razmnoževanje dokumentacije niti v delni niti v kakršni koli drugi obliki.					