



LAST SAVED BY: Pavel
DWG to PDF: pc3
27.06.2024 22:33:55
Z:\PROJEKTI\PROJEKTI_2024\12-24_L_Janezeva Gorca-Sveta-Gore_OBČINA BREŽICE\7_IZN_0_21_IACORT CESTE\GRAFIKA\12-24_C_IZN_LIST_PROM.dwg

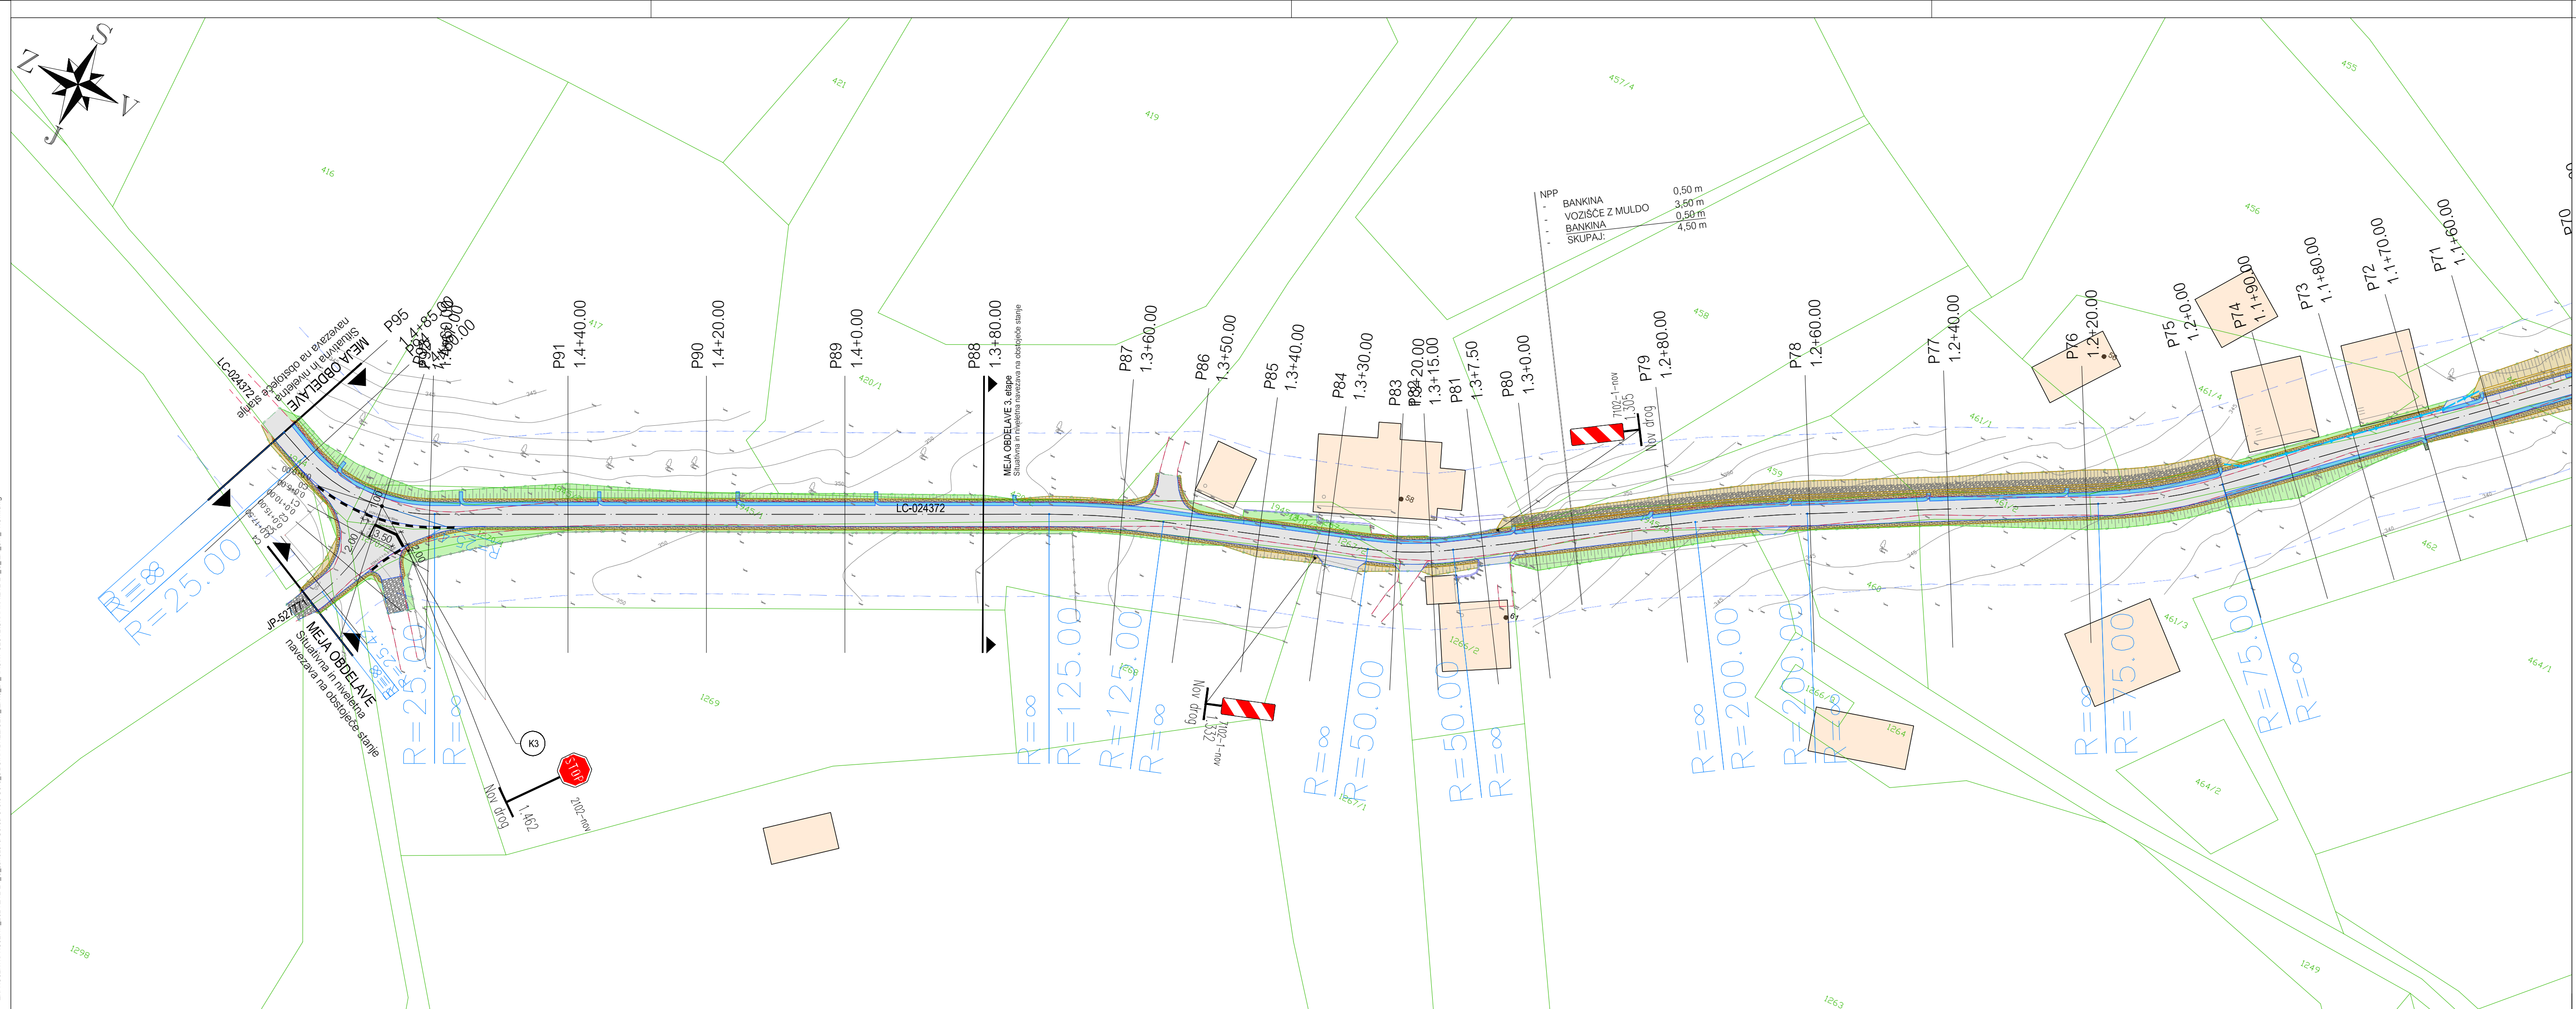

PROMETNA SITUACIJA; LIST 4/4 M1:500

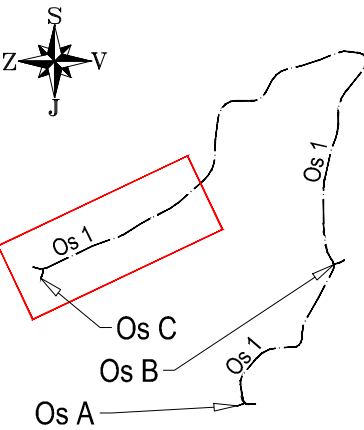

LEGENDA:

- novi asfalt - površine za motorni promet
- makadamski/takovan priključek
- beton/kamnita obloga
- asfaltna mulda
- zelenica (naspil/vkop)
- varovalni pas občinskih cest (LC-10m, JP-5m)
- obstoječi robnik/rob ureditev
- meja gradbenega posega
- kataster
- rob asfalta
- rob makadamskega vozišča
- betonski robnik 15/25 cm
- bankina
- obstoječa žična ograja
- obstoječi betonski zid
- nova jeklena varnostna ograja z odsevniki

opomba

naročnik:  OBČINA BREŽICE CESTA PRVIH BORCEV 18 8250 BREŽICE		objekt: Modernizacija lokalne ceste LC-024372 (Janezeva Gorca-Sv.Gore) od km 0+000 do km 1+485 Rekonstrukcija in širitev vozišča ter ureditev odvodnjavanja padavinske vode s ceste			
izvajalec:  IB-KOM Inženirski biro Koba Mlakar d.o.o. Drofenkova 16, 3230 Šentjur, PE Cesta Dolomitskega odreda 10c, Ljubljana, IZS 3002		vsobina načrta: 02/1 NAČRT CESTE			
		opis risbe: PROMETNA SITUACIJA			
		del risbe: LIST 4/4			
naziv	ime in priimek	id, številka IZS	faza	menio	1:500
vodja projekta	PI Pavel Mlakar, u.d.i.g.	G-4015	IZN		
pooblaščen inženir	PI Pavel Mlakar, u.d.i.g.	G-4015	št. projekta:	212/24	datum: Junij 2024
izdelal	PI Pavel Mlakar, u.d.i.g.	G-4015	št. načrta:	212/24-C	št. priloge: 09
			šifra CC:	2112	id št. risbe: 212/24-C-09
št. odseka:	arh. št.:	faza/objekt:	šifra risbe:	prostor za črtno kodo:	
024372		007.2101	G.103		
Vse pravice pridržane. Projektna dokumentacija je last podjetja IB-KOM d.o.o., ki je tudi nosilec avtorskih pravic. Brez pisne odobritve podjetja IB-KOM d.o.o. ni dovoljena uporaba ali razmnoževanje dokumentacije niti v delni niti v kakršni koli drugi obliki.					