

LEGENDA KOMUNALNIH VODOV

OBSTOJEČE	PREDVIDENO	
		Kanalizacija (meteorna)
		Vodovod
		Telekomunikacijski nadzemni vod - (Telekom)
		Telekomunikacijski vod (Telekom)
		Ukinitev voda

opomba	
--------	--



OBČINA BREŽICE  
CESTA PRVIH BORCEV 18  
8250 BREŽICE



IB-KOM  
Inženirski biro Koba Mlakar d.o.o.  
Drofenikova 16, 3230 Šentjur, PE Cesta Dolomitskega odreda 10c, Ljubljana, IZS 3002

objekt:  
Modernizacija lokalne ceste  
LC-024372 (Janeževa Gorca-Sv.Gore)  
od km 0+000 do km 1+485  
Rekonstrukcija in širitev vozišča ter ureditev  
odvodnjavanja padavinske vode s ceste


vseobina načrta:  
02/1 NAČRT CESTE

opis risbe:  
ZBIRNA SITUACIJA KOMUNALNIH VODVO

del risbe:  
LIST 1/4

naziv	ime in priimek	id, številka IZS	faza:	IZN	menio:	1:500
vodja projekta	PI Pavel Mlakar, u.d.i.g.	G-4015	št. projekta:	212/24	datum:	Junij 2024
pooblaščen inženir	PI Pavel Mlakar, u.d.i.g.	G-4015	št. načrta:	212/24-C	št. priloge:	10
izdelal	PI Pavel Mlakar, u.d.i.g.	G-4015	šifra CC:	2112	id št.risbe:	212/24-C-10
št. odseka:	024372	arh. št.:	007.2101	faza/objekt:	G.104	prostor za črtno kodo:

Vse pravice pridržane. Projektna dokumentacija je lasti podjetja IB-KOM d.o.o., ki je tudi nosilec avtorskih pravic.  
Brez pisne odobritve podjetja IB-KOM d.o.o. ni dovoljena uporaba ali razmnoževanje dokumentacije niti v delni niti v kakršni koli drugi obliki.

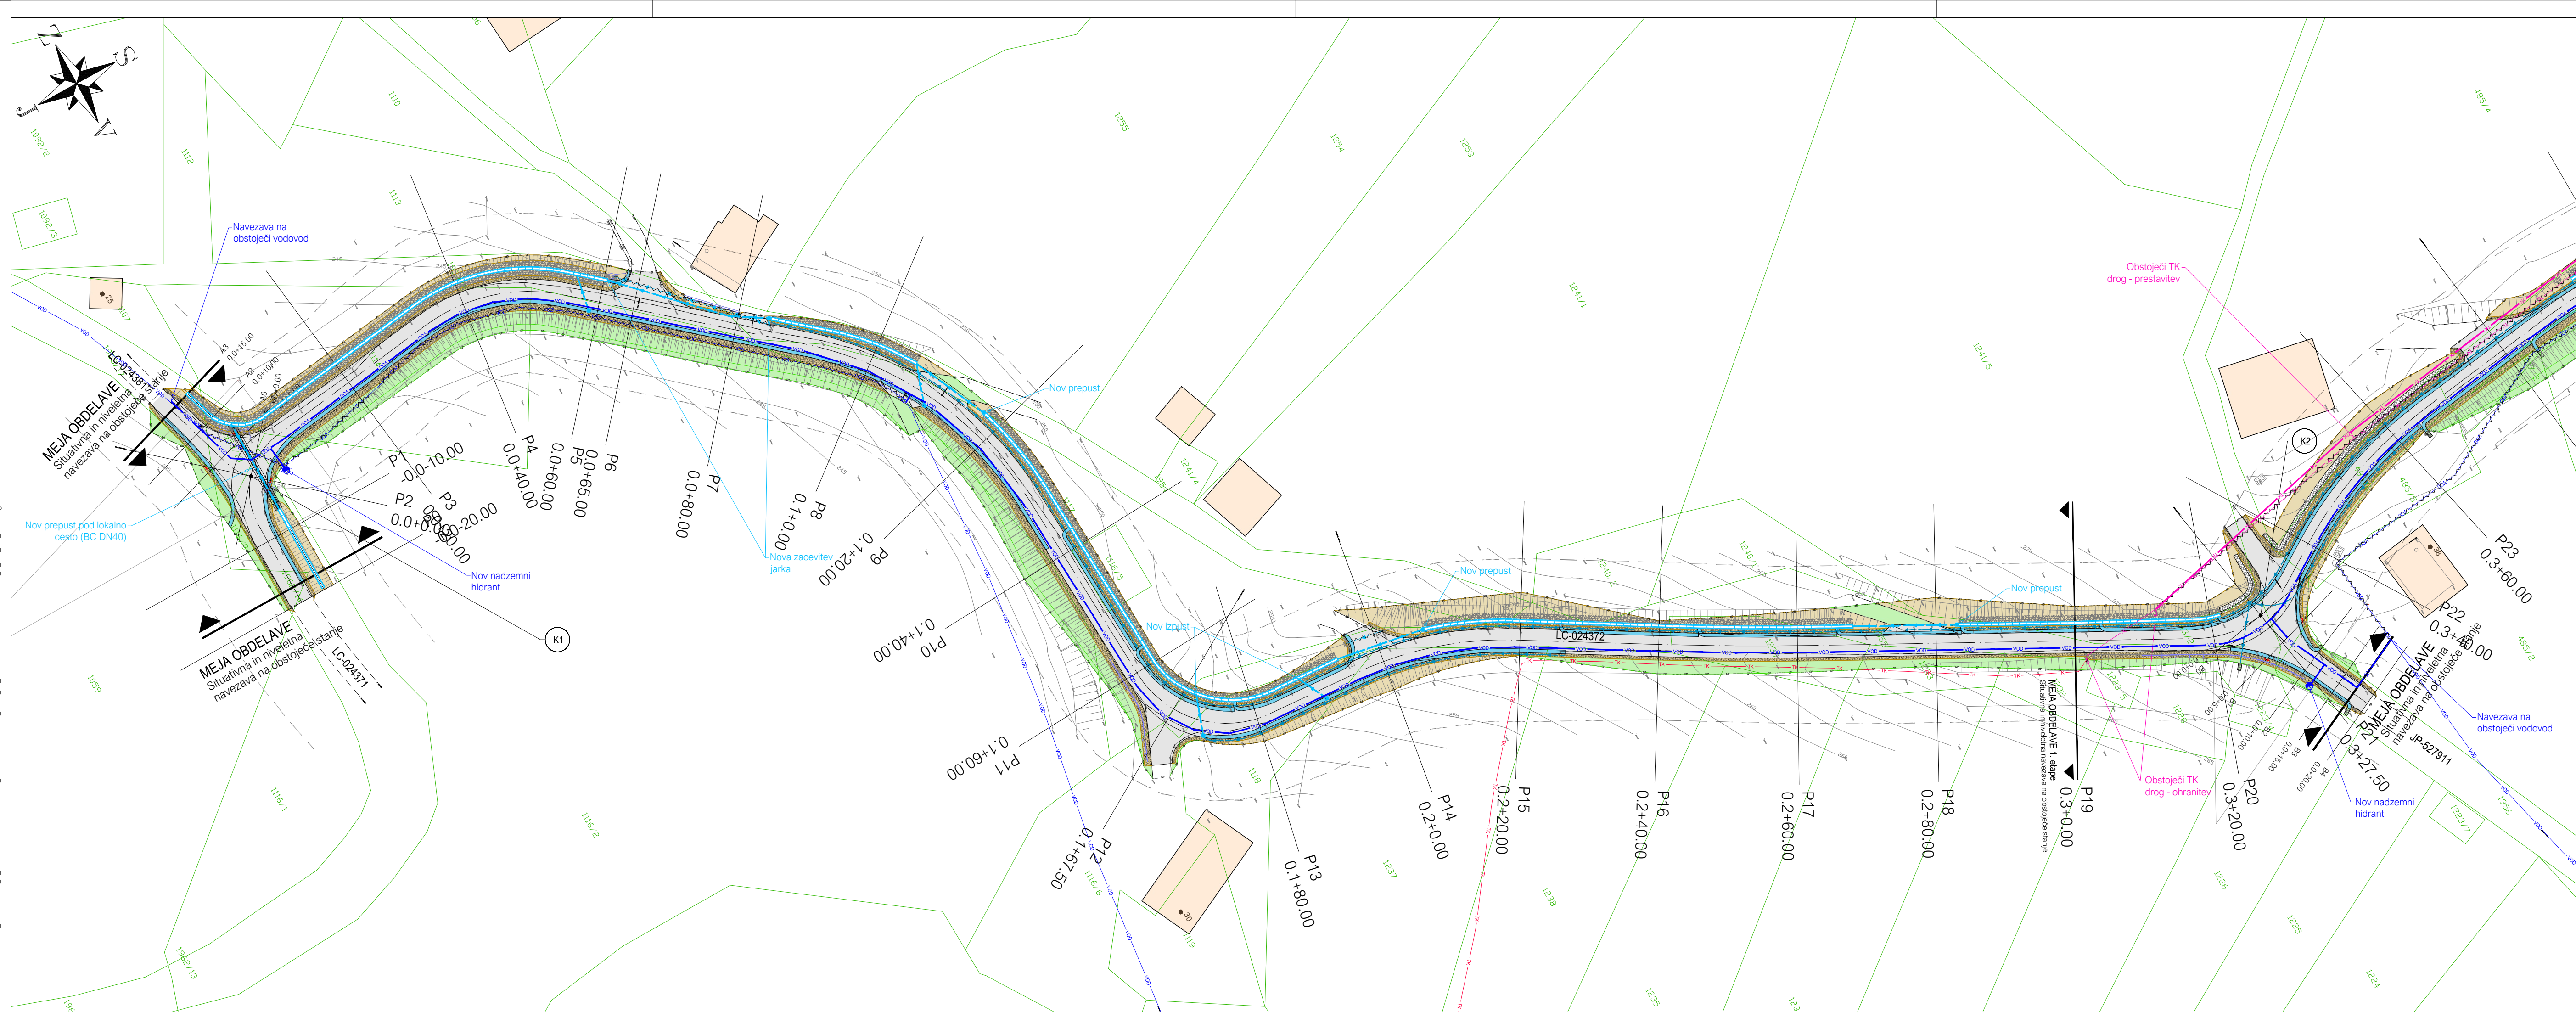

LAST SAVED BY: Pavel  
DWG to PDF: pc3  
27.06.2024 22:35:16  
Z:\PROJEKTI\PROJEKTI\_2024\12-24\_L\_Janeževa Gorca-Sv.Gore\_OBČINA BREŽICE\7\_IZN\0\_21\_IACRT CESTE\GRAFIKA\212-24\_C\_IZN\_SIT\_ZKV.dwg