



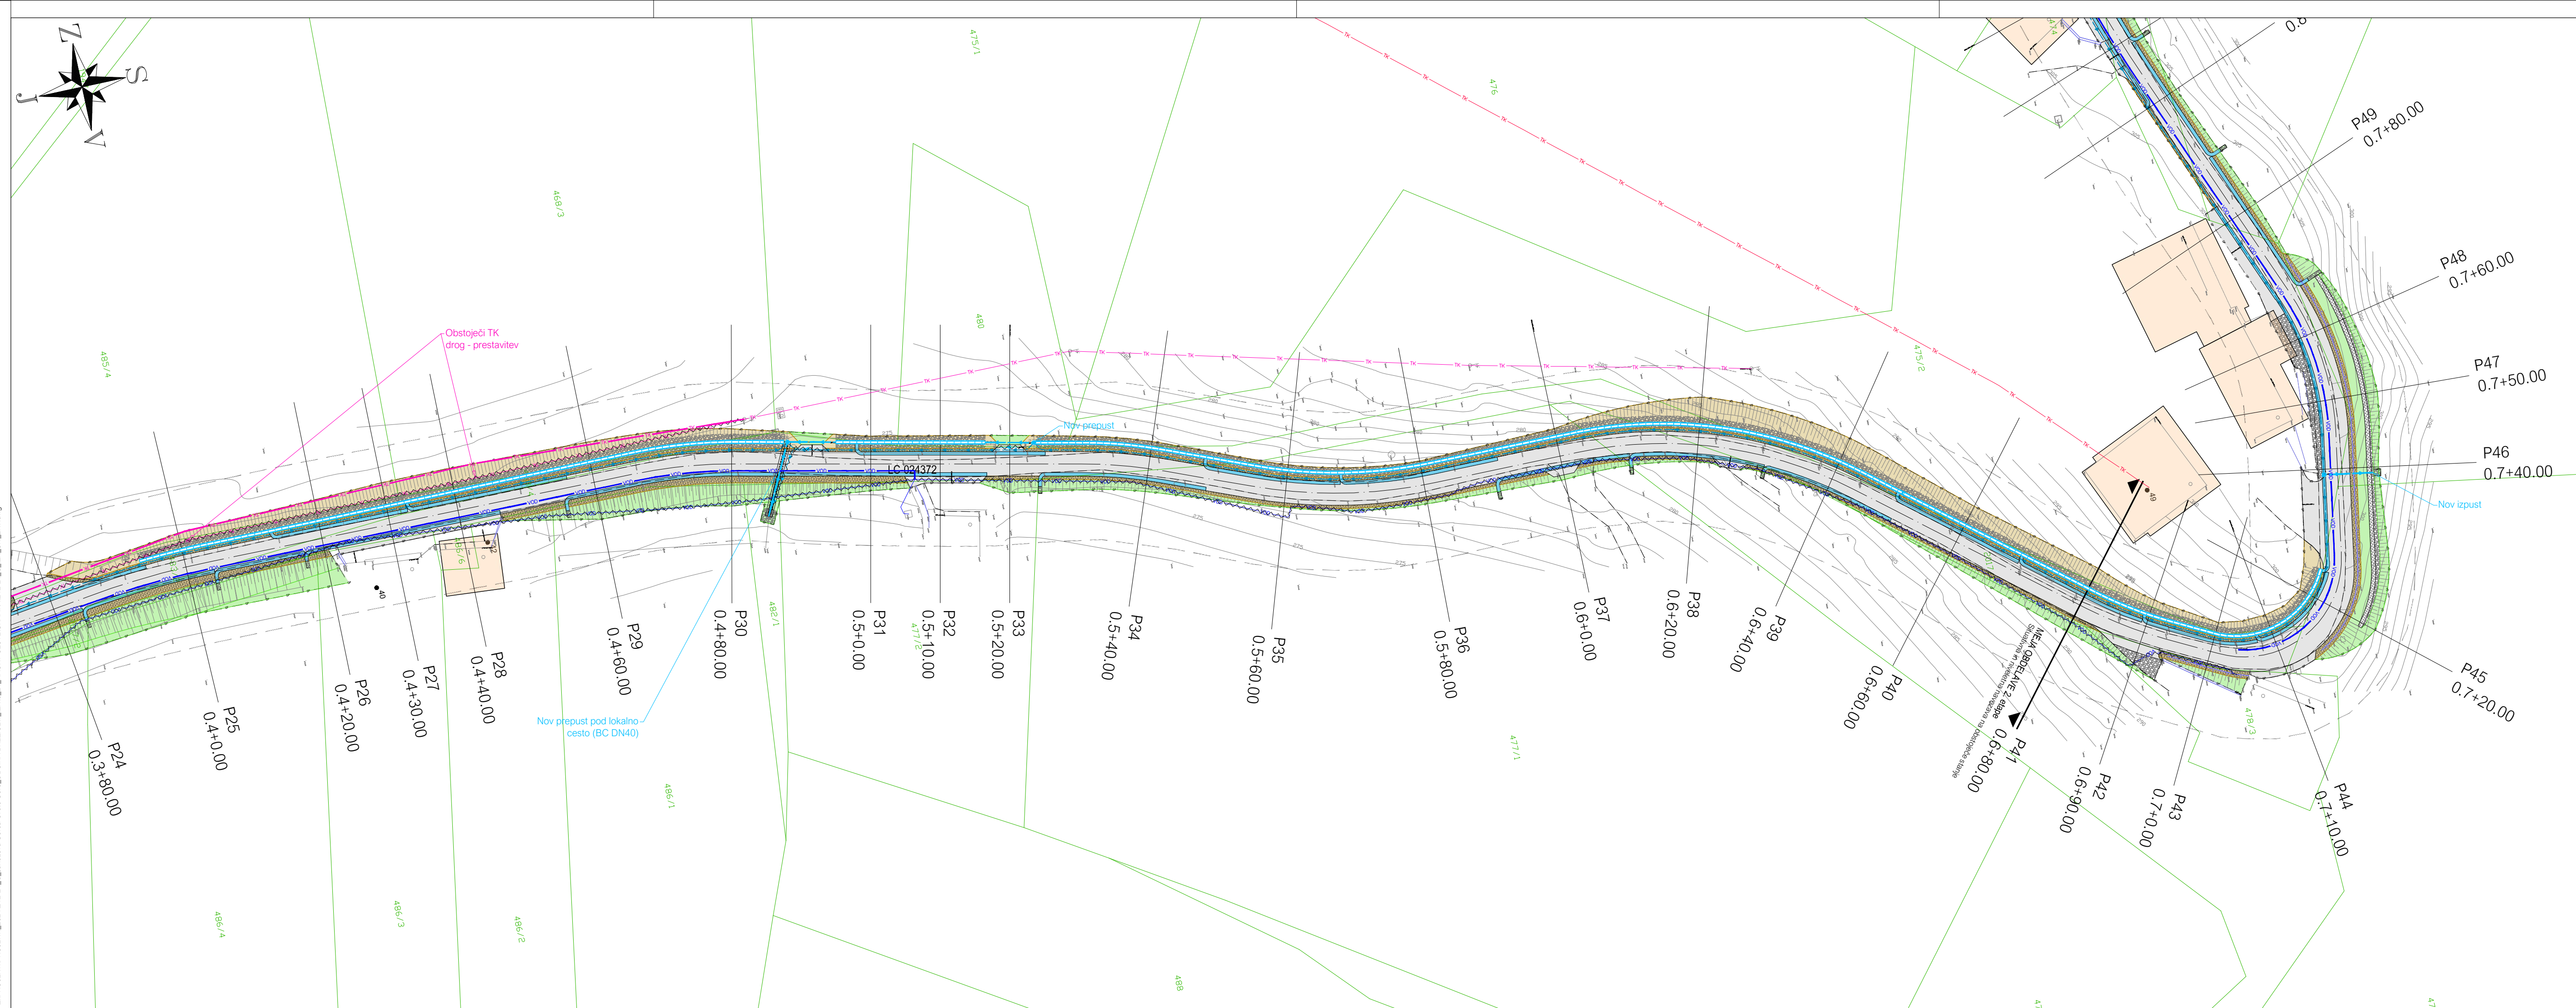



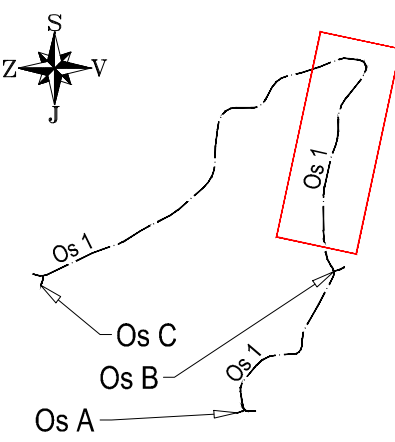




LAST SAVED BY: Pavel
DWG to PDF: pc3
27.06.2024 22:36:30
Z:\PROJEKTI\PROJEKTI_2024\12-24_L Janeževa Gorca-Svete Gore_OBČINA BREŽICE\7. IZNO_21_NACRT CESTE\GRAFIKA\12-24_C_IZN_SIT_ZKV.dwg





ZBIRNA SITUACIJA KOMUNALNIH VODOV; LIST 2/4 M1:500



LEGENDA KOMUNALNIH VODOV		
OBSTOJEĆE	PREDVIDENO	
		Kanalizacija (meteorna)
		Vodovod
		Telekomunikacijski nadzemni vod - (Telekom)
		Telekomunikacijski vod (Telekom)
		Ukinitiv voda

opomba

naročnik:			objekt:		
<div><div>OBČINA BREŽICE CESTA PRVIH BORCEV 18 8250 BREŽICE</div></div>			Modernizacija lokalne ceste LC-024372 (Janeževa Gorca-Sv.Gore) od km 0+000 do km 1+485 Rekonstrukcija in širitev vozišča ter ureditev odvodnjavanja padavinske vode s ceste		
izvajalec:			vsebina načrta:		
<div><div>IB-KOM Inženirski biro Koba Mlakar d.o.o. Drofenikova 16, 3230 Šentjur, PE Cesta Dolomitskega odreda 10c, Ljubljana, IZS 3002</div></div>			02/1 NAČRT CESTE		
			opis risbe:		
			ZBIRNA SITUACIJA KOMUNALNIH VODOV		
			del risbe:		
			LIST 2/4		
naziv			ime in priimek		id, številka IZS
vodja projekta			PI Pavel Mlakar, u.d.i.g.		G-4015
pooblašeni inženir			PI Pavel Mlakar, u.d.i.g.		G-4015
izdelal			PI Pavel Mlakar, u.d.i.g.		G-4015
št. odseka:			arh. št.:		faza/objekt:
024372					007.2101
					G.104
			šifra risbe:		prostor za črtno kodo:
Vse pravice pridržane. Projektna dokumentacija je last podjetja IB-KOM d.o.o., ki je tudi nosilec avtorskih pravic. Brez pisne odobritve podjetja IB-KOM d.o.o. ni dovoljena uporaba ali razmnoževanje dokumentacije niti v delni niti v kakršni koli drugi obliki.					