


LAST SAVED BY: Pavel
DWG to PDF.pcx
27.06.2024 22:45:57
Z:\PROJEKTI\PROJEKTI_2024\212-24_L Janeževa Gorca-Svete Gore_OBČINA BREŽICE\7. IZV_02_1. IMAČRT CESTE\GRAFIKA\212-24_C_IZN_SIT_ZAK.dwg

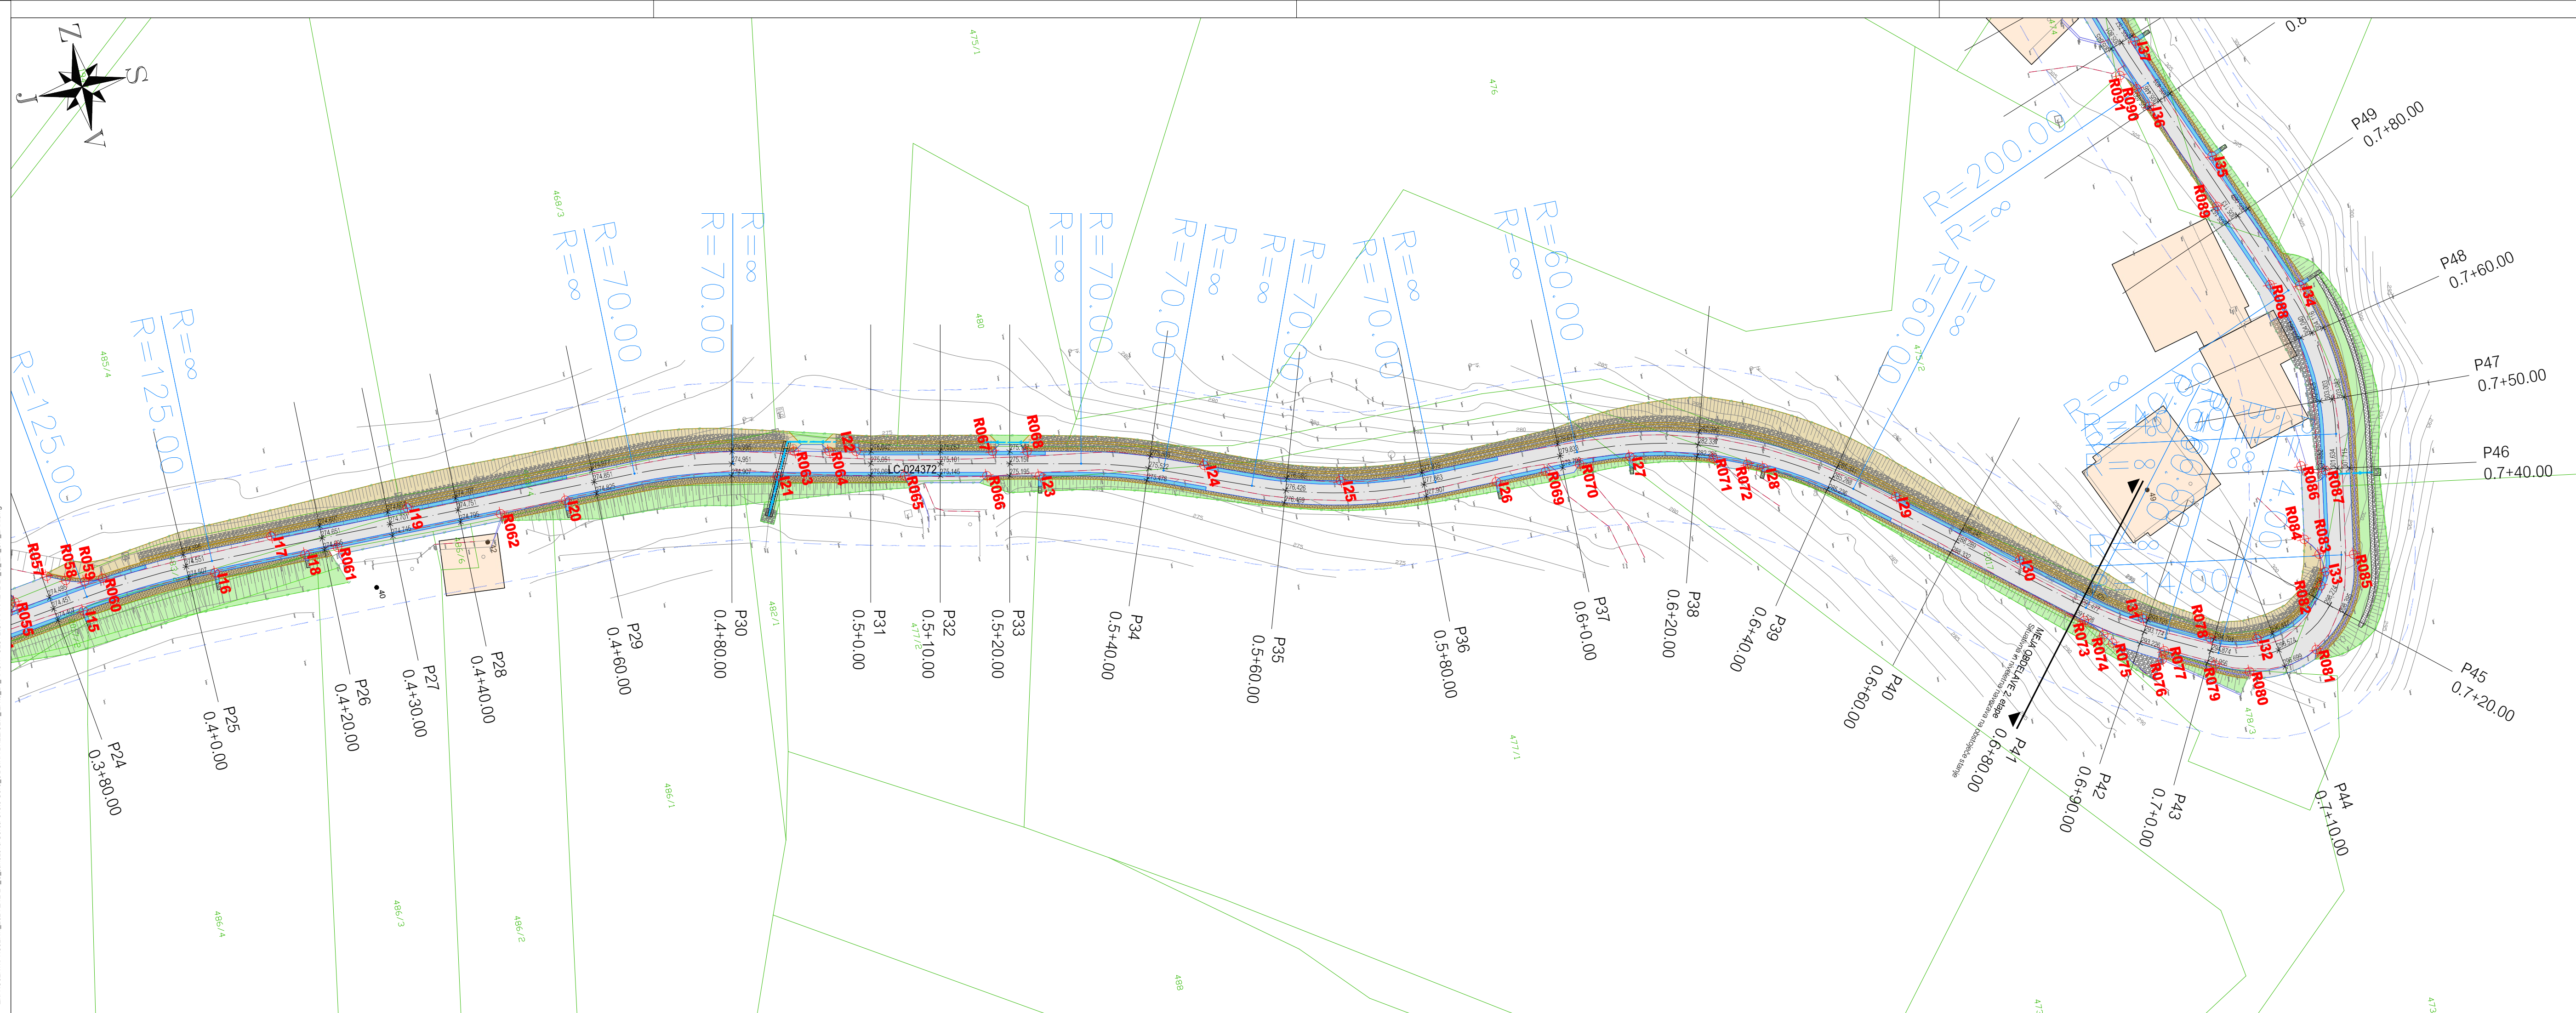

ZAKOLIČBENA SITUACIJA; LIST 2/4 M1:500

Robovi vozišča


ZT	Position X	Position Y
R055	552619.1170	98215.6625
R056	552617.3619	98214.3948
R057	552616.4383	98220.8991
R058	552617.5901	98223.4728
R059	552618.3474	98226.0446
R060	552618.3942	98228.7251
R061	552621.1914	98262.7123
R062	552621.4019	98286.6677
R063	552621.5521	98329.8881
R064	552622.6062	98334.7457
R065	552628.3241	98344.6573
R066	552630.8124	98356.1954
R067	552627.5602	98357.7176
R068	552628.6143	98362.6053
R069	552647.1436	98434.9236
R070	552647.1557	98439.9380
R071	552650.4087	98458.9126
R072	552652.2559	98463.5577
R073	552684.4648	98506.1921
R074	552687.0535	98508.4763
R075	552688.5080	98509.4804
R076	552692.3350	98515.9530
R077	552691.1613	98516.5378
R078	552690.7644	98523.3485
R079	552694.6624	98523.2546
R080	552696.6422	98527.8710
R081	552695.5523	98537.9366
R082	552698.7404	98540.5015
R083	552682.2532	98541.2154
R084	552679.7179	98539.5741
R085	552683.3207	98546.0645
R086	552669.2968	98541.3355
R087	552670.6814	98544.6511
R088	552642.8588	98542.4632
R089	552630.2571	98537.3854
R090	552611.2816	98529.7396
R091	552608.8898	98527.7243
R092	552687.7481	98527.1928
R093	552435.0881	98424.8545
R094	552432.8110	98411.5055
R095	552421.8282	98333.9196

Iztoki iz mulde

ZT	Position X	Position Y
I15	552622.4198	98225.0096
I16	552621.0333	98244.7163
I17	552617.6121	98253.7009
I18	552621.1493	98257.9200
I19	552617.7810	98273.6963
I20	552621.4854	98296.1685
I21	552624.4593	98326.7361
I22	552623.4249	98338.5424
I23	552632.4075	98363.5918
I24	552635.9178	98387.0481
I25	552642.2322	98405.7771
I26	552647.1196	98427.6952
I27	552647.6442	98447.2269
I28	552653.2765	98465.7149
I29	552661.3377	98483.3901
I30	552673.9851	98498.8835
I31	552685.9775	98514.4444
I32	552692.2895	98529.9030
I33	552694.9129	98541.5651
I34	552643.8843	98546.6484
I35	552623.0363	98538.2494
I36	552614.1416	98530.8918
I37	552604.5105	98530.8882
I38	552585.6354	98524.9909
I39	552522.1648	98481.9819
I40	552508.0861	98467.4430

Posegi v vozišče

ZT	Position X	Position Y
V01	552499.7572	97923.9466
V02	552499.7316	97927.4465
V03	552494.5518	97920.5578
V04	552453.7098	97923.2251
V05	552656.9894	98177.8576
V06	552655.6750	98180.5482
V07	552104.9576	98170.6496
V08	552103.5385	98167.3007
V09	552117.9161	98145.4065
V10	552120.4586	98144.1760

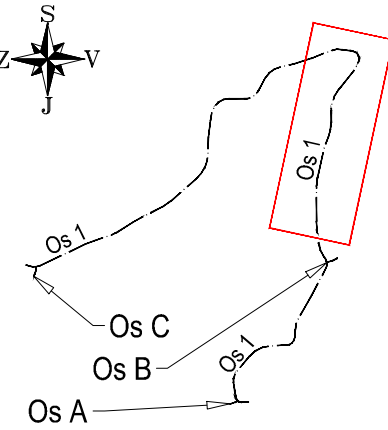

opomba

hanočnik:		 OBČINA BREŽICE CESTA PRVIH BORCEV 18 8250 BREŽICE		objekt: Modernizacija lokalne ceste LC-024372 (Janeževa Gorca-Sv.Gore) od km 0+000 do km 1+485 Rekonstrukcija in širitev vozišča ter ureditev odvodnjavanja padavinske vode s ceste	
izvajalec:		 IB-KOM Inženirski biro Kobe Mlakar d.o.o. Drofenikova 16, 3230 Šentjur, PE: Costa Dolomitskega odreda 10c, Ljubljana, IZS 3002		vsebinska načrta: 02/1 NAČRT CESTE	
				opis risbe: ZAKOLIČBENA SITUACIJA	
				del risbe: LIST 2/4	
naziv		ime in priimek		id, številka IZS	
vodja projekta		PI Pavel Mlakar, u.d.i.g.		G-4015	
pooblaščen inženir		PI Pavel Mlakar, u.d.i.g.		G-4015	
izdelal		PI Pavel Mlakar, u.d.i.g.		G-4015	
št. odseka:		arh. št.:		faza/objekt:	
024372		007.2101		G.106	
št. risbe:		faza/objekt:		šifra risbe:	
024372		007.2101		G.106	
prostor za črtno kodo:					
Vse pravice pridržane. Projektna dokumentacija je last podjetja IB-KOM d.o.o., ki je tudi nosilec avtorskih pravic. Brez pisne odobritve podjetja IB-KOM d.o.o. ni dovoljena uporaba ali razmnoževanje dokumentacije niti v delni niti v kakršni koli drugi obliki.					