



LAST SAVED BY: Pavel  
DWG to PDF: pc3  
27.06.2024 22:56:07  
Z:\PROJEKTI\PROJEKTI\_2024\12-24\_LC\_Janezeva Gorca-Svete Gore\_OBČINA BREŽICE\7\_IZN\_0\_21\_IACRT\_CESTE\GRAFIKA\21-24\_C\_IZN\_SIT\_ODV.dwg

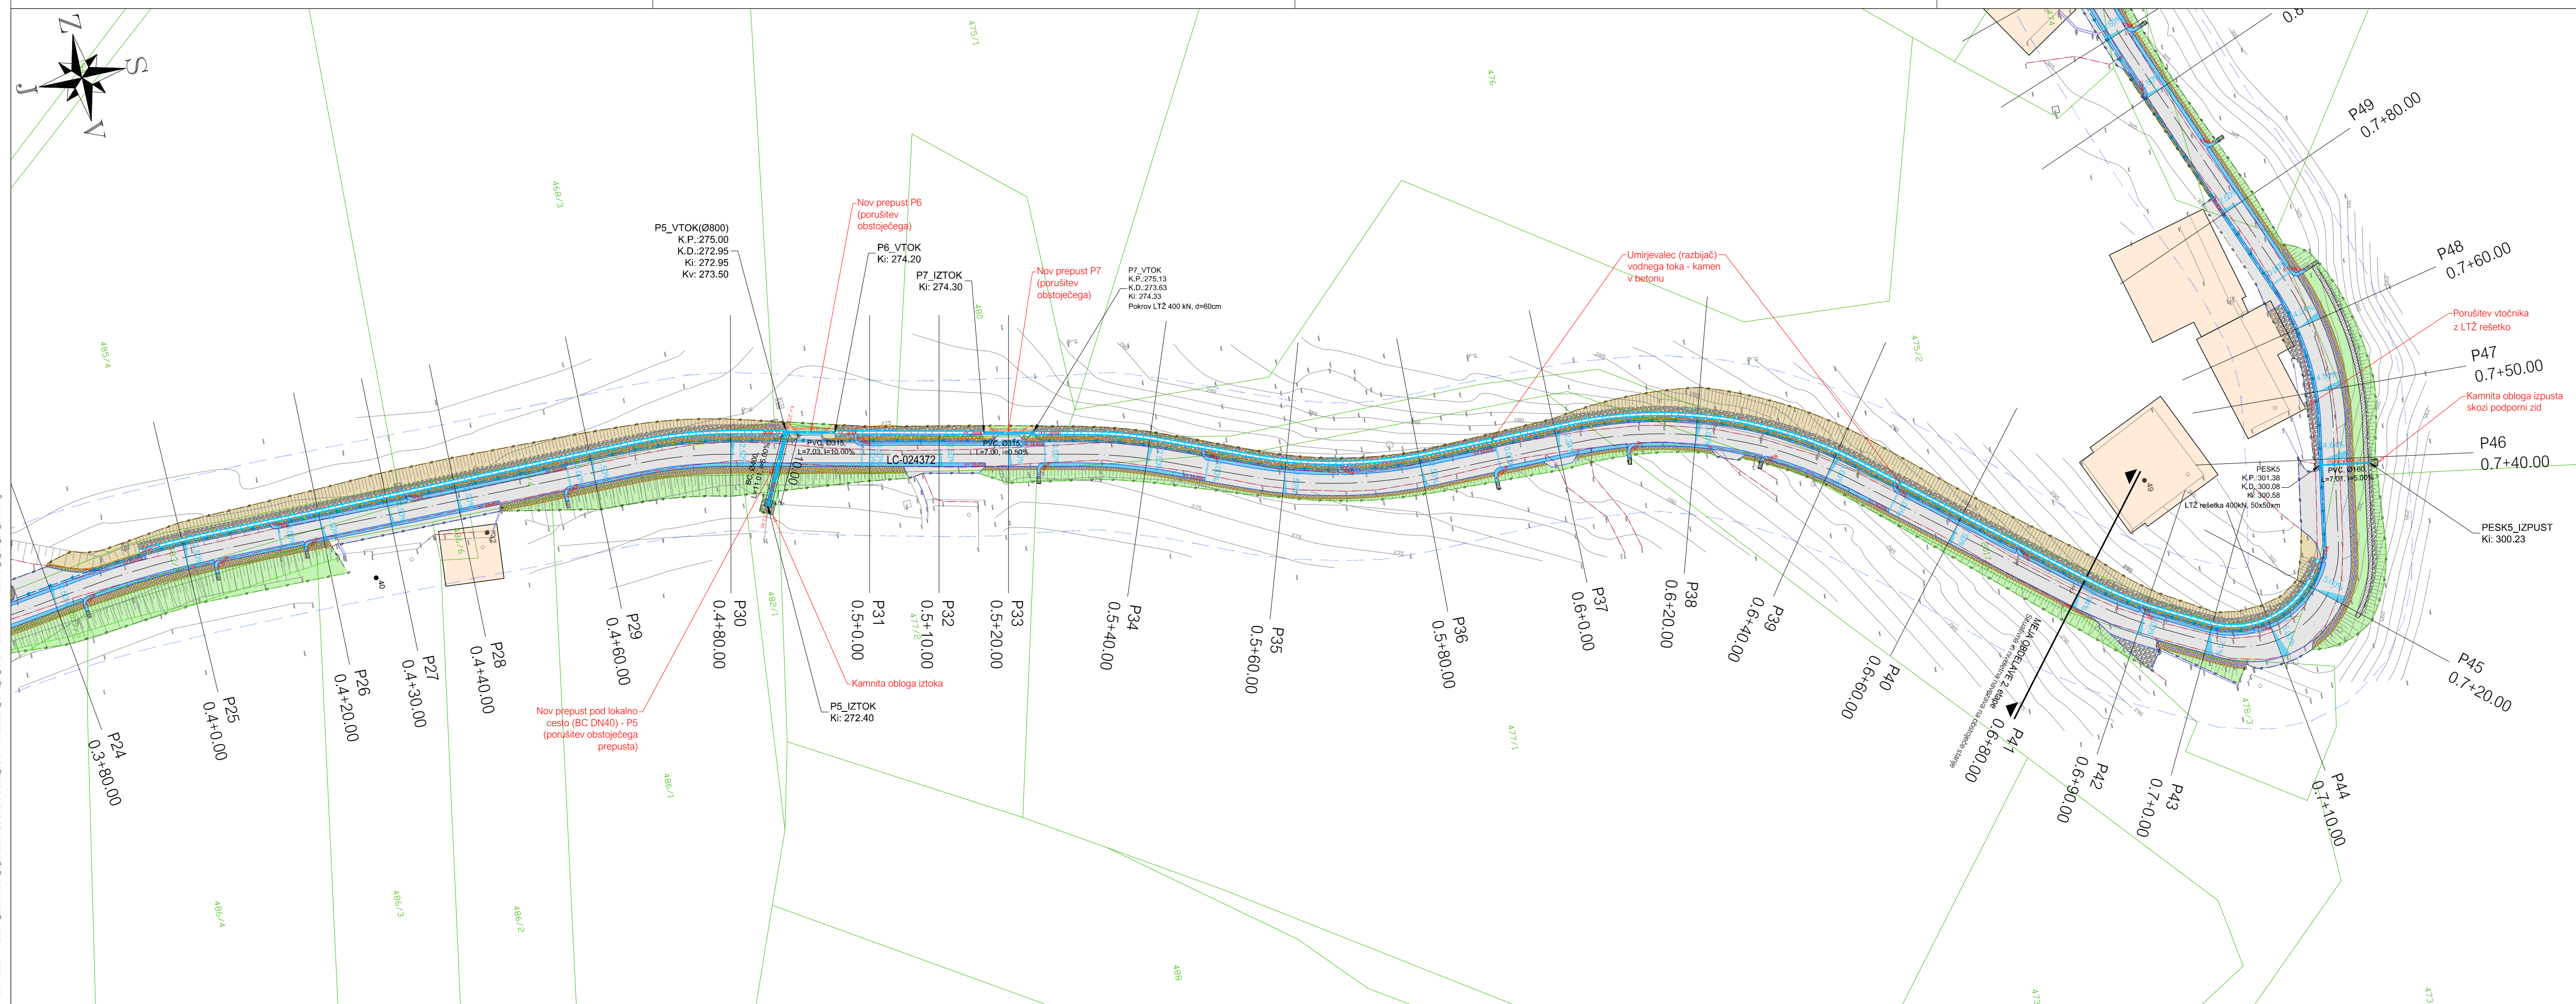

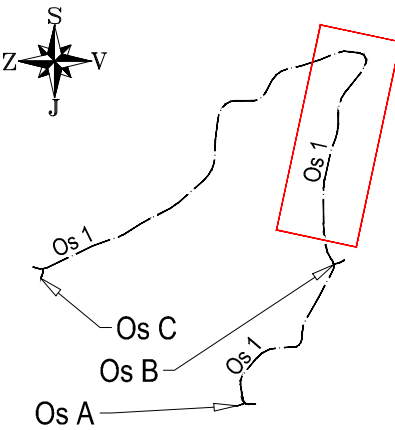

SITUACIJA METEORNE ODVODNJE; LIST 2/4 M1:500



- LEGENDA:
- |  |  |  |   |
|--|--|--|---|
|  | novi asfalt - površine za motorni promet |  | varovalni pas občinskih cest (LC-10m, JP-5m)      |
|  | makadamski/takovan priključek            |  | obstoječi robnik/rob ureditev                     |
|  | beton/kamnita obloga                     |  | meja gradbenega posega                            |
|  | asfaltna mulda                           |  | rob asfalta                                       |
|  | zelenica (nasp/vkop)                     |  | rob makadamskega vozišča                          |
|  |  |  | betonski robnik 15/25 cm                          |
|  |  |  | bankina   |
|  |  |  | obstoječa žična ograja                            |
|  |  |  | obstoječi betonski zid                            |
|  |  |  | nova jeklena varnostna ograja                     |
|  |  |  | nov vtok: pod robnikom, LTŽ, robniška LTŽ rešetka |
|  |  |  | revizijski jašek meteorne kanalizacije            |
|  |  |  | cestna drenažna cev                               |

opomba

naročnik: <div></div> <div>OBČINA BREŽICE CESTA PRVIH BORCEV 18 8250 BREŽICE</div>		objekt: Modernizacija lokalne ceste LC-024372 (Janeževa Gorca-Sv.Gore) od km 0+000 do km 1+485 Rekonstrukcija in širitev vozišča ter ureditev odvodnjavanja padavinske vode s ceste							
izvajalec: <div></div> <div>IB-KOM Inženirski biro Koba Mlakar d.o.o. Drofenikova 16, 3230 Šentjur, PE Cesta Dolomitskega odreda 10c, Ljubljana, IZS 3002</div>		vsebina načrta: 02/1 NAČRT CESTE							
		opis risbe: SITUACIJA METEORNE ODVODNJE							
		del risbe: LIST 2/4							
naziv		ime in priimek		id, številka IZS					
vodja projekta		PI Pavel Mlakar, u.d.i.g.		G-4015					
pooblaščen inženir		PI Pavel Mlakar, u.d.i.g.		G-4015					
izdelal		PI Pavel Mlakar, u.d.i.g.		G-4015					
št. odseka:		arh. št.:		faza/objekt:		šifra risbe:		prostor za črtno kodo:	
024372				007.2101		G.121			
Vse pravice pridržane. Projektna dokumentacija je last podjetja IB-KOM d.o.o., ki je tudi nosilec avtorskih pravic. Brez pisne odobritve podjetja IB-KOM d.o.o. ni dovoljena uporaba ali razmnoževanje dokumentacije niti v delni niti v kakršni koli drugi obliki.									