



LAST SAVED BY: Pavel
DWG to PDF: pc3
27.06.2024 23:11:02
Z:\PROJEKTI\PROJEKTI_2024\12-24_L Janeževa Gorca-Svete Gore_OBČINA BREŽICE\12-24_L\ZLN\LIST_PREGLED_PREGLED.dwg

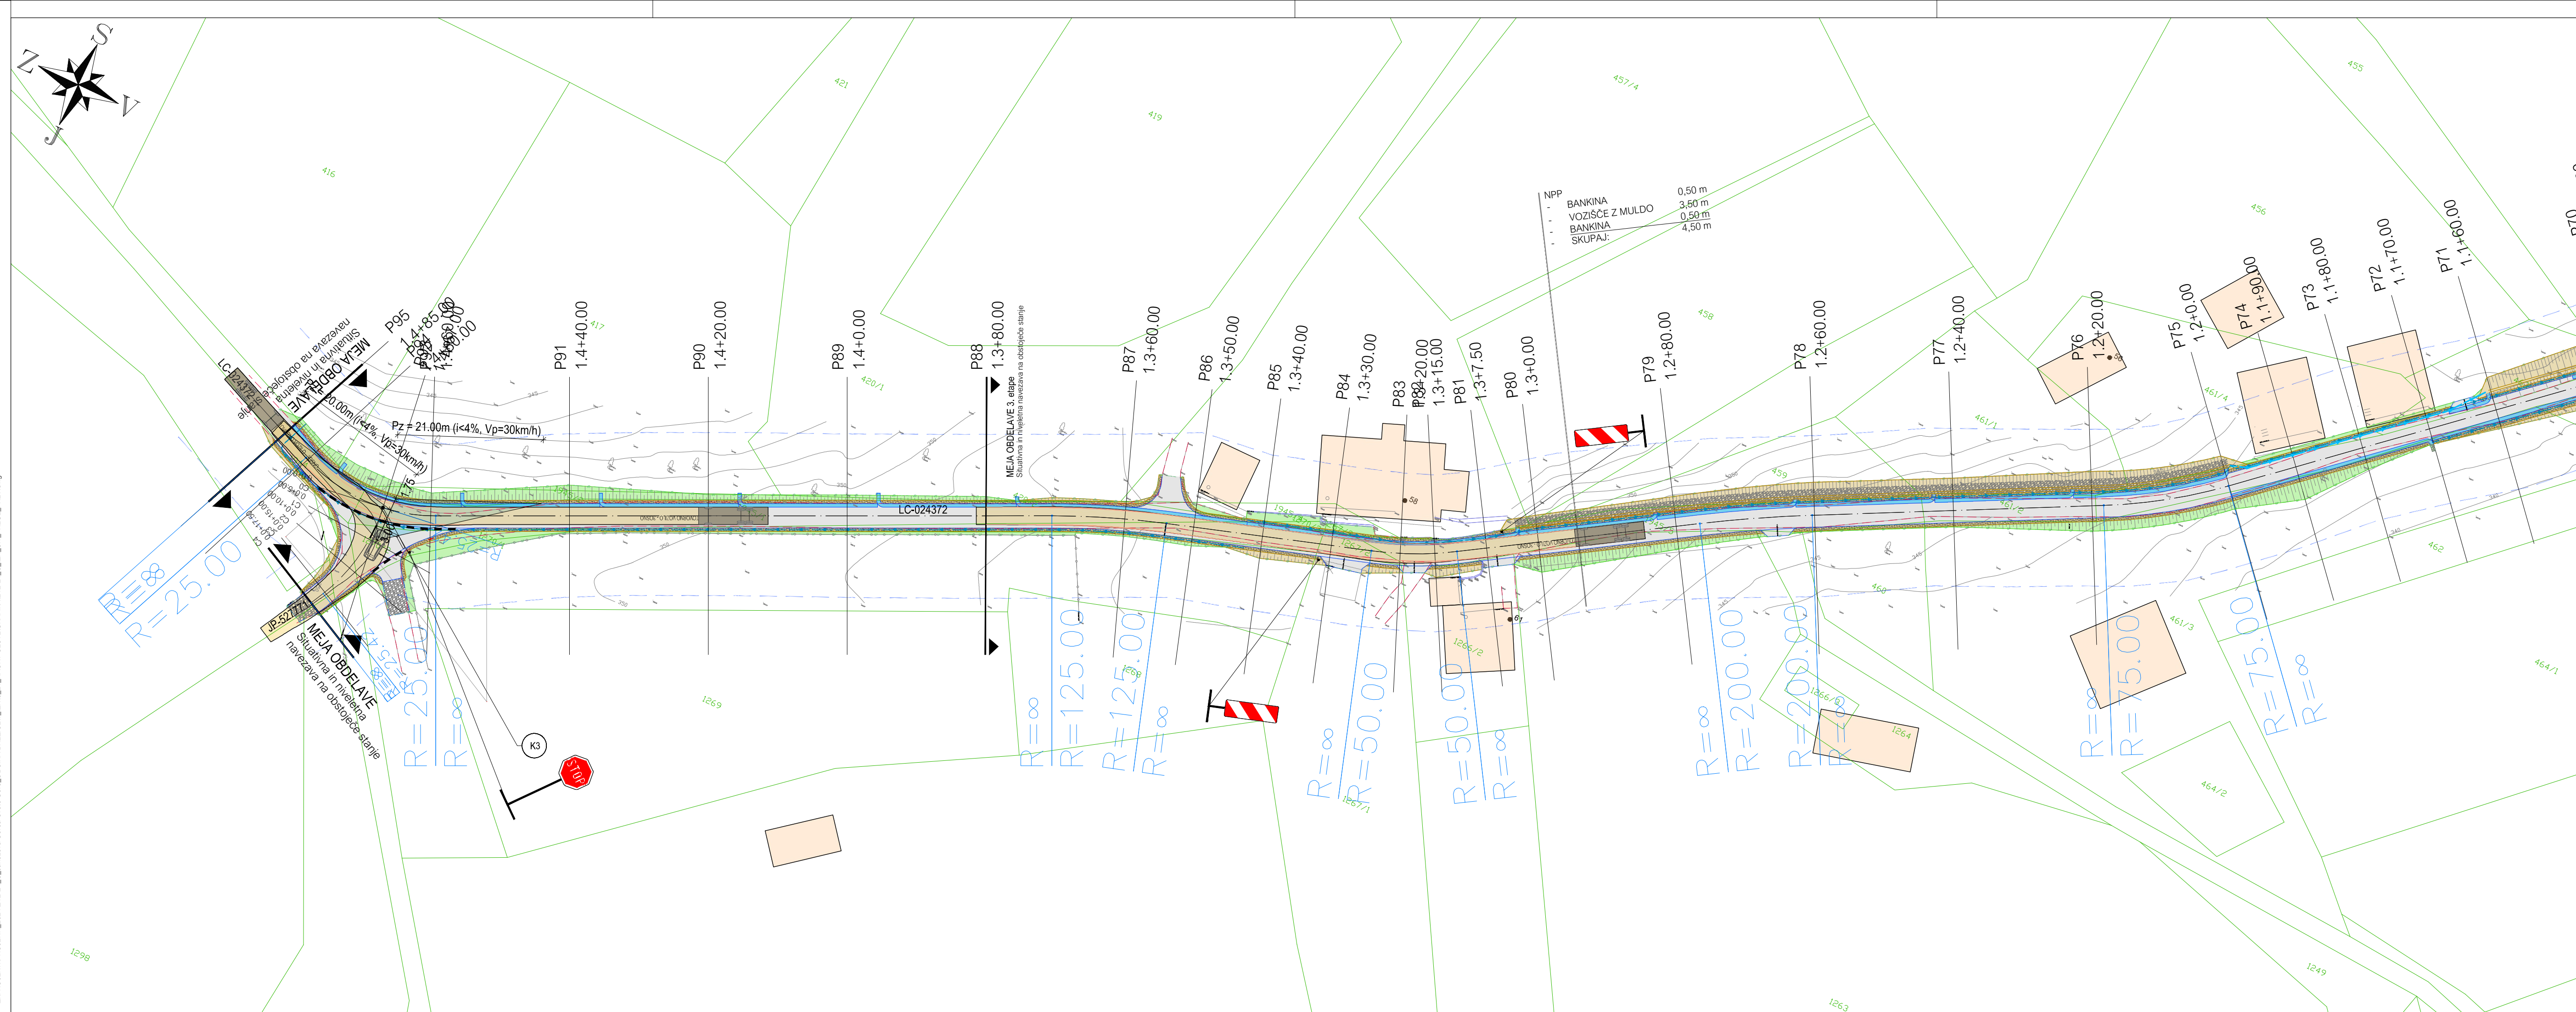

SITUACIJA HORIZONTALNE PREGLEDNOSTI IN PREVOZNOSTI; LIST 4/4 M1:500

MERODAJNO VOZILO:

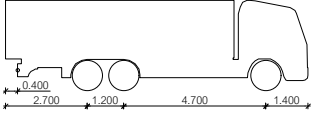

Ime: TOVORNO VOZILO - 30SNO
Širina: 2.500
Srednja medkolesna razdalja: 2.500
Zadnja medkolesna razdalja: 2.500
Povprečni kot zasuka koles: 41.924°
Čas zasuka koles (s): 4.0
Obračalni krog (med robnikoma): 17.803
Obračalni krog (med zidovima): 19.600

LEGENDA:

- novi asfalt - površine za motorni promet
- makadamski/takovan priključek
- beton/kamnit obloga
- asfaltna mulda
- zelenica (nasip/vkop)
- preglednostni trikotnik - cestni priključki
- varovalni pas občinskih cest (LC-10m, JP-5m)
- obstoječi robnik/rob uređitev
- meja gradbenega posega
- kataster
- rob asfalta
- rob makadamskega vozišča
- betonski robnik 15/25 cm
- bankina
- obstoječa žična ograja
- obstoječi betonski zid
- nova jeklena varnostna ograja z odsevniki

opomba

horočnik:  OBČINA BREŽICE CESTA PRVIH BORCEV 18 8250 BREŽICE		objekt: Modernizacija lokalne ceste LC-024372 (Janeževa Gorca-Sv.Gore) od km 0+000 do km 1+485 Rekonstrukcija in širitev vozišča ter ureditev odvodnjavanja padavinske vode s ceste		
izvajalec:  IB-KOM Inženirski biro Koba Mlakar d.o.o. Drofenikova 16, 3230 Šentjur, PE Cesta Dolomitskega odreda 10c, Ljubljana, IZS 3002		vsobina načrta: 02/1 NAČRT CESTE		
		opis risbe: SITUACIJA HORIZONTALNE PREGLEDNOSTI		
		del risbe: IN PREVOZNOSTI; LIST 4/4		
naziv	ime in priimek	id, številka IZS	faza:	menio:
vodja projekta	PI Pavel Mlakar, u.d.i.g.	G-4015	IZN	1:500
pooblašteni inženir	PI Pavel Mlakar, u.d.i.g.	G-4015	št. projekta:	datum:
			212/24	Junij 2024
izdelal	PI Pavel Mlakar, u.d.i.g.	G-4015	št. načrta:	št. priloge:
			212/24-C	25
št. odseka:	arh. št.:	faza/objekt:	šifra CC:	id.št.risbe:
024372		007.2101	G.122	212/24-C-25
Vse pravice pridržane. Projektna dokumentacija je last podjetja IB-KOM d.o.o., ki je tudi nosilec avtorskih pravic. Brez pisne odobritve podjetja IB-KOM d.o.o. ni dovoljena uporaba ali razmnoževanje dokumentacije niti v delni niti v kakršni koli drugi obliki.				