


M:1:500/100

Vdolžni profil za fekalni kanal: odsek 3B/II. Dalmatinova ulica – Cesta svobode (krožišče R1-220 pri Tušu)

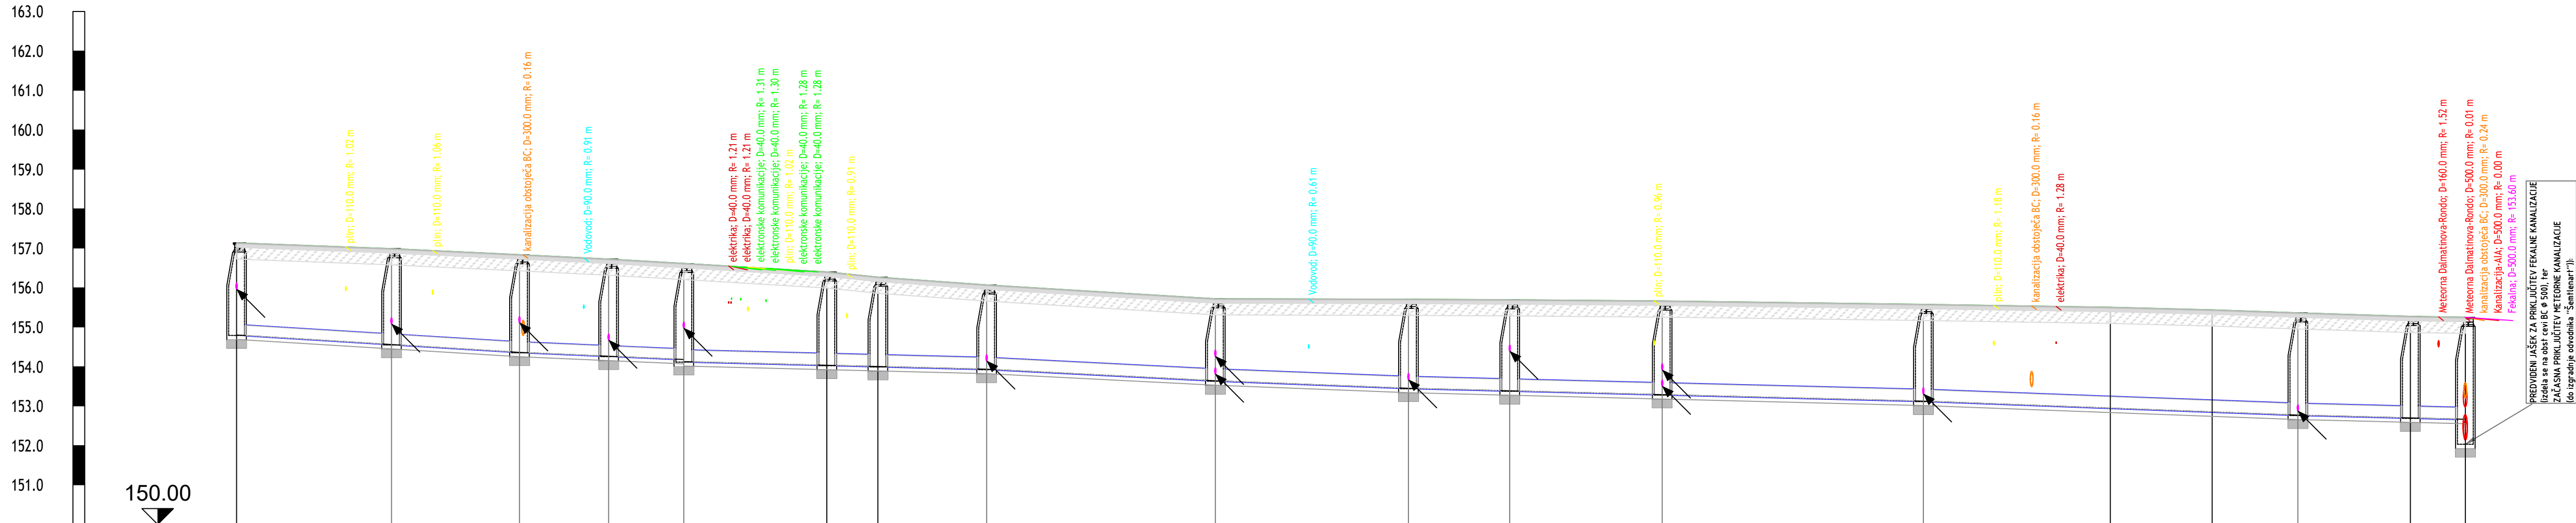

Ime	F3.1		F3.2	F3.3	F3.4	F3.5	F3.6	F3.7	F3.8	F3.9	F3.10	F3.11	F3.12	F3.13	F3.14	F3.15	F3.16	F3.17	F3.18
Stacionaža	154.80 157.13 D+1000.00		154.56 156.99 D+1019.64	154.25 154.36 D+1035.87	154.15 154.26 D+1047.17	154.01 154.18 156.61 D+1056.70 154.12	153.92 154.03 D+1072.84	153.89 154.00 D+1081.31	153.82 153.93 D+1095.10	153.53 153.64 D+1124.06	153.34 153.45 D+1145.56	153.27 153.39 D+1161.42	153.18 153.29 D+1180.75	153.01 153.12 D+1213.86	152.83 152.95 D+1237.57	152.74 152.85 D+1260.46	152.66 152.77 D+1281.34	152.59 152.70 D+1275.60	152.55 152.66 D+1282.58



Dolžina odseka/Padec	L=19.6m I=12.3		L=16.2m I=12.3	L=11.3m I=8.6	L=9.5m I=8.6	L=18.1m I=5.0	L=6.5m I=5.0	L=13.8m I=5.0	L=29.0m I=10.1	L=24.5m I=7.8	L=12.8m I=5.0	L=19.3m I=5.0	L=33.1m I=5.0	L=23.7m I=7.4	L=12.9m I=7.4	L=10.9m I=7.4	L=14.3m I=5.0	L=7.0m I=5.0	
Material/Profil cevi	polyvinyl chloride / DN=250.0mm																		

LEGENDA TOPOGRAFIJE

- podzemni zračnik
- podzemni hidrant (predvideni)
- podzemni zasun
- podzemni hidrant (obstoječi)
- točka zakoličbe
- pločnik - predmet rekonstrukcije
- klančina na pločniku - predmet rekonstrukcije
- uvoz na pločniku - predmet rekonstrukcije

obstoječi vodovod (podatki Komunala Brežice d.o.o.)  
obstoječi vodovod v zaščitni cevi  
obstoječi vodovod, se ukine

LEGENDA PREDVIDENEGA VODOVODA

- predvideni vodovod NL DN200
- predvideni vodovod PE d110
- predvideni vodovod PE d90
- predvideni vodovod PE d63
- predvideni vodovod PE d50
- predvideni vodovod PE d32

OBSTOJEČA INFRASTRUKTURA

- VOD Vodovod (podatki Komunala Brežice d.o.o.)
- KAN Kanalizacija (podatki Komunala Brežice d.o.o.)
- ELNN Elektro Celje NN kablovod podzemni
- ELNN El. telekomunikacije: Telekom
- PLIN Adriaplin

LEGENDA OSTALE PREDVIDENE INFRASTRUKTURE

- KAN meteorna kanalizacija - projektirano (glej projekt št. 414/2021, VO PROJEKT Vojko Oman s.p.)
- JR javna razsvetljava - projektirano
- T2 T2 vod - projektirano
- KAN-M meteorna kanalizacija - predmet tega projekta
- KAN-F fekalna kanalizacija - predmet tega projekta

OBSTOJEČI KANALIZACIJSKI PRIKLUČKI

- FEK obstoječi kanalizacijski priključek - fekalne odpadne vode
- MET obstoječi kanalizacijski priključek - meteorne vode
- MEŠ obstoječi kanalizacijski priključek - mešane odpadne vode
- NEE potek kanalizacijska priključka ni znan - pripadnost

PREDVIDENA NAVEZAVA KANALIZACIJSKIH PRIKLUČKOV

- HP-F predvideni kanalizacijski priključek - fekalne odpadne vode

Investitor:	OBČINA BREŽICE Cesta prvih borcev 18 8250 Brežice	Objekt:	Ureditev Ceste bratov Milavcev v Brežicah v dolžini 1.350 m', ter Trga izgnancev med Domom kulture in Gimnazijo Brežice
Projektant:	AIA inženiring d.o.o. Vipavska ulica 21a 1000 Ljubljana	Nočrt, risba:	Načrt fekalne kanalizacije - Vdolžni profil za fekalni kanal: odsek 3B/II. Dalmatinova ulica – Cesta svobode (krožišče R1-220 pri Tušu)
Projektant:	VODAprjekt Andrej Sotelšek s.p. Brezje pri Bojsnem 12 8254 Globoko	Merilo:	1:500/100
Odgovorni vodja projekta:	Vojko OMAN, kom. inž.	id.št.	G-9084
Odgovorni projektant:	Andrej SOTELŠEK, d. i. stroj.	id.št.	S-1571
Faza:	Št. proj.: 203-12-20	Št. načrta:	2404-BR/K/065
PZI:	203-12-20	Datum:	06/2024
		Pot. datoteke:	C:\Delo 4\Brežice\KANALIZACIJA