



KPP V OBMOČJU AP NA TRGU IZGNANCEV , Vp = 30km/h

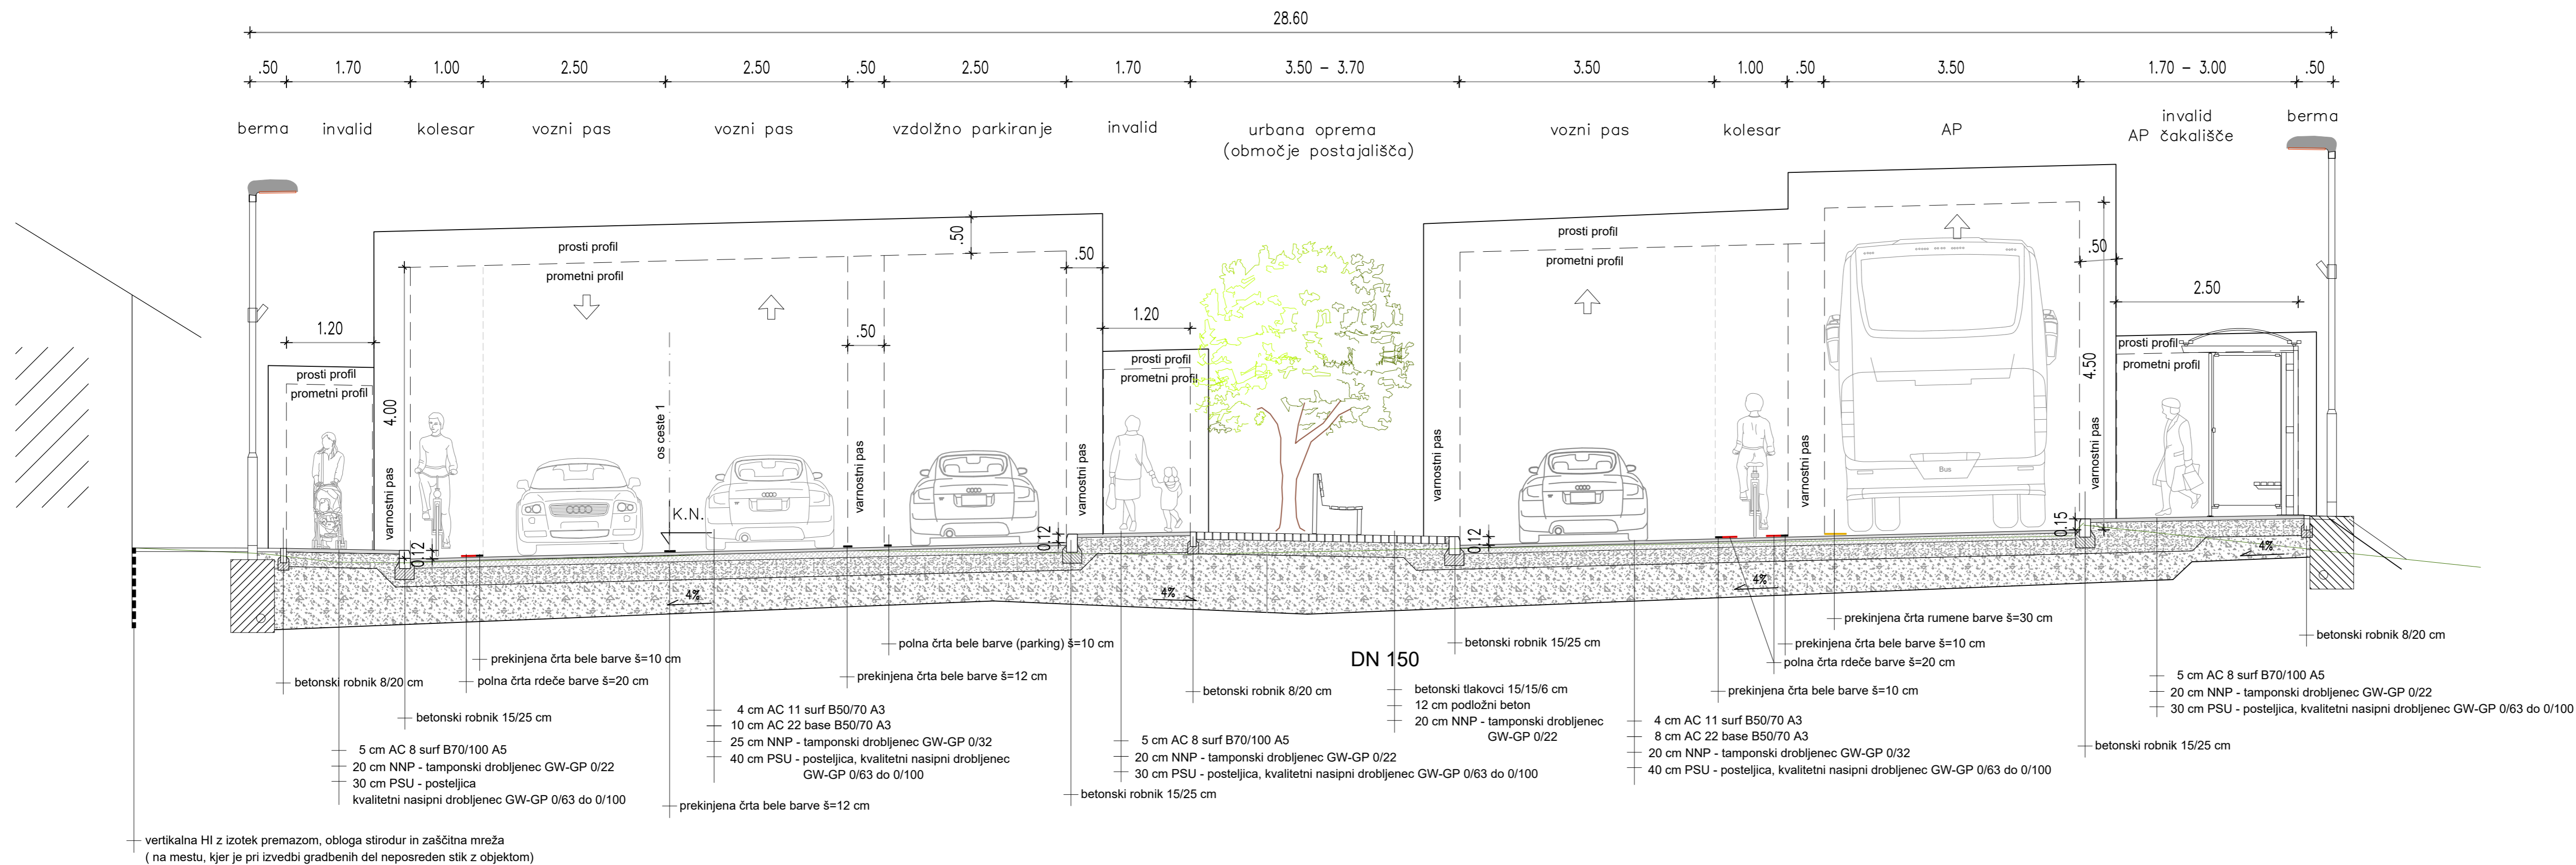

KPP V OBMOČJU PARKIRIŠČ NA TRGU IZGNANCEV , Vp = 30km/h

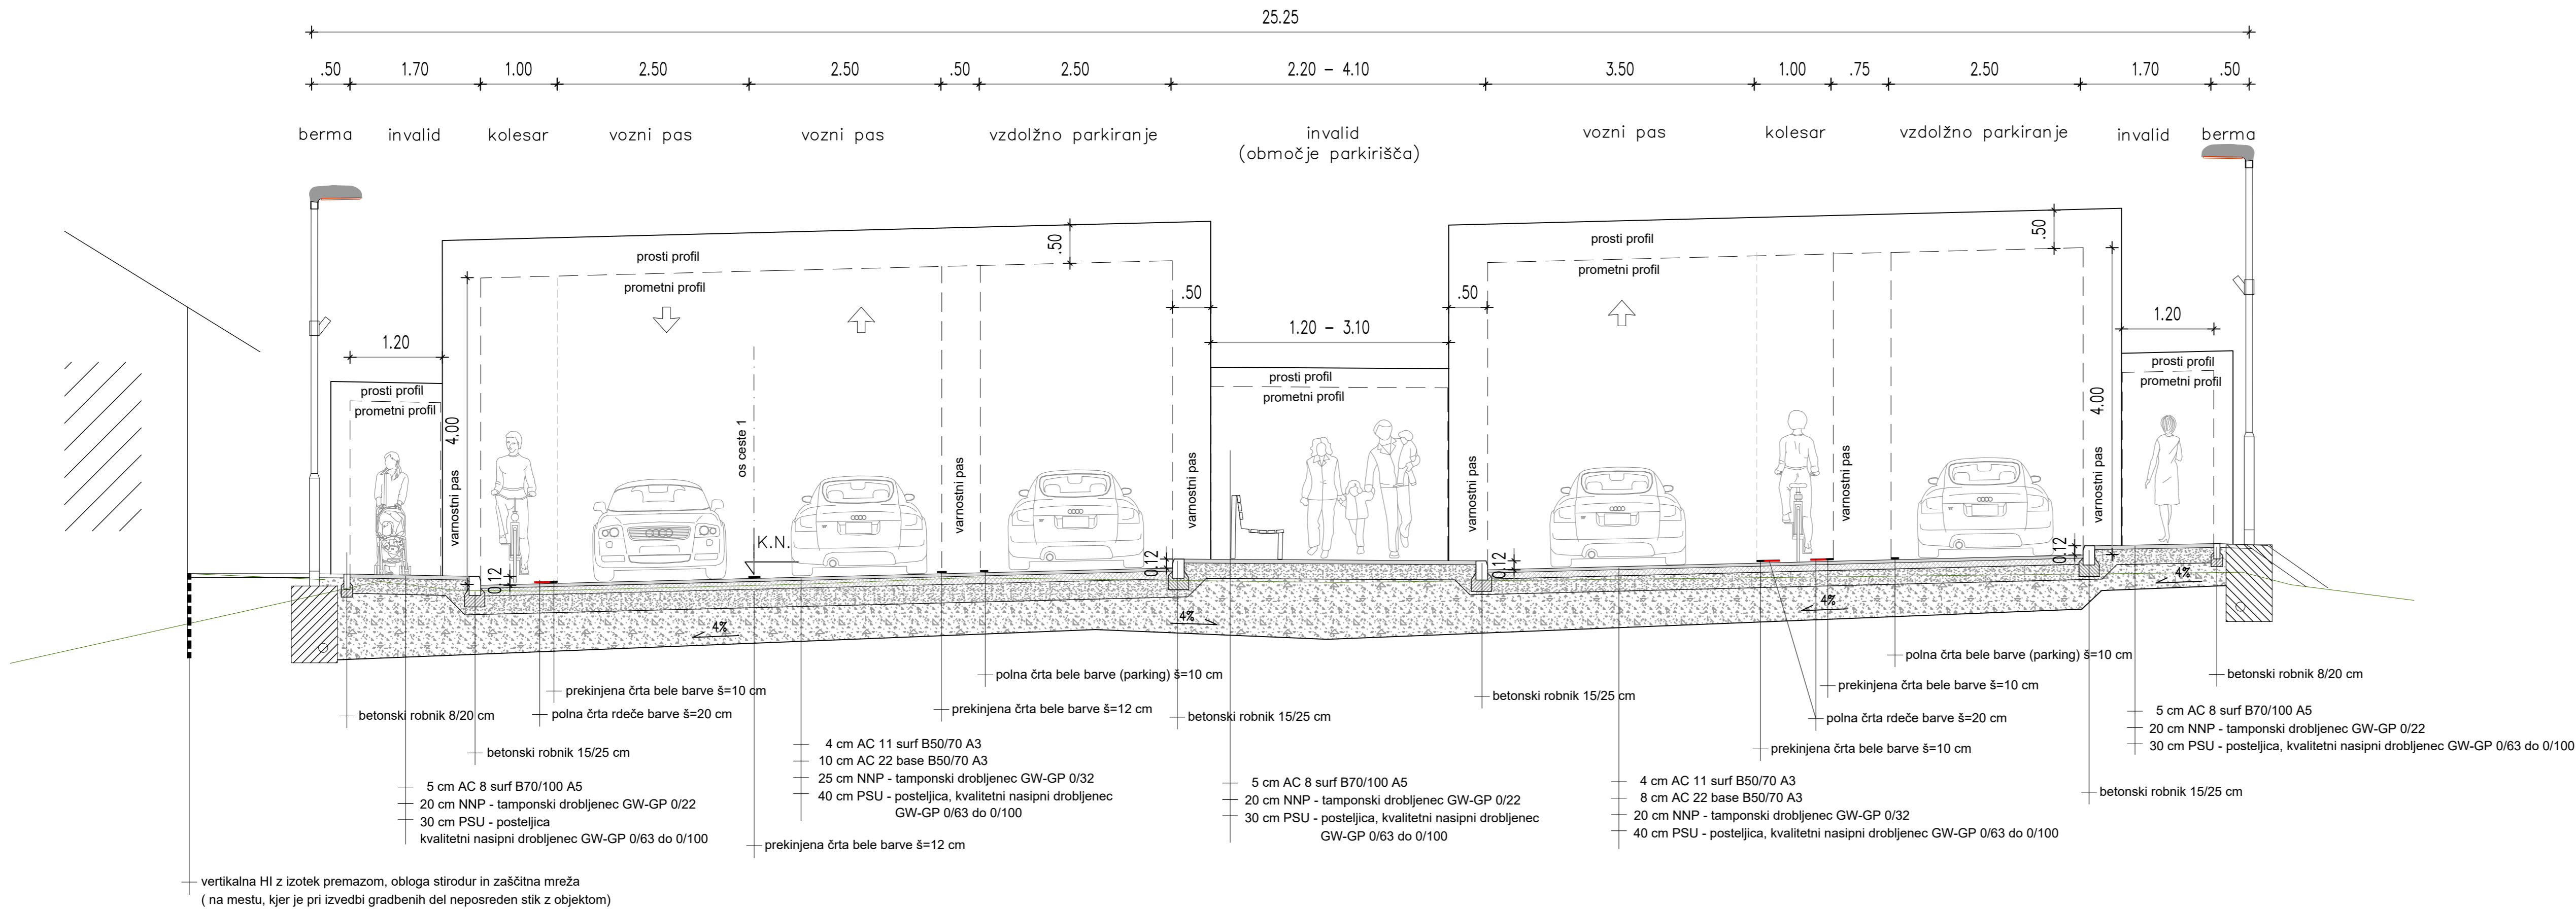

INVESTITOR: Občina Brežice Cesta prvih borcev 18 8250 Brežice	OBJEKT: UREDITEV CESTE BRATOV MILAVCEV V BREŽICAH V DOLŽINI 1350 m, TER TRGA IZGNANCEV MED DOMOM KULTURE IN GIMNAZIJU BREŽICE
PROJEKTANT: AIA inženiring d.o.o. Vipavska ulica 21a 1000 LJUBLJANA	VSEBINA RISBE: KARAKTERISTIČNI PREČNI PREREZI
ODG. VODJA PROJ.: VOJKO OMAN kom.inž.	ŠT. PROJEKTA: 203-12-20
ODG. PROJEKTANT: VOJKO OMAN kom.inž.	ŠT. NAČRTA: 203-12-20/1
PROJEKTANT: EMILIA DOLENC	ŠIFRA RISBE: 1:50
ŠT. ODSEKA	FAZA / OBJEKT
ARHIVSKA ŠTEVILKA	ŠIFRA RISBE
	ČRTNA KODA ARHIVA