


PROFIL-1: OS_1
MERO: 1:500/50

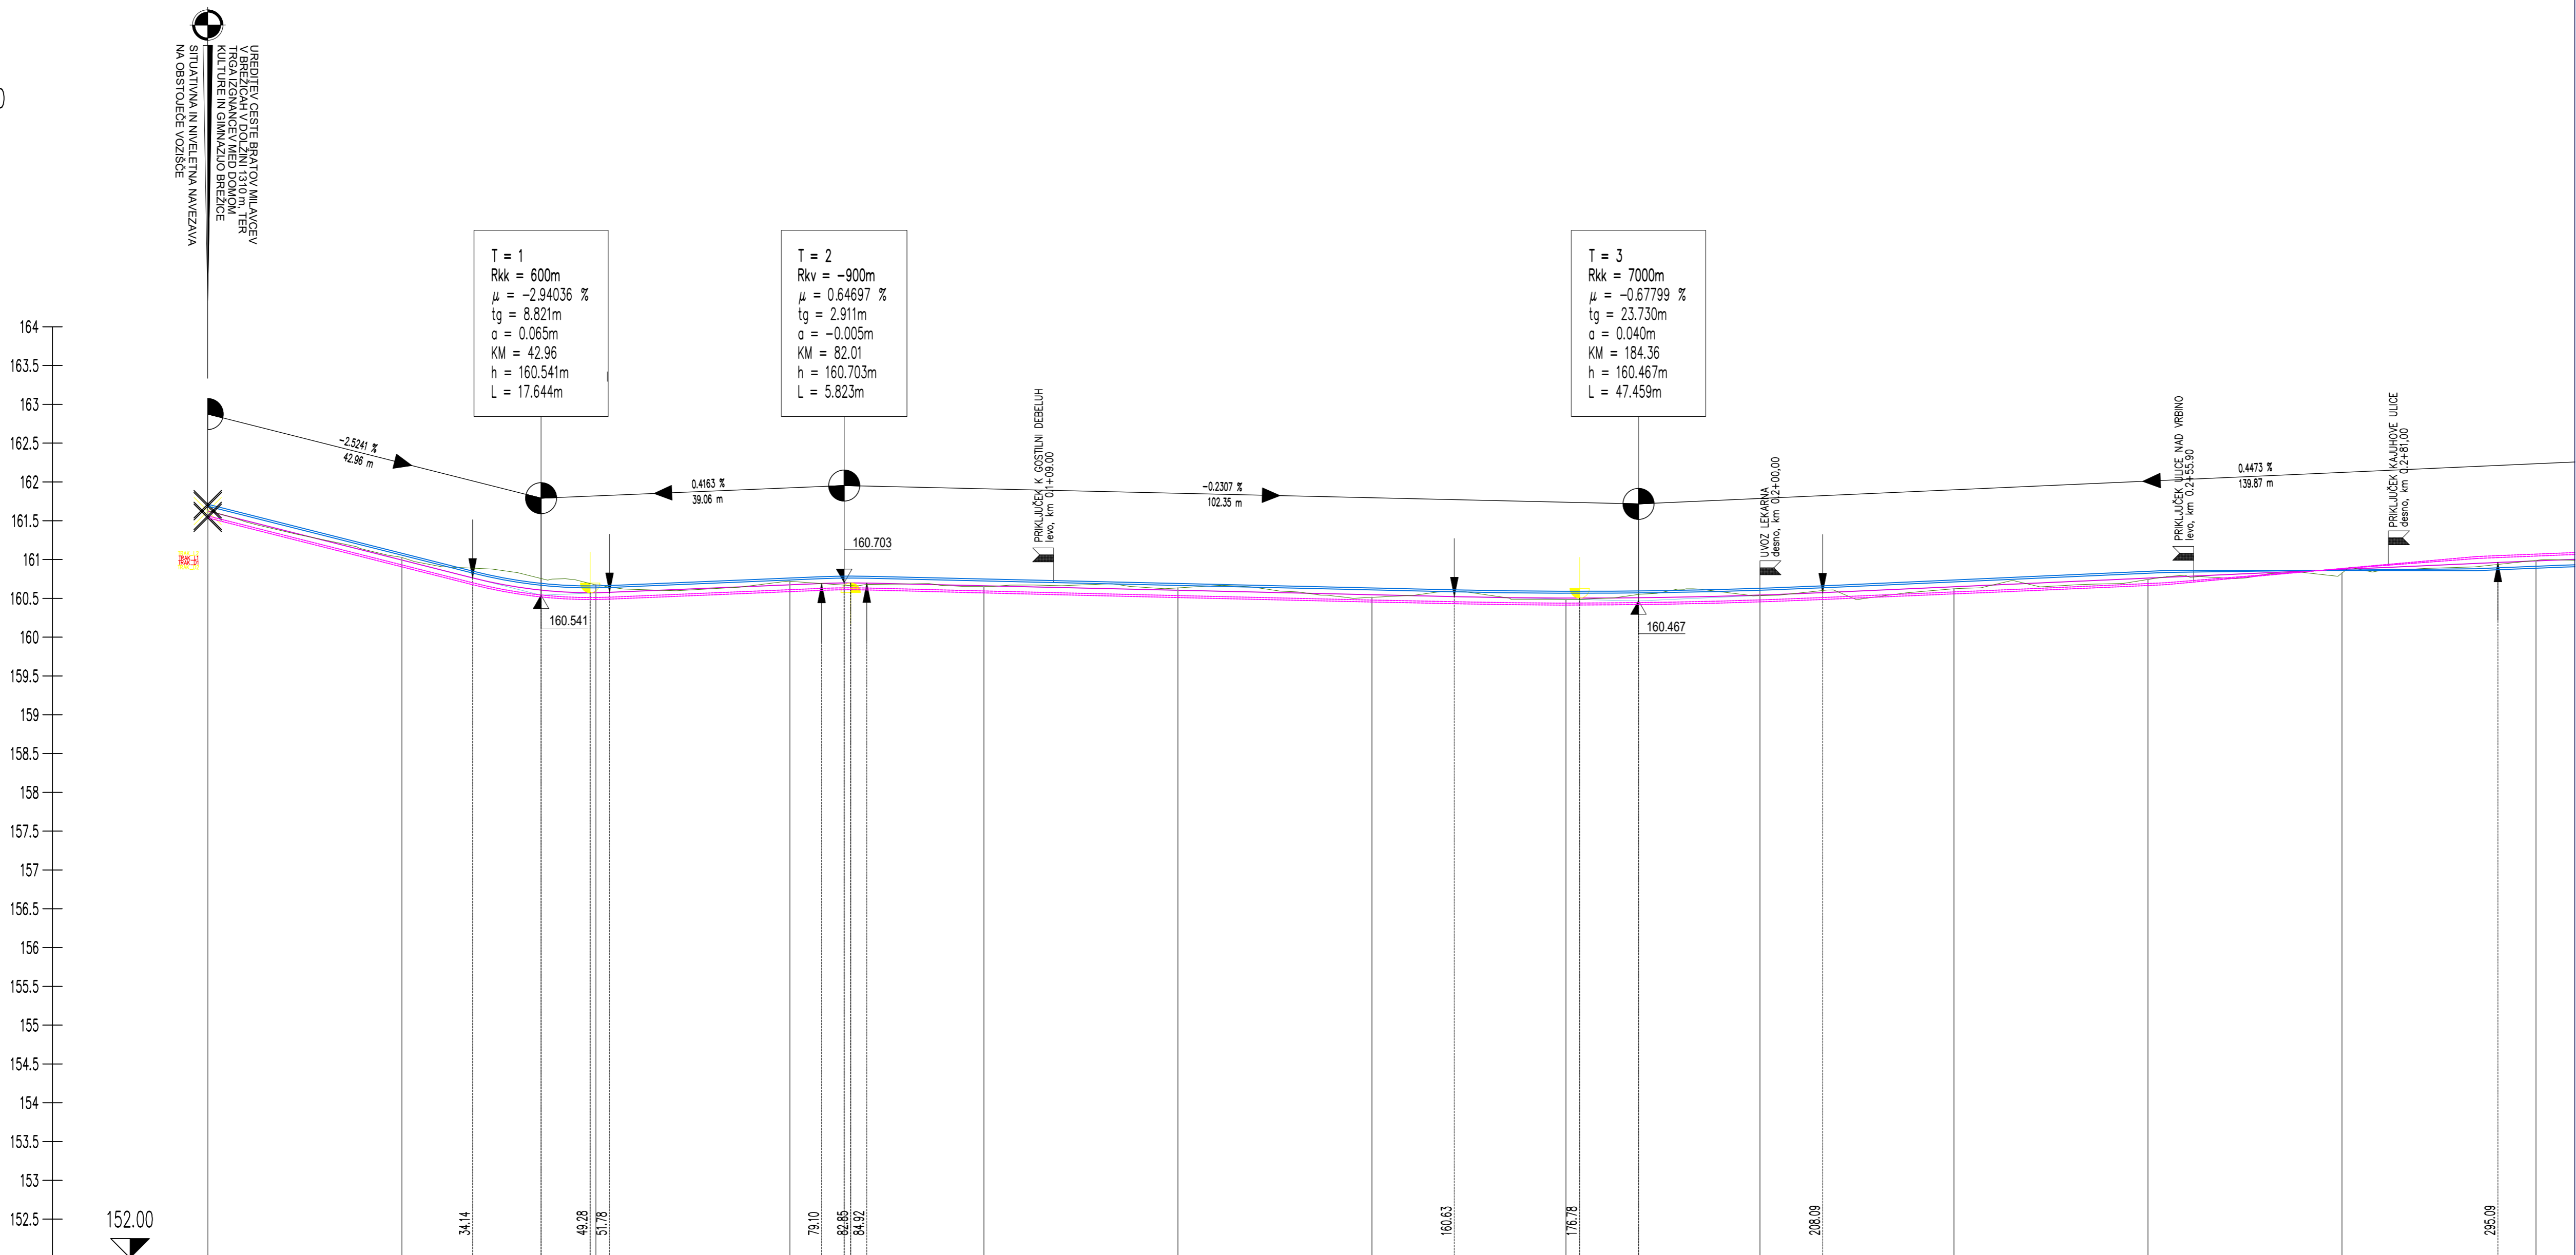

OZNAKE PROFILOV	P1	25.000	P2	25.000	P3	25.000	P4	25.000	P5	25.000	P6	25.000	P7	25.000	P8	25.000	P9	25.000	P10	25.000	P11	25.000	P12	25.000	P13	
STACIONAŽE		25.00		50.00		75.00			25.00		50.00		75.00			25.00		50.00		75.00		50.00		75.00		
KOTE TERENA	161.631		161.027		160.674		160.720		160.655		160.634		160.513		160.485		160.534		160.623		160.743		160.825		160.889	
KOTE NIVELETE	161.625		160.994		160.973		160.674		160.662		160.634		160.546		160.503		160.542		160.649		160.761		160.873		160.983	
PREME IN KRIVINE	<div>Desno Levo</div> <div><div>Krivina</div><div>Prema d=94.60</div><div>R=+400.00 d=79.14</div><div>Prema d=52.74</div><div>R=+320.00 d=45.84</div><div>R=-375.00 d=57.74</div></div>																									
PREČNI NAGIBI	<div>Levi rob Desni rob</div> <div><div>-1. rob -6. rob</div><div><div>2.00%</div><div>-2.00%</div><div>2.00%</div><div>-2.00%</div><div>2.00%</div><div>-2.00%</div><div>2.00%</div><div>-2.00%</div><div>2.00%</div><div>-2.00%</div><div>2.00%</div><div>-2.00%</div><div>2.00%</div><div>-2.00%</div><div>2.00%</div><div>-2.00%</div><div>2.00%</div><div>-2.00%</div><div>2.00%</div><div>-2.00%</div><div>2.00%</div><div>-2.00%</div><div>2.00%</div><div>-2.00%</div><div>2.00%</div><div>-2.00%</div></div></div>																									
ŠIRINE CESTE	<div>Levi rob Desni rob</div> <div><div>-1. rob -6. rob</div><div><div>3.50</div><div>3.50</div><div>3.50</div><div>3.50</div><div>3.50</div><div>3.50</div><div>3.50</div><div>3.50</div><div>3.50</div><div>3.50</div><div>3.50</div><div>3.50</div><div>3.50</div><div>3.50</div><div>3.50</div><div>3.50</div><div>3.50</div><div>3.50</div><div>3.50</div><div>3.50</div><div>3.50</div><div>3.50</div><div>3.50</div><div>3.50</div><div>3.50</div><div>3.50</div></div></div>																									
RAZŠIRITVE	<div>Levi rob Desni rob</div> <div><div>-1. rob -6. rob</div><div><div></div><div></div><div></div><div></div><div></div><div></div><div></div><div></div><div></div><div></div><div></div><div></div><div></div><div></div><div></div><div></div><div></div><div></div><div></div><div></div><div></div><div></div><div></div><div></div><div></div><div></div><div></div></div></div>																									
VZDOLŽNI NAKLONI	<div><div>2.50%</div><div>42.98 m</div><div>-2.524%</div><div>0.4183%</div><div>39.06 m</div><div>-0.2307%</div><div>102.35 m</div><div>0.4413%</div><div>139.87 m</div><div>2.50%</div><div>0.00%</div><div>-1.50%</div><div>1.50%</div></div>																									
PREČNI NAGIBI	<div>2.50%</div> <div>-1.50%</div> <div>2.50%</div> <div>-1.50%</div> <div>2.50%</div> <div>-1.50%</div> <div>2.50%</div> <div>-1.50%</div> <div>2.50%</div> <div>-1.50%</div> <div>2.50%</div> <div>-1.50%</div> <div>2.50%</div> <div>-1.50%</div> <div>2.50%</div> <div>-1.50%</div> <div>2.50%</div> <div>-1.50%</div> <div>2.50%</div> <div>-1.50%</div> <div>2.50%</div> <div>-1.50%</div> <div>2.50%</div> <div>-1.50%</div> <div>2.50%</div> <div>-1.50%</div>																									
DELTA H	6.2 9.1 -0.6 -7.5 -10.1	-0.8 -2.3 -3.3 -8.8 -11.2	-5.5 -7.3 -10.2 -14.5 -13.7	3.7 1.7 -4.6 -3.9 -2.9	0.7 2.9 -4.6 -1.6 -2.5	-0.8 -0.8 -3.0 -1.3 -5.4	9.2 7.5 4.2 1.8 -2.9	5.2 4.1 2.6 1.5 -3.0	7.2 4.1 0.8 2.9 -0.2	4.7 5.5 2.8 1.9 3.1	7.8 4.1 2.8 1.9 20.1	-3.9 -1.5 4.8 2.8 20.1	-6.4 -1.4 -0.6 1.5 8.3													
STAC. PREM IN KRIVIN	0.00				94.60						173.14								228.48					271.12		
STAC. PREČ. NAKL. L	0.00																				202.24			272.24	282.24	
STAC. PREČ. NAKL. D	0.00																				202.24			272.24	282.24	
RAZŠIRITVE LEVO	0.00		0.00		0.00		0.00		0.00		0.00		0.00		0.00		0.00		0.00		0.00		0.15		0.27	
RAZŠIRITVE DESNO	0.00		0.00		0.00		0.01		0.17		0.25		0.25		0.12		0.00		0.15		0.31		0.14		0.00	
STAC. RAZŠIRITVE L	0.00		25.00		50.00		75.00		100.00		125.00		150.00		175.00		200.00		225.00		250.00		275.00		300.00	
STAC. RAZŠIRITVE D	0.00		25.00		50.00		75.00		100.00		125.00		150.00		175.00		200.00		225.00		250.00		275.00		300.00	
KOTE LEVEGA ROBA	TRAK_L12	161.712		161.081		160.660		160.762		160.749		160.692		160.634		160.591		160.629		160.736		160.848		160.860		160.889
	TRAK_L1	161.687		161.056		160.635		160.737		160.724		160.667		160.609		160.566		160.604		160.711		160.823		160.864		160.914
KOTE DESNEGA ROBA	TRAK_D1	161.562		160.931		160.510		160.611		160.595		160.535		160.478		160.438		160.479		160.583		160.691		160.881		161.046
	TRAK_D2	161.537		160.906		160.485		160.586		160.570		160.510		160.453		160.413		160.454		160.558		160.666		160.885		161.071

INVESTITOR:

Občina Brežice
Cesta prvih borcev 18
8250 Brežice

OBJEKT:

UREDITEV CESTE BRATOV MILAVCEV
V BREŽICAH V DOLŽINI 1350 m, TER
TRGA IZGNANCEV MED DOMOM
KULTURE IN GIMNAZIJO BREŽICE

PROJEKTANT:

AIA inženiring d.o.o.
Vipavska ulica 21a
1000 LJUBLJANA

VSEBINA RISBE:

VZDOLŽNI PROFIL - 1. FAZA
P1 do P12

ŠT. PROJEKTA:

203-12-20

ŠT. NAČRTA:

203-12-20/1

ODG. VODJA PROJ.:

VOJKO OMAN kom.inž.

ODG. PROJEKTANT:

EMILIJ DOLNEN

ŠT. ODESKA:

ARHIVSKA ŠTEVILKA

FAZA / OBJEKT

MERILO:

1:500/50

FAZA:

PZ1

ŠIFRA CC:

15

DATUM:

maj 2021

ŠT. PRILOGE:

G.28

ČRTNA KODA ARHIVA