


MERILO 1:500/50

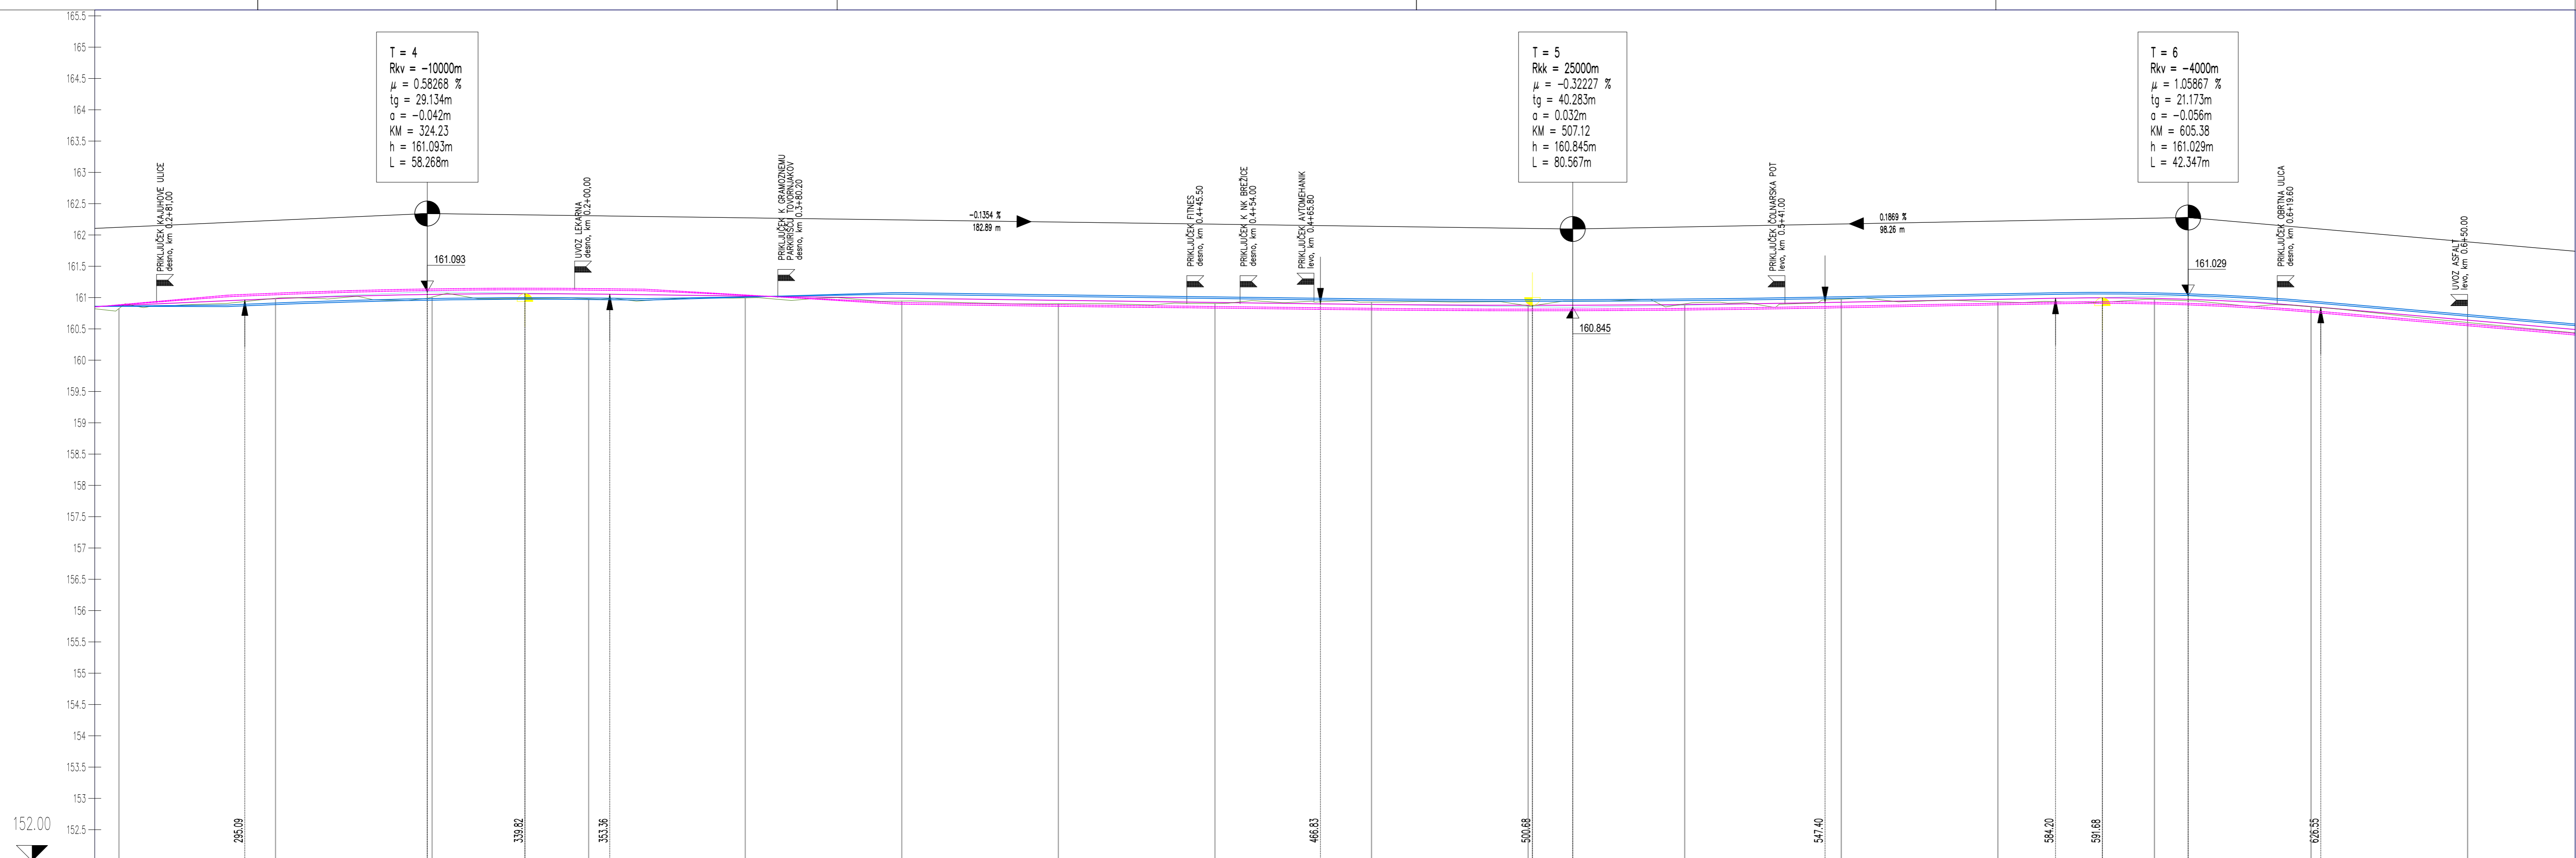

OZNAKE PROFILOV	P12	25.000	P13	25.000	P14	25.000	P15	25.000	P16	25.000	P17	25.000	P18	25.000	P19	25.000	P20	25.000	P21	25.000	P22	25.000	P23	25.000	P24	25.000	P25	25.000	P26	25.000	P27	25.000
STACIONAŽE	75.00		035		25.00		50.00		75.00		035		25.00		50.00		75.00		035		25.00		50.00		75.00		036		25.00		50.00	
KOTE TERENA	160.825		160.889		161.008		160.980		160.995		160.945		160.902		160.805		160.822		160.868		160.899		160.875		160.832		160.869		160.853		160.802	
KOTE NIVELETE	160.873		160.983		161.052		161.057		161.024		160.980		160.936		160.822		160.690		160.577		160.489		160.425		160.372		160.398		160.457		160.440	
PREME IN KRIVINE																																
PREČNI NAGIBI																																
ŠIRINE CESTE																																
RAZŠIRITVE																																
VZDOLŽNI NAKLONI																																
PREČNI NAGIBI																																
DELTA H	-1.9 -5.1 8.2 17.4 20.1		-6.4 -1.9 -0.6 8.2 8.3		-9.2 -7.9 4.4 17.5 20.4		-7.9 -2.7 7.7 19.2 23.7		-4.9 -2.9 4.4 9.5 11.8		2.5 -0.9 2.9 8.2 11.5		3.0 0.9 5.4 9.6 11.3		0.9 1.1 7.7 2.0 2.0		-5.8 -3.9 -0.9 -2.4 -7.5		-8.6 -0.9 -0.9 -5.9 -9.1		-6.4 -1.3 -0.9 -1.9 -4.2		-4.6 -1.5 -0.9 -4.4 -6.2		1.5 4.5 8.2 9.6 6.2		-3.0 1.8 4.4 0.7 -1.1		1.9 0.4 -1.1 0.3 1.9			
STAC. PREM IN KRIVIN	72.32				336.04				376.92				445.91					514.77									603.77				640.25	
STAC. PREČ. NAKL. L	72.32		282.32				288.02		278.02		268.02																					
STAC. PREČ. NAKL. D	72.32		282.32				288.02		278.02		268.02																					
RAZŠIRITVE LEVO	0.15			0.27			0.17			0.00			0.00				0.07			0.05		0.01			0.00			0.00			0.00	
RAZŠIRITVE DESNO	0.14			0.00			0.00			0.00		0.13		0.33			0.00			0.00		0.00			0.00			0.04		0.12		0.07
STAC. RAZŠIRITVE L	275.00		320.00		325.00		350.00		375.00		400.00		425.00		450.00		475.00		500.00		525.00		550.00		575.00		600.00		625.00		650.00	
STAC. RAZŠIRITVE D	275.00		320.00		325.00		350.00		375.00		400.00		425.00		450.00		475.00		500.00		525.00		550.00		575.00		600.00		625.00		650.00	
KOTE LEVEGA ROBA	160.860		160.889		160.960		160.970		161.007		161.078		161.044		161.011		160.979		160.966		160.976		161.013		161.060		161.075		160.945		160.727	
	160.864		160.914		160.985		160.995		161.012		161.053		161.019		160.986		160.954		160.941		160.951		160.988		161.035		161.050		160.920		160.702	
KOTE DESNEGA ROBA	160.881		161.046		161.114		161.120		161.037		160.919		160.886		160.857		160.827		160.814		160.826		160.863		160.910		160.924		160.792		160.576	
	160.885		161.071		161.139		161.145		161.042		160.894		160.861		160.832		160.802		160.789		160.801		160.838		160.885		160.899		160.767		160.551	

INVESTITOR:

Občina Brežice
Ceste pravih borcev 18
8250 Brežice

PROJEKTANT:

AIA inženiring d.o.o.
Vojkova ulica 21a
1000 Ljubljana

ODG. VODJA PROJ.:

VOJKO OMAN kom.inž.

ODG. PROJEKTANT:

VOJKO OMAN kom.inž.

PROJEKTANT:

EMILIA GOLENC

ŠT. ODSEKA

ARHIVSKA ŠTEVILKA

FAZA / OBJEKT

OBJEKT:

UREDITEV CESTE BRATOV MILANČEV
V BREŽICAH V DOLŽINI 1360 m TER
TRISA IZGNANCEV MED DOMOM
KULTURE IN GIMNAZIJO BREŽICE

VSEBINA RISBE:

VZDOLŽNI PROFIL - 2. FAZA
P12 do P27

ŠT. PROJEKTA:

203-12-20

ŠT. NACRTA:

203-12-20/1

ŠT. ODSEKA:

ARHIVSKA ŠTEVILKA

FAZA / OBJEKT

MERILO:

1:500/50

ŠIFRA CC:

IZ ŠL G-9084

DATUM:

maj 2021

ŠT. PRILOGE:

02

ŠIFRA CC:

IZ ŠL G-9084

DATUM:

maj 2021

ŠT. PRILOGE:

02

ŠT. ODSEKA

ARHIVSKA ŠTEVILKA

FAZA / OBJEKT

ŠIFRA RISBE

ŠIFRA KODA ARHIVA