

VZDOLŽNI PROFIL KANALA M
M 1:500/50

VO PROJEKT
Vojko Oman s.p.
Dobeno 99, 1234 Menges
+386(0)41 708-336
vojko@voprojekt.si

Investitor: Občina Brežice, Cesta prvih borcev 18, 8250 Brežice

Objekt: UREDITEV CESTE BRATOV MILAVCEV V BREŽICAH TER TRGA IZGANANCEV MED DOMOM KULTURE IN GIMNAZIJU BREŽICE


Vrsta projektna dokumentacije: PZIŠtevilka projekta:Številka računa:414/2020

Vodja projekta: Vojko Oman, kom. inž.Številka lista:IZS G-9084

Projektant: Vojko Oman, kom. inž.Številka lista:IZS G-9084

Sodelavci:Številka lista:

Merilo: 1:500/50Datum izdelave: april 20217.5.

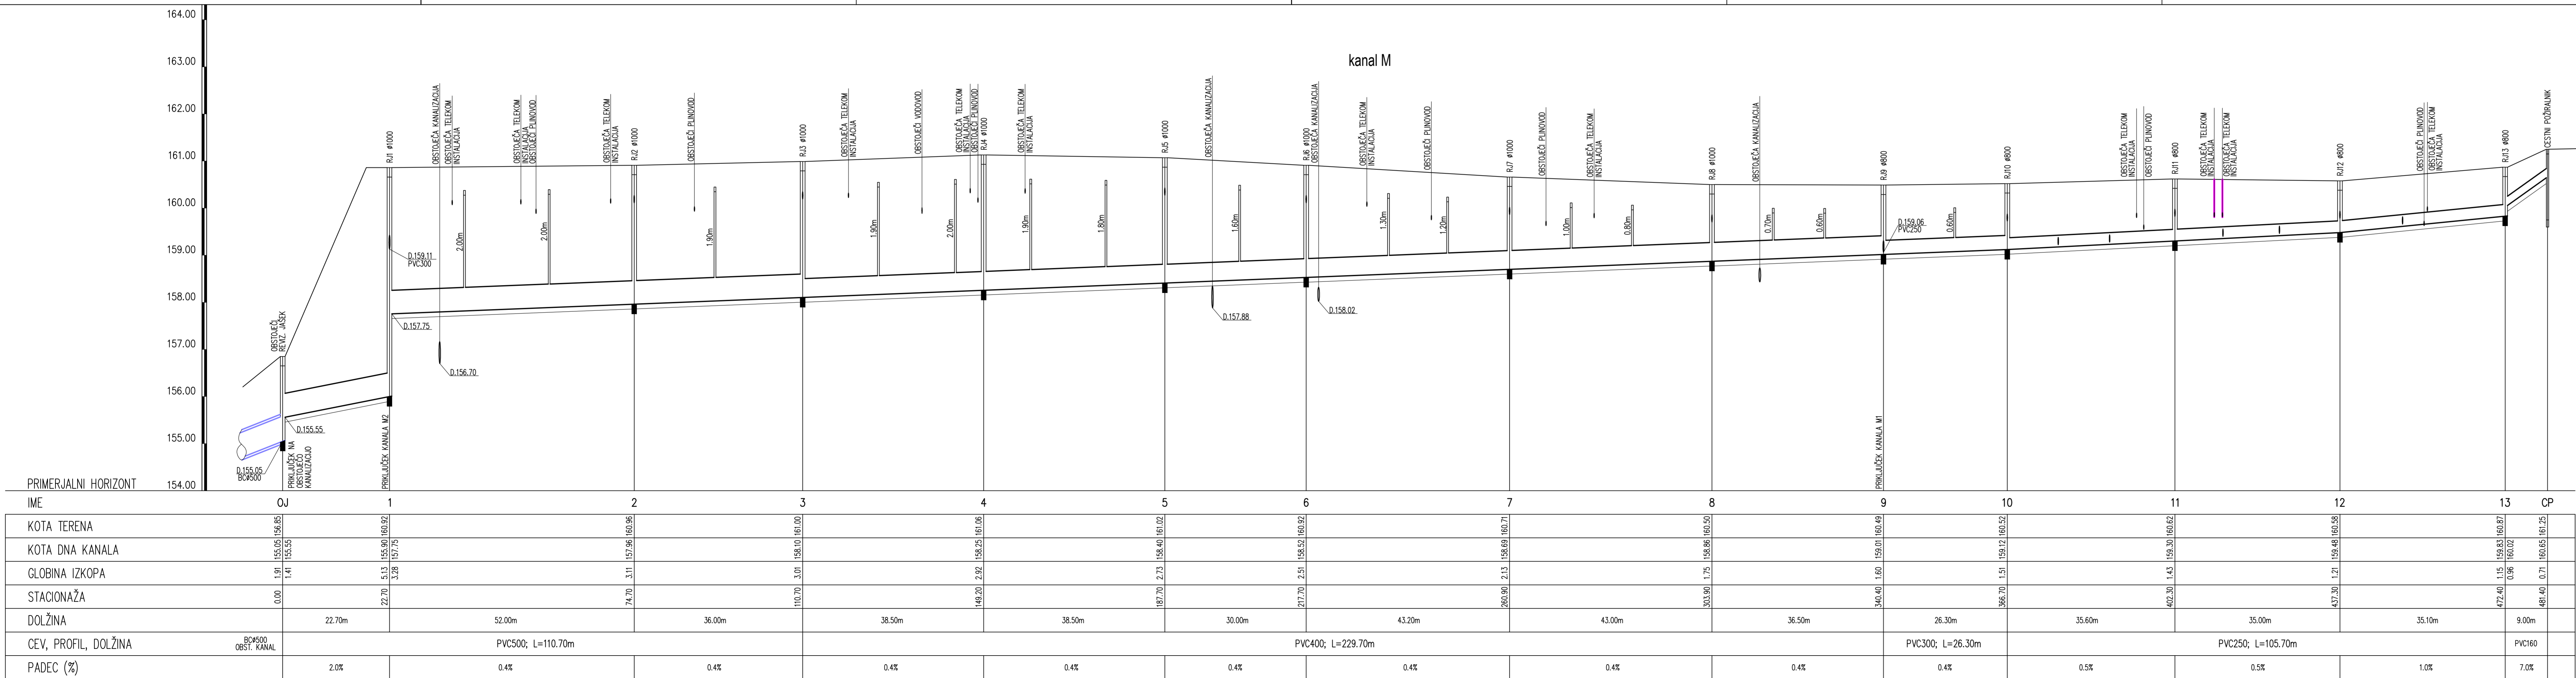

VZDOLŽNI PROFIL KANALA M
M 1:500/50

VO PROJEKT
Vojko Oman s.p.
Dobeno 99, 1234 Menges
+386(0)41 708-336
vojko@voprojekt.si

Investitor: Občina Brežice, Cesta prvih borcev 18, 8250 Brežice

Objekt: UREDITEV CESTE BRATOV MILAVCEV V BREŽICAH TER TRGA IZGANANCEV MED DOMOM KULTURE IN GIMNAZIJU BREŽICE

Vrsta projektna dokumentacije: PZIŠtevilka projekta:Številka računa:414/2020

Vodja projekta: Vojko Oman, kom. inž.Številka lista:IZS G-9084

Projektant: Vojko Oman, kom. inž.Številka lista:IZS G-9084

Sodelavci:Številka lista:

Merilo: 1:500/50Datum izdelave: april 20217.5.