


VZDOLŽNI PROFIL KANALA M1
M 1:500/50



VO PROJEKT
Vojko Oman s.p.
Dobeno 99, 1234 Mengeš
+386(0)41 708-336
vojko@voprojekt.si

Investitor:

Občina Brežice, Cesta prvih borcev 18, 8250 Brežice

Objekt:

UREDITEV CESTE BRATOV MILAVCEV V BREŽICAH TER TRGA IZGNANCEV MED DOMOM KULTURE IN GIMNAZIJO BREŽICE

Vrsta projektne dokumentacije:

PZI

Številka projekta:

Številka načrta:

414/2020

Vodja projekta:

Vojko Oman, kom. inž.

IZS G-9084

Projektant:

Vojko Oman, kom. inž.

IZS G-9084

Sodelavci:


Številka lista:

Merilo: 1:500/50


Datum izdelave:

april 2021

7.6.

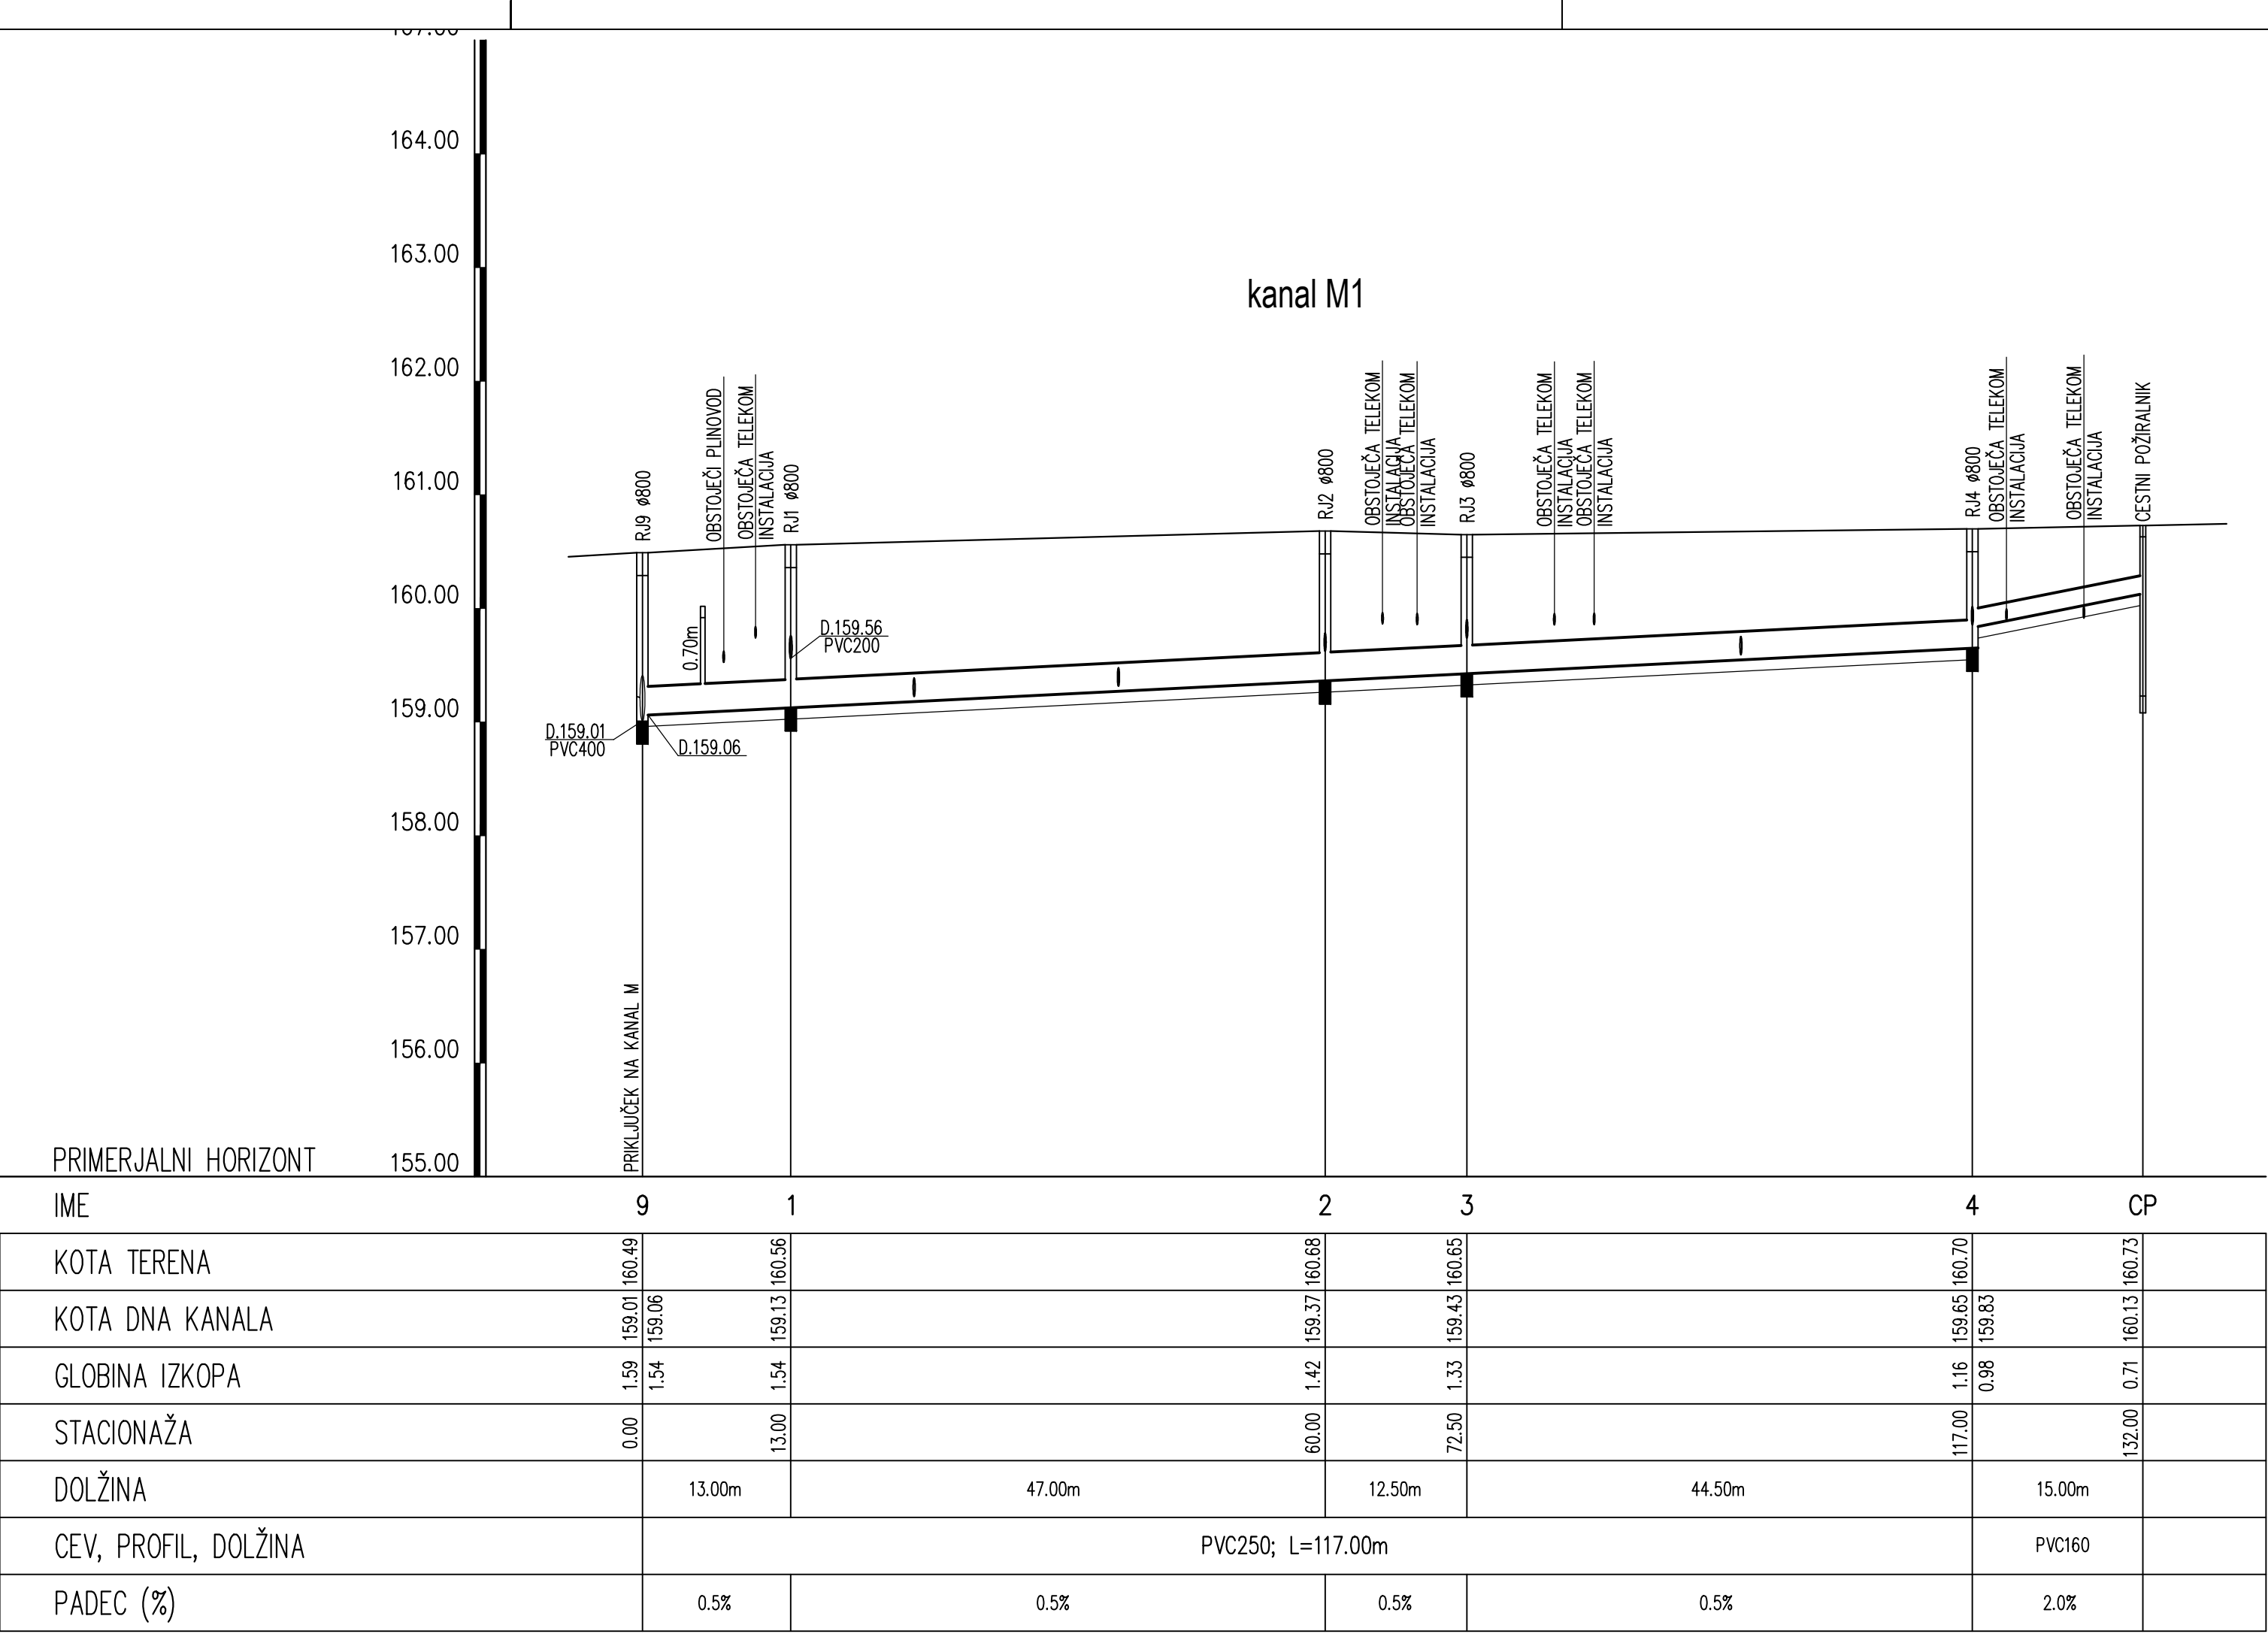

VZDOLŽNI PROFIL KANALA M1
M 1:500/50



VO PROJEKT
Vojko Oman s.p.
Dobeno 99, 1234 Mengeš
+386(0)41 708-336
vojko@voprojekt.si

Investitor:

Občina Brežice, Cesta prvih borcev 18, 8250 Brežice

Objekt:

UREDITEV CESTE BRATOV MILAVCEV V BREŽICAH TER TRGA IZGNANCEV MED DOMOM KULTURE IN GIMNAZIJO BREŽICE

Vrsta projektne dokumentacije:

PZI

Številka projekta:

Številka načrta:

414/2020

Vodja projekta:

Vojko Oman, kom. inž.

IZS G-9084

Projektant:

Vojko Oman, kom. inž.

IZS G-9084

Sodelavci:

Številka lista:

Merilo: 1:500/50

Datum izdelave:

april 2021

7.6.