


VZDOLŽNI PROFIL KANALA M3
M 1:500/50

VOPROJEKT
Voiko Oman s.p.
Dobeno 99, 1234 Mengeš
+386(0)41 708-336
voiko@voprojekt.si

Investitor: Občina Brežice, Cesta prvih borcev 18, 8250 Brežice

Objekt: UREDITEV CESTE BRATOV MILAVCEV V BREŽICAH TER TRGA IZGNANCEV MED DOMOM KULTURE IN GIMNAZIJU BREŽICE

Vrsta projekta:	PZI	Številka projekta:		Številka načrta:	414/2020
Vodja projekta:	Voiko Oman, kom. inž.				IŽS G-9084
Projektant:	Voiko Oman, kom. inž.				IŽS G-9084
Sodelavci:					Številka lista: 1530
Merilo: 1:500/50	Datum izdelave:	april 2021			7.8.

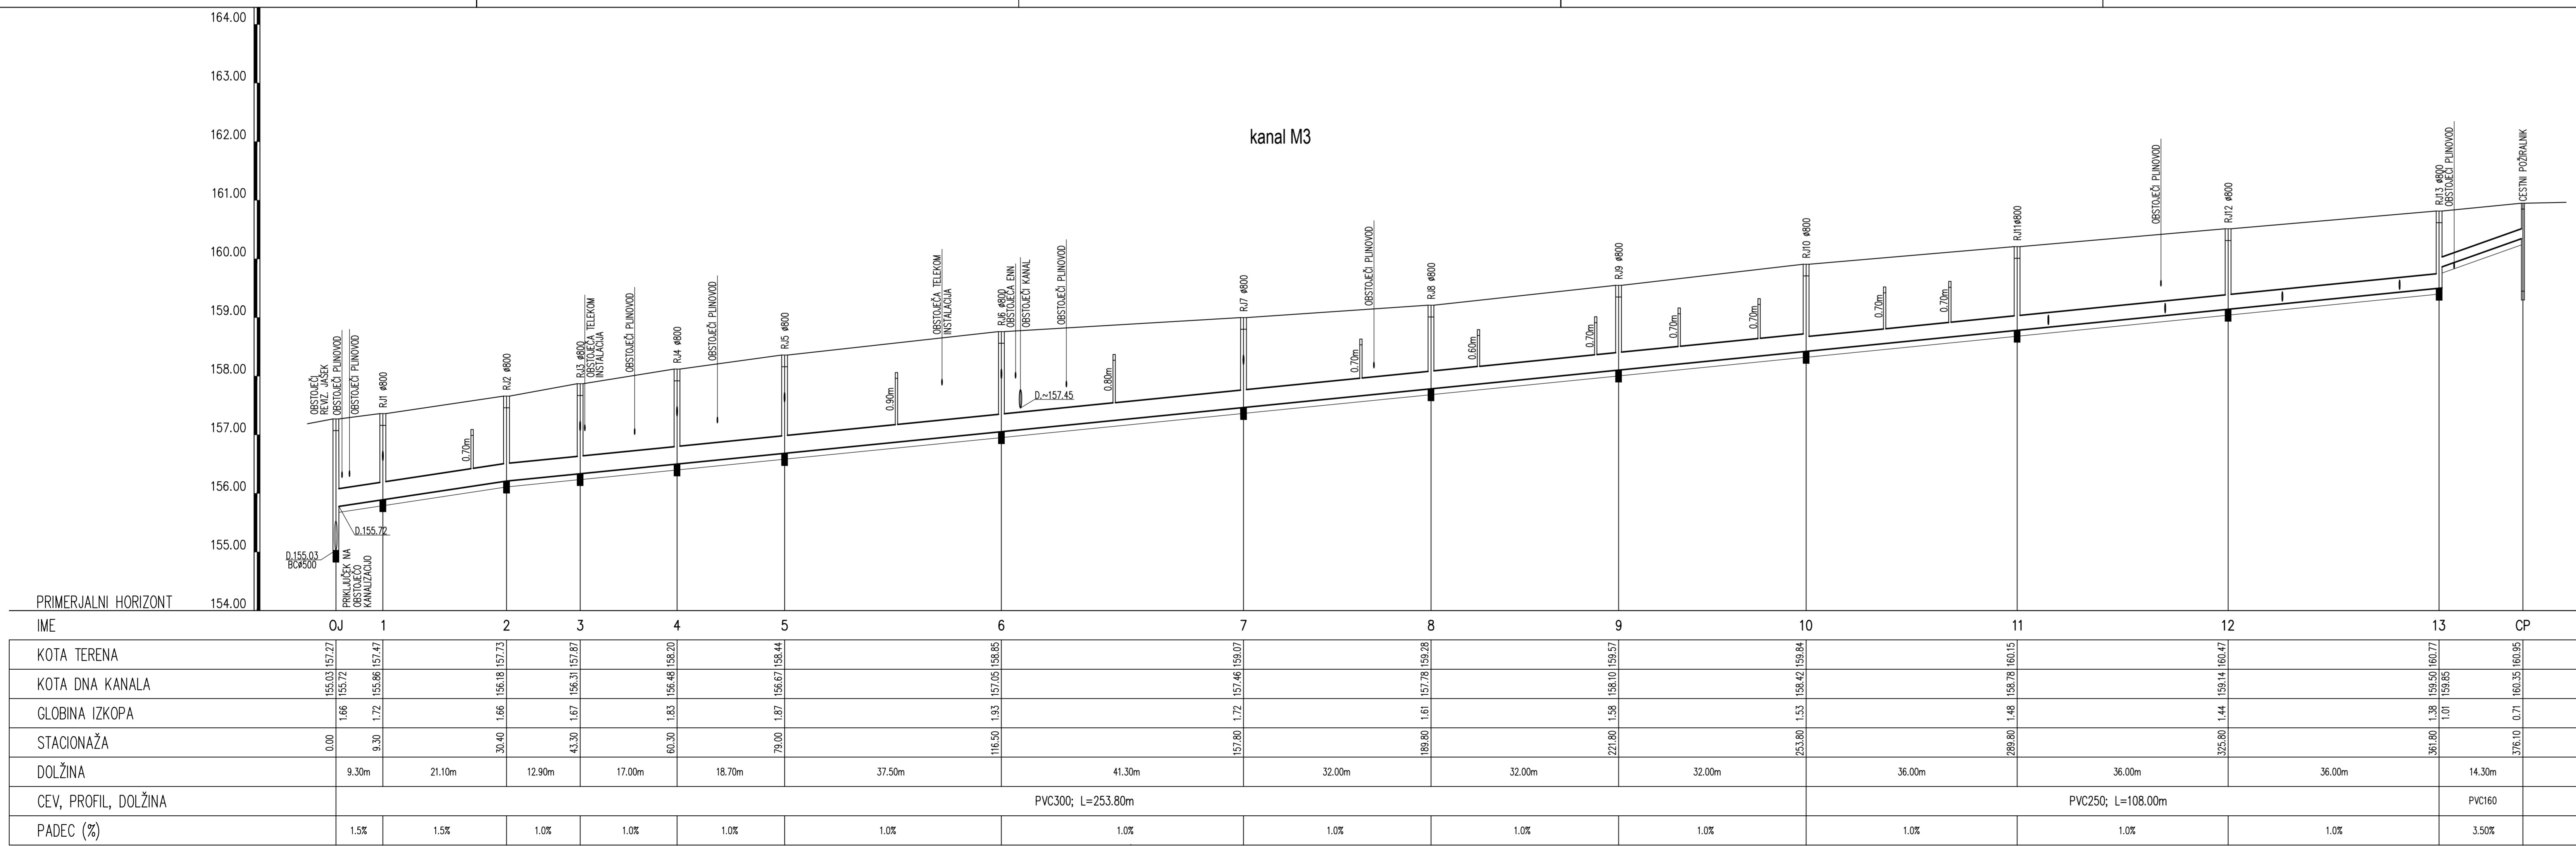

VZDOLŽNI PROFIL KANALA M3
M 1:500/50

VOPROJEKT
Voiko Oman s.p.
Dobeno 99, 1234 Mengeš
+386(0)41 708-336
voiko@voprojekt.si

Investitor: Občina Brežice, Cesta prvih borcev 18, 8250 Brežice

Objekt: UREDITEV CESTE BRATOV MILAVCEV V BREŽICAH TER TRGA IZGNANCEV MED DOMOM KULTURE IN GIMNAZIJU BREŽICE

Vrsta projekta:	PZI	Številka projekta:		Številka načrta:	414/2020
Vodja projekta:	Voiko Oman, kom. inž.				IŽS G-9084
Projektant:	Voiko Oman, kom. inž.				IŽS G-9084
Sodelavci:					Številka lista: 1530
Merilo: 1:500/50	Datum izdelave:	april 2021			7.8.