


INVESTITOR:	Občina Brežice, Cesta prvih borcev 18, 8250 Brežice			
IZDELovALEC:	BIR0 74, Projektiranje in nadzor,			
DOKUMENTACIJE:	Tomaž Korelič s.p., Gorica 29, 8273 Leskovec pri Krškem			
OBJEKT:	Obnova lokalne ceste Cerklje-Črešnjevice in Vel. vas-Vel. Podlag-Črešnjevice z izgradnjo pločnika			
ODGOVORNI VODJA PROJEKTA:	IME IN PRIIMEK:	IDENT.Št. :	FAZA PROJEKTA:	PZI
	Tomaž Korelič, dipl. inž. grad.	I2S G-3282	NAČRT:	NAČRT UREDITVE CESTE
ODGOVORNI PROJEKTANT:	IME IN PRIIMEK:	IDENT.Št. :	FAZA PROJEKTA:	PZI
	Tomaž Korelič, dipl. inž. grad.	I2S G-3282	NAČRT:	NAČRT UREDITVE CESTE
Št. projekta:	82/20		Št. RISBE :	1 : 250
Datum:	April 2022		Št. RISBE :	2.1.5-000-06

Tehnični prikaz zakoličbe – 6

M 1:250

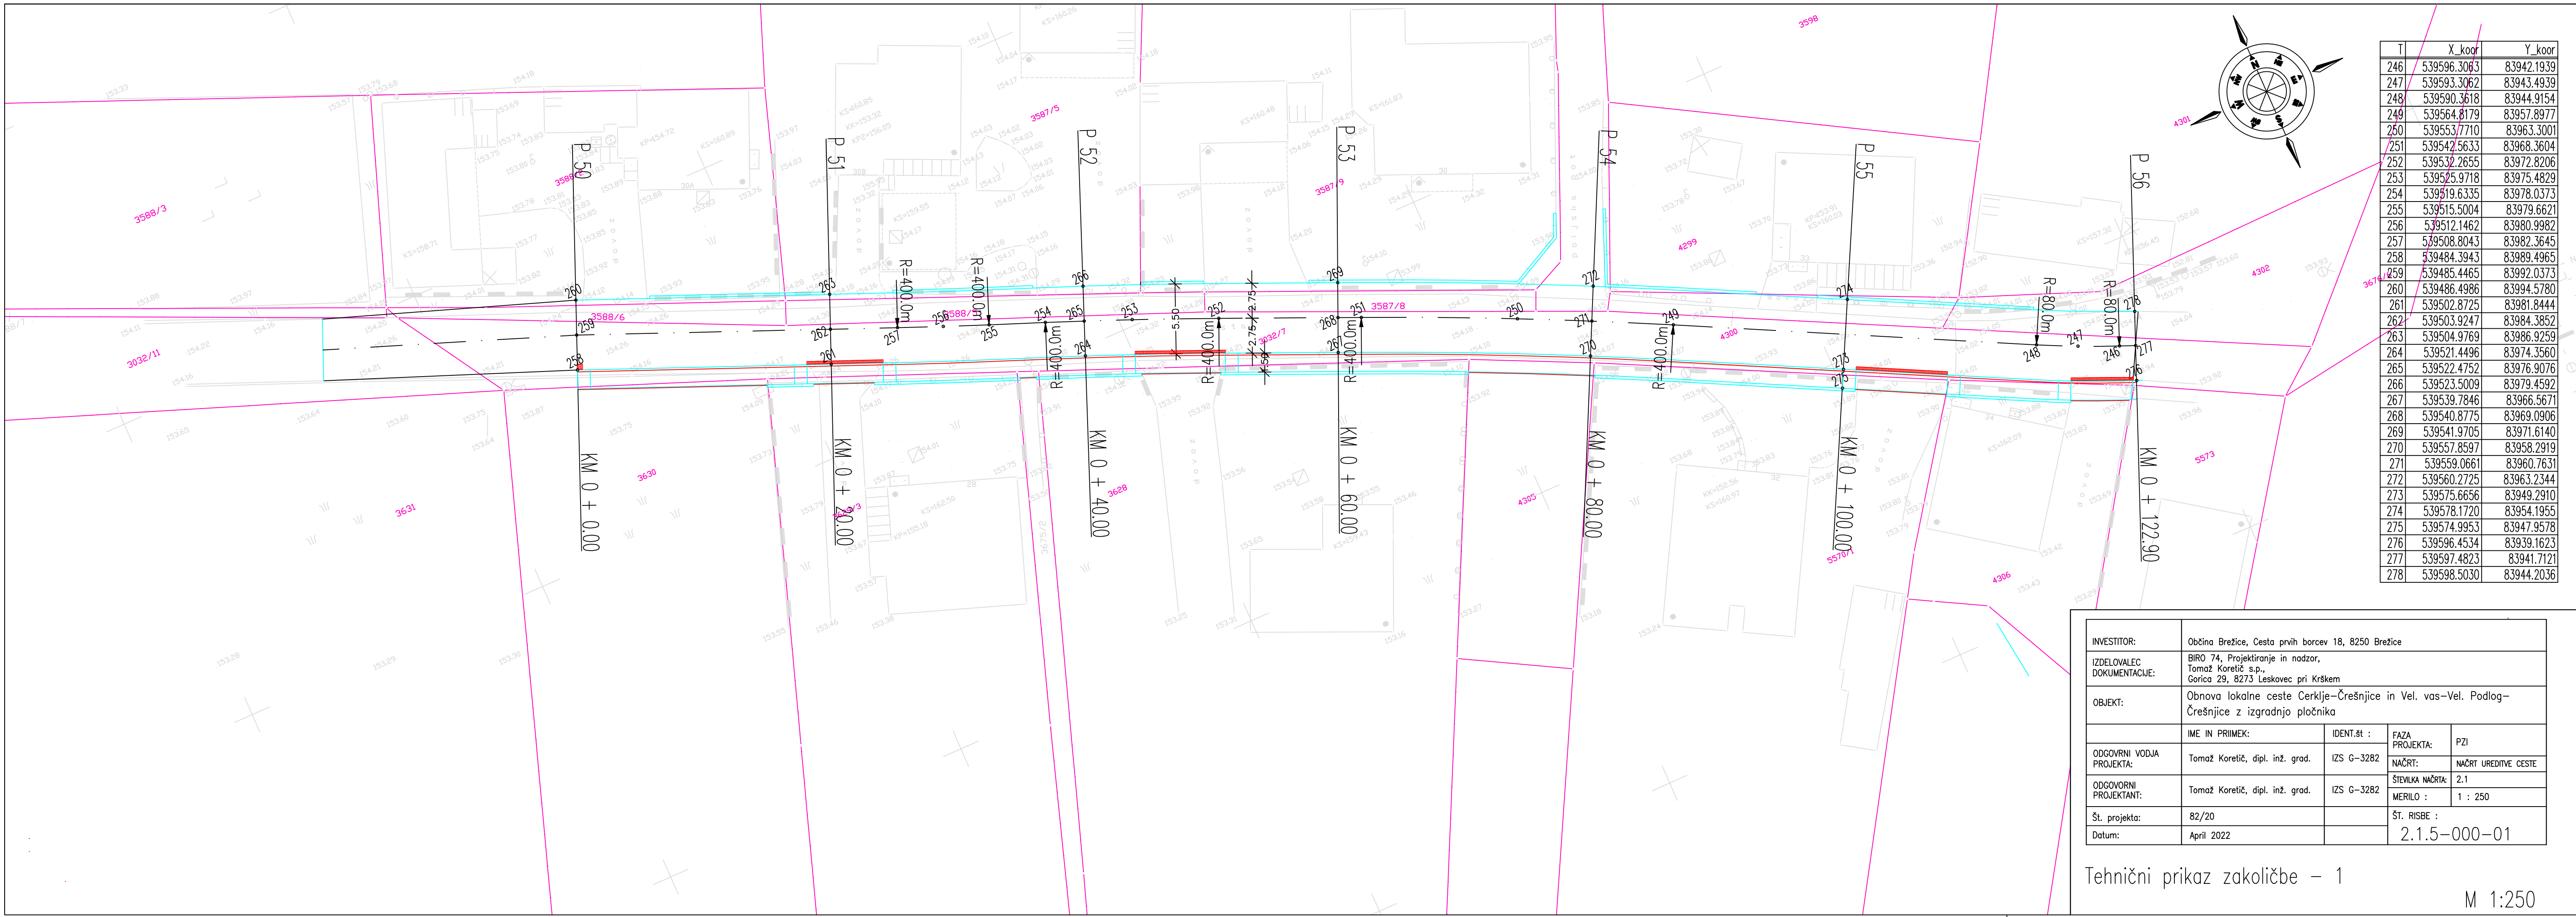

INVESTITOR:	Občina Brežice, Cesta prvih borcev 18, 8250 Brežice			
IZDELovALEC:	BIR0 74, Projektiranje in nadzor,			
DOKUMENTACIJE:	Tomaž Korelič s.p., Gorica 29, 8273 Leskovec pri Krškem			
OBJEKT:	Obnova lokalne ceste Cerklje-Črešnjevice in Vel. vas-Vel. Podlag-Črešnjevice z izgradnjo pločnika			
ODGOVORNI VODJA PROJEKTA:	IME IN PRIIMEK:	IDENT.Št. :	FAZA PROJEKTA:	PZI
	Tomaž Korelič, dipl. inž. grad.	I2S G-3282	NAČRT:	NAČRT UREDITVE CESTE
ODGOVORNI PROJEKTANT:	IME IN PRIIMEK:	IDENT.Št. :	FAZA PROJEKTA:	PZI
	Tomaž Korelič, dipl. inž. grad.	I2S G-3282	NAČRT:	NAČRT UREDITVE CESTE
Št. projekta:	82/20		Št. RISBE :	1 : 250
Datum:	April 2022		Št. RISBE :	2.1.5-000-01

Tehnični prikaz zakoličbe – 1

M 1:250